




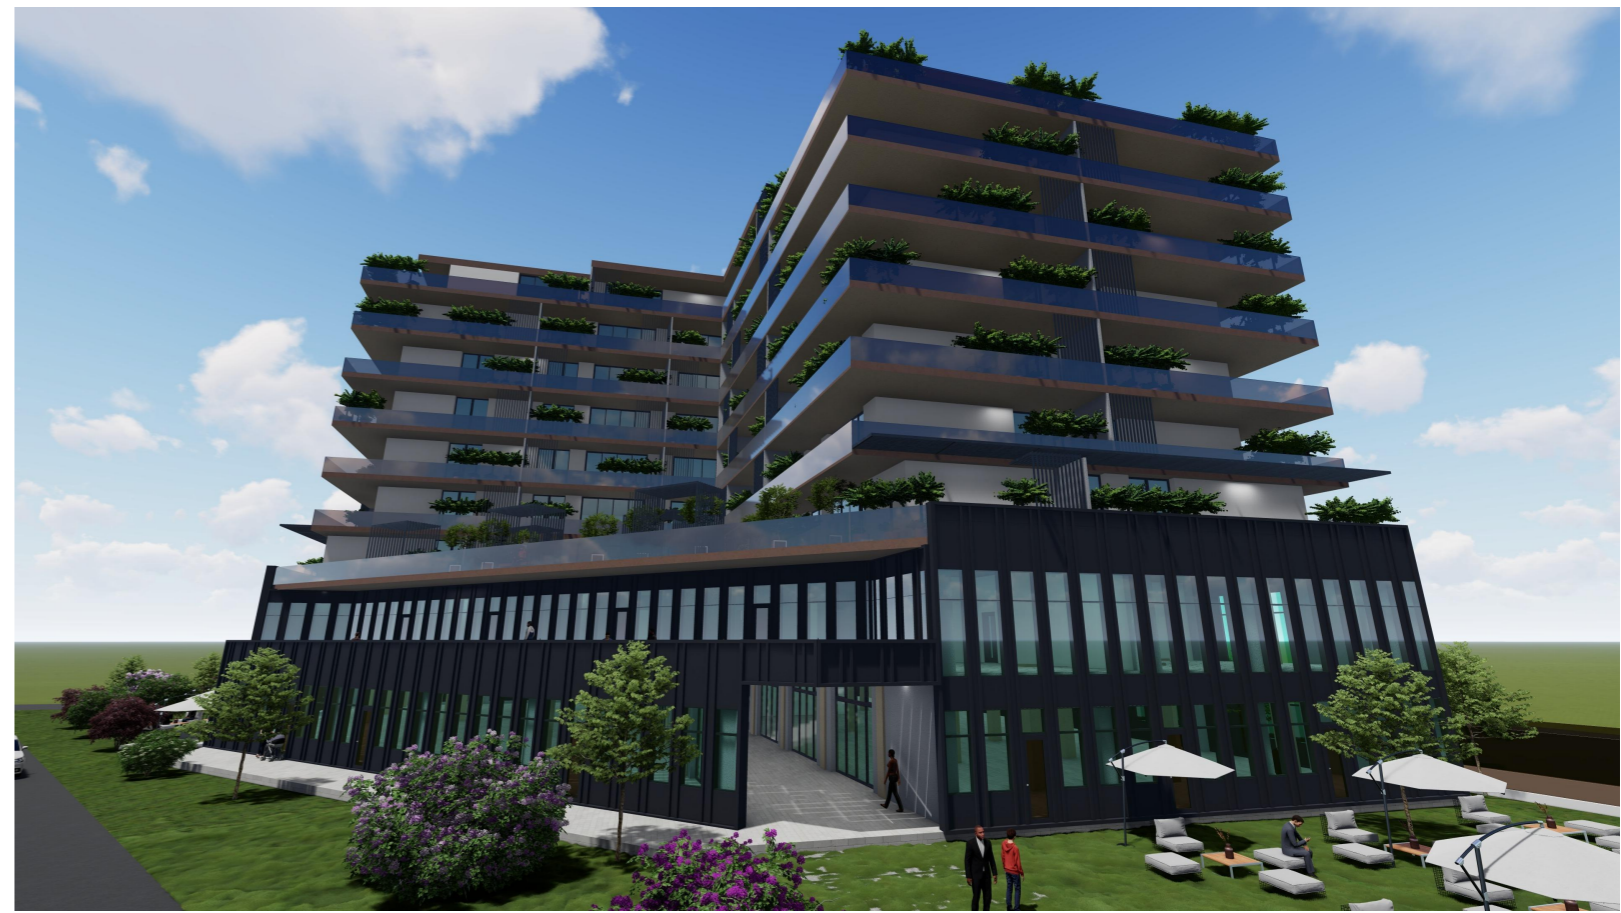

PUZ
 CONSTRUIRE CLADIRE CU FUNCTIUNI MIXTE
 - LOCUINTE COLECTIVE SI SERVICII - COMERT



 STACONS proiectare & consultanta <small>bulevardul Decembrie 1989, nr. 6 Arad CP 310133 Tel: 0257/210085 Fax: 0257/210089 stacons_arad@stacons.com www.stacons.ro</small>		 ISO 9001 : 2015		Beneficiar: SC ELLADA BUILDINGS SRL prin Sabau Razvan Gheorghe		Nr. proiect: 06/2022	
SPECIFICATIE		NUME		SEMNTATURA		Scara: Format: A3	
SEF PROIECT		arh. Crainic Dorin Paul				Titlu proiect: Elaborare P.U.Z. si R.L.U. pentru Demolare Constructii existente si CONSTRUIRE CLADIRE CU FUNCTIUNI MIXTE - LOCUINTE COLECTIVE SI SERVICII - COMERT, conform Studiului si Avizului de Oportunitate nr. 17 din 28.05.2025	
PROIECTAT		arh. Golban Nicoleta		Data: martie 2026		Jud. Arad, mun. Arad, Piata Eroilor nr.7; C.F. nr.344909 Arad ; nr.TOP:344909	
DESENAT		arh. Golban Nicoleta		Titlu plansa: PROPUNERI DE ILUSTRARE URBANISTICA		Plansa nr.: 08 URB	