


INCADRARE IN ORASUL ARAD

1:10000



INCADRARE IN ZONA INDUSTRIALA SUD

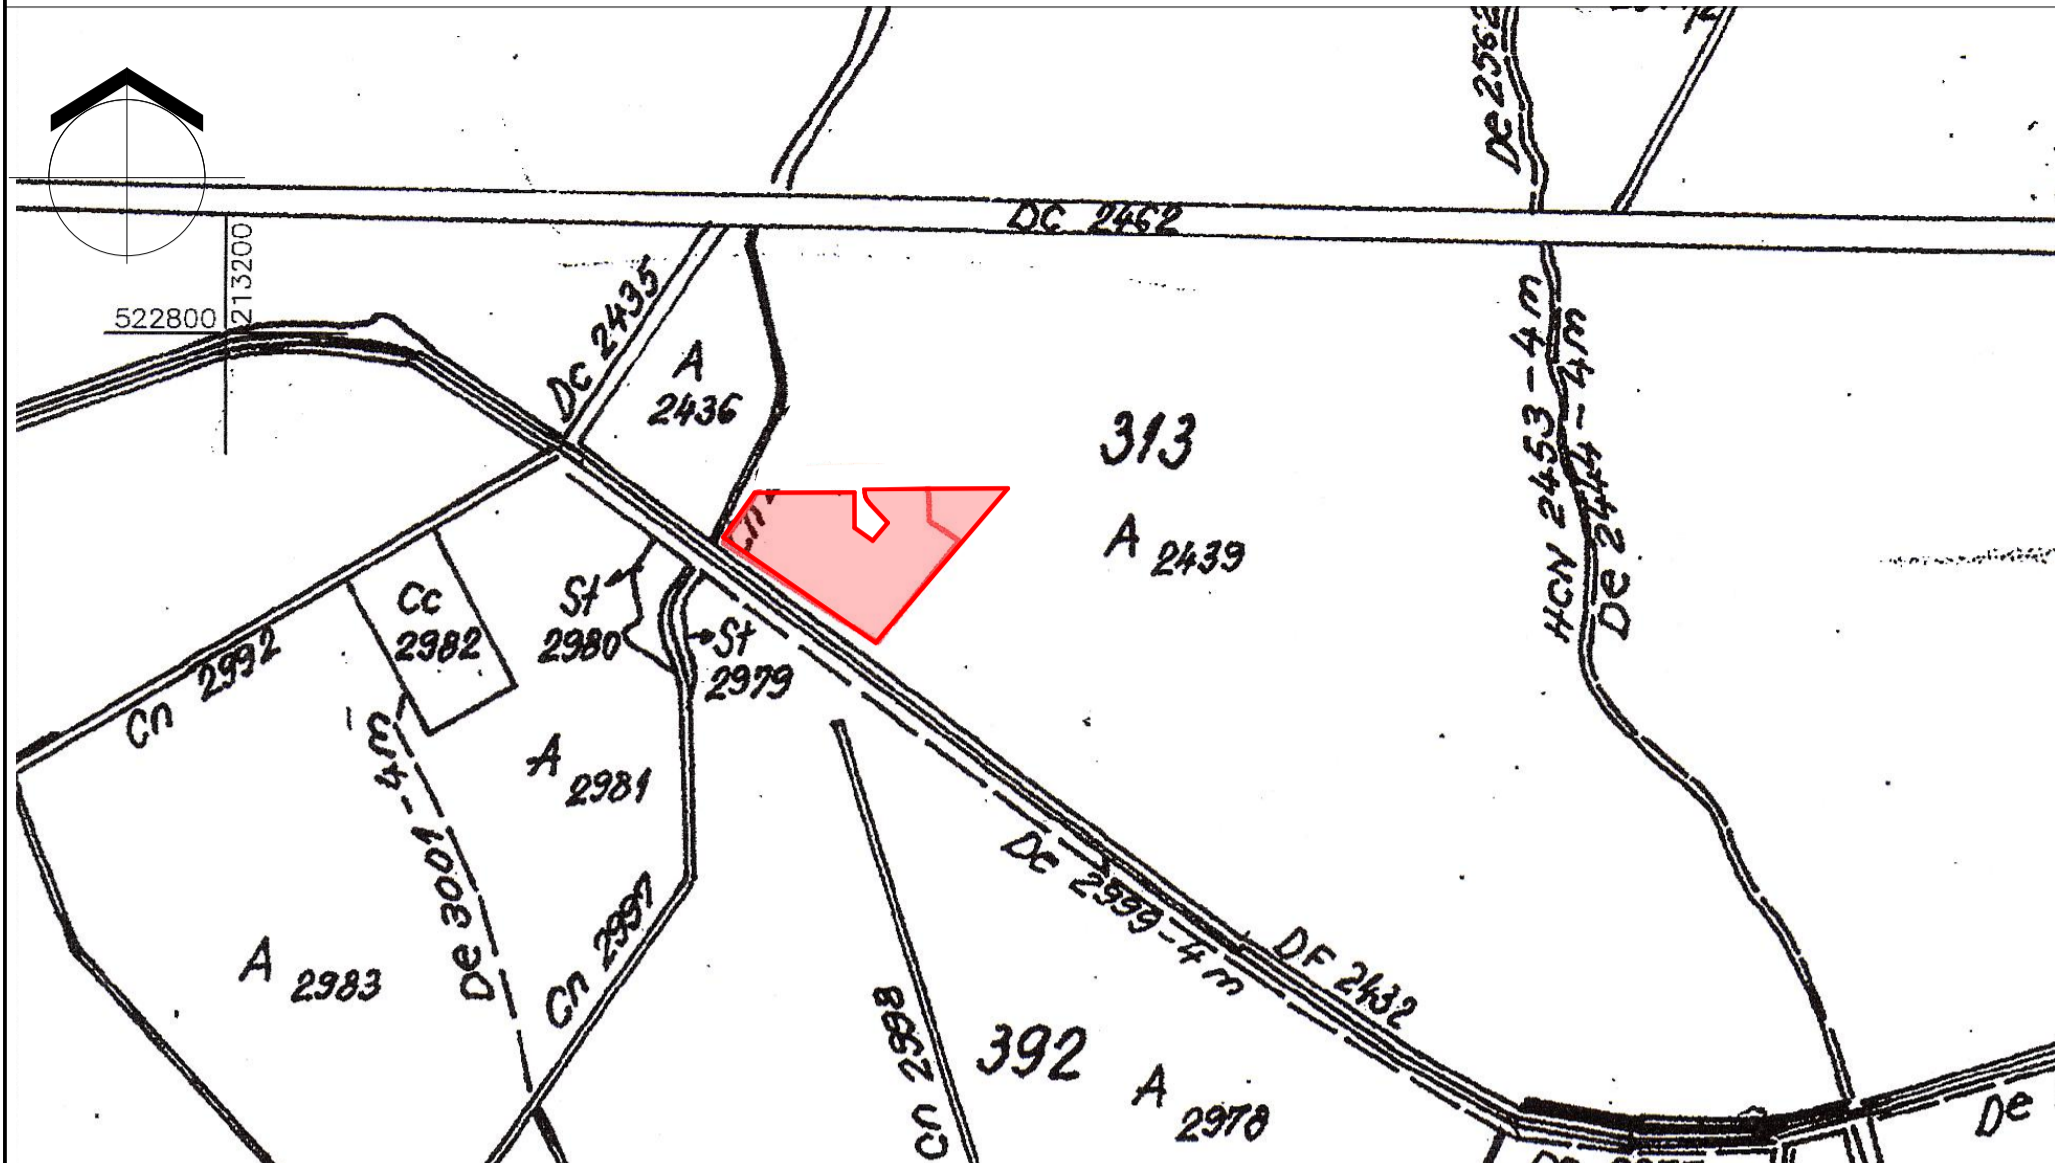

Terenul in suprafata de 40.108 mp in proprietatea EU RO Speed s.r.l. care face obiectul prezentului P.U.Z.

DJ 682 Arad - Zadareni

OBIECTIV S. R. L.	PROIECTARE GENERALA	Beneficiar: s.c. EURO Speed s.r.l.	Pr. Nr. 301/23
	PBG Line Influence s.r.l. <small>Inregistrata la Oficiul Registrului si Comerțului cu nr. 102/1512/2006/C.U.I. RO18941072 310307, ARAD, str. Voivodilor, nr. 47, tel. 0720/607 228, fax 0257/815011</small>	PROIECTARE SPECIALA	UNITATE LOGISTICA si DOTARI SUPORT <small>Intravilan - zona industriala Sud, oras Arad, conform C.F. nr. 364/02 si C.F. 364/149,</small>
Sef proiect arh. Ioan Feier	1:10000	INCADRARE IN TERITORIU	D.A.O.
Proiectat arh. Bogdan Puie	oct. 2023		O.I.A.
Desenat arh. Bogdan Puie			