

**ANUNȚ DE INTENȚIE PRIVIND REALIZAREA REȚELOR DE
COMUNICAȚII ELECTRONICE**

Nr. crt.	Nr. înreg.	Investitor	Denumire lucrare	Adresă lucrare	Caracteristici (L,I,H)	Durata estimativă a lucrării
1.	34684 din 02.05.2019	SC RCS&RDS SA	Realizare rețea subterana de fibra optica	Colț str. Ardealului cu str. Milcov-subtraversare linii CFR – str. Martisor	260; 0,45; 1,2	12 luni

Atașăm, alăturat, două planuri de situație.

Data afișării anunțului: 31.05.2019


PLAN DE SITUAȚIE
SCARA 1:1000




LEGENDA

- STALP
- STALP
- ⊕ HIDRANT
- ⊖ CAMIN TERMIFICARE
- ⊖ CAMIN TELEFON
- STALP
- STALP
- RIGOLA
- CAMIN APA
- CISMEA
- CAPAC FONTA GAZE
- AERISIRE GAZE
- CAMIN DE VIZITARE CANAL
- ⊖ CAMIN NERELEVAT

- FO proiectată
L = 260ml
□ - cameră

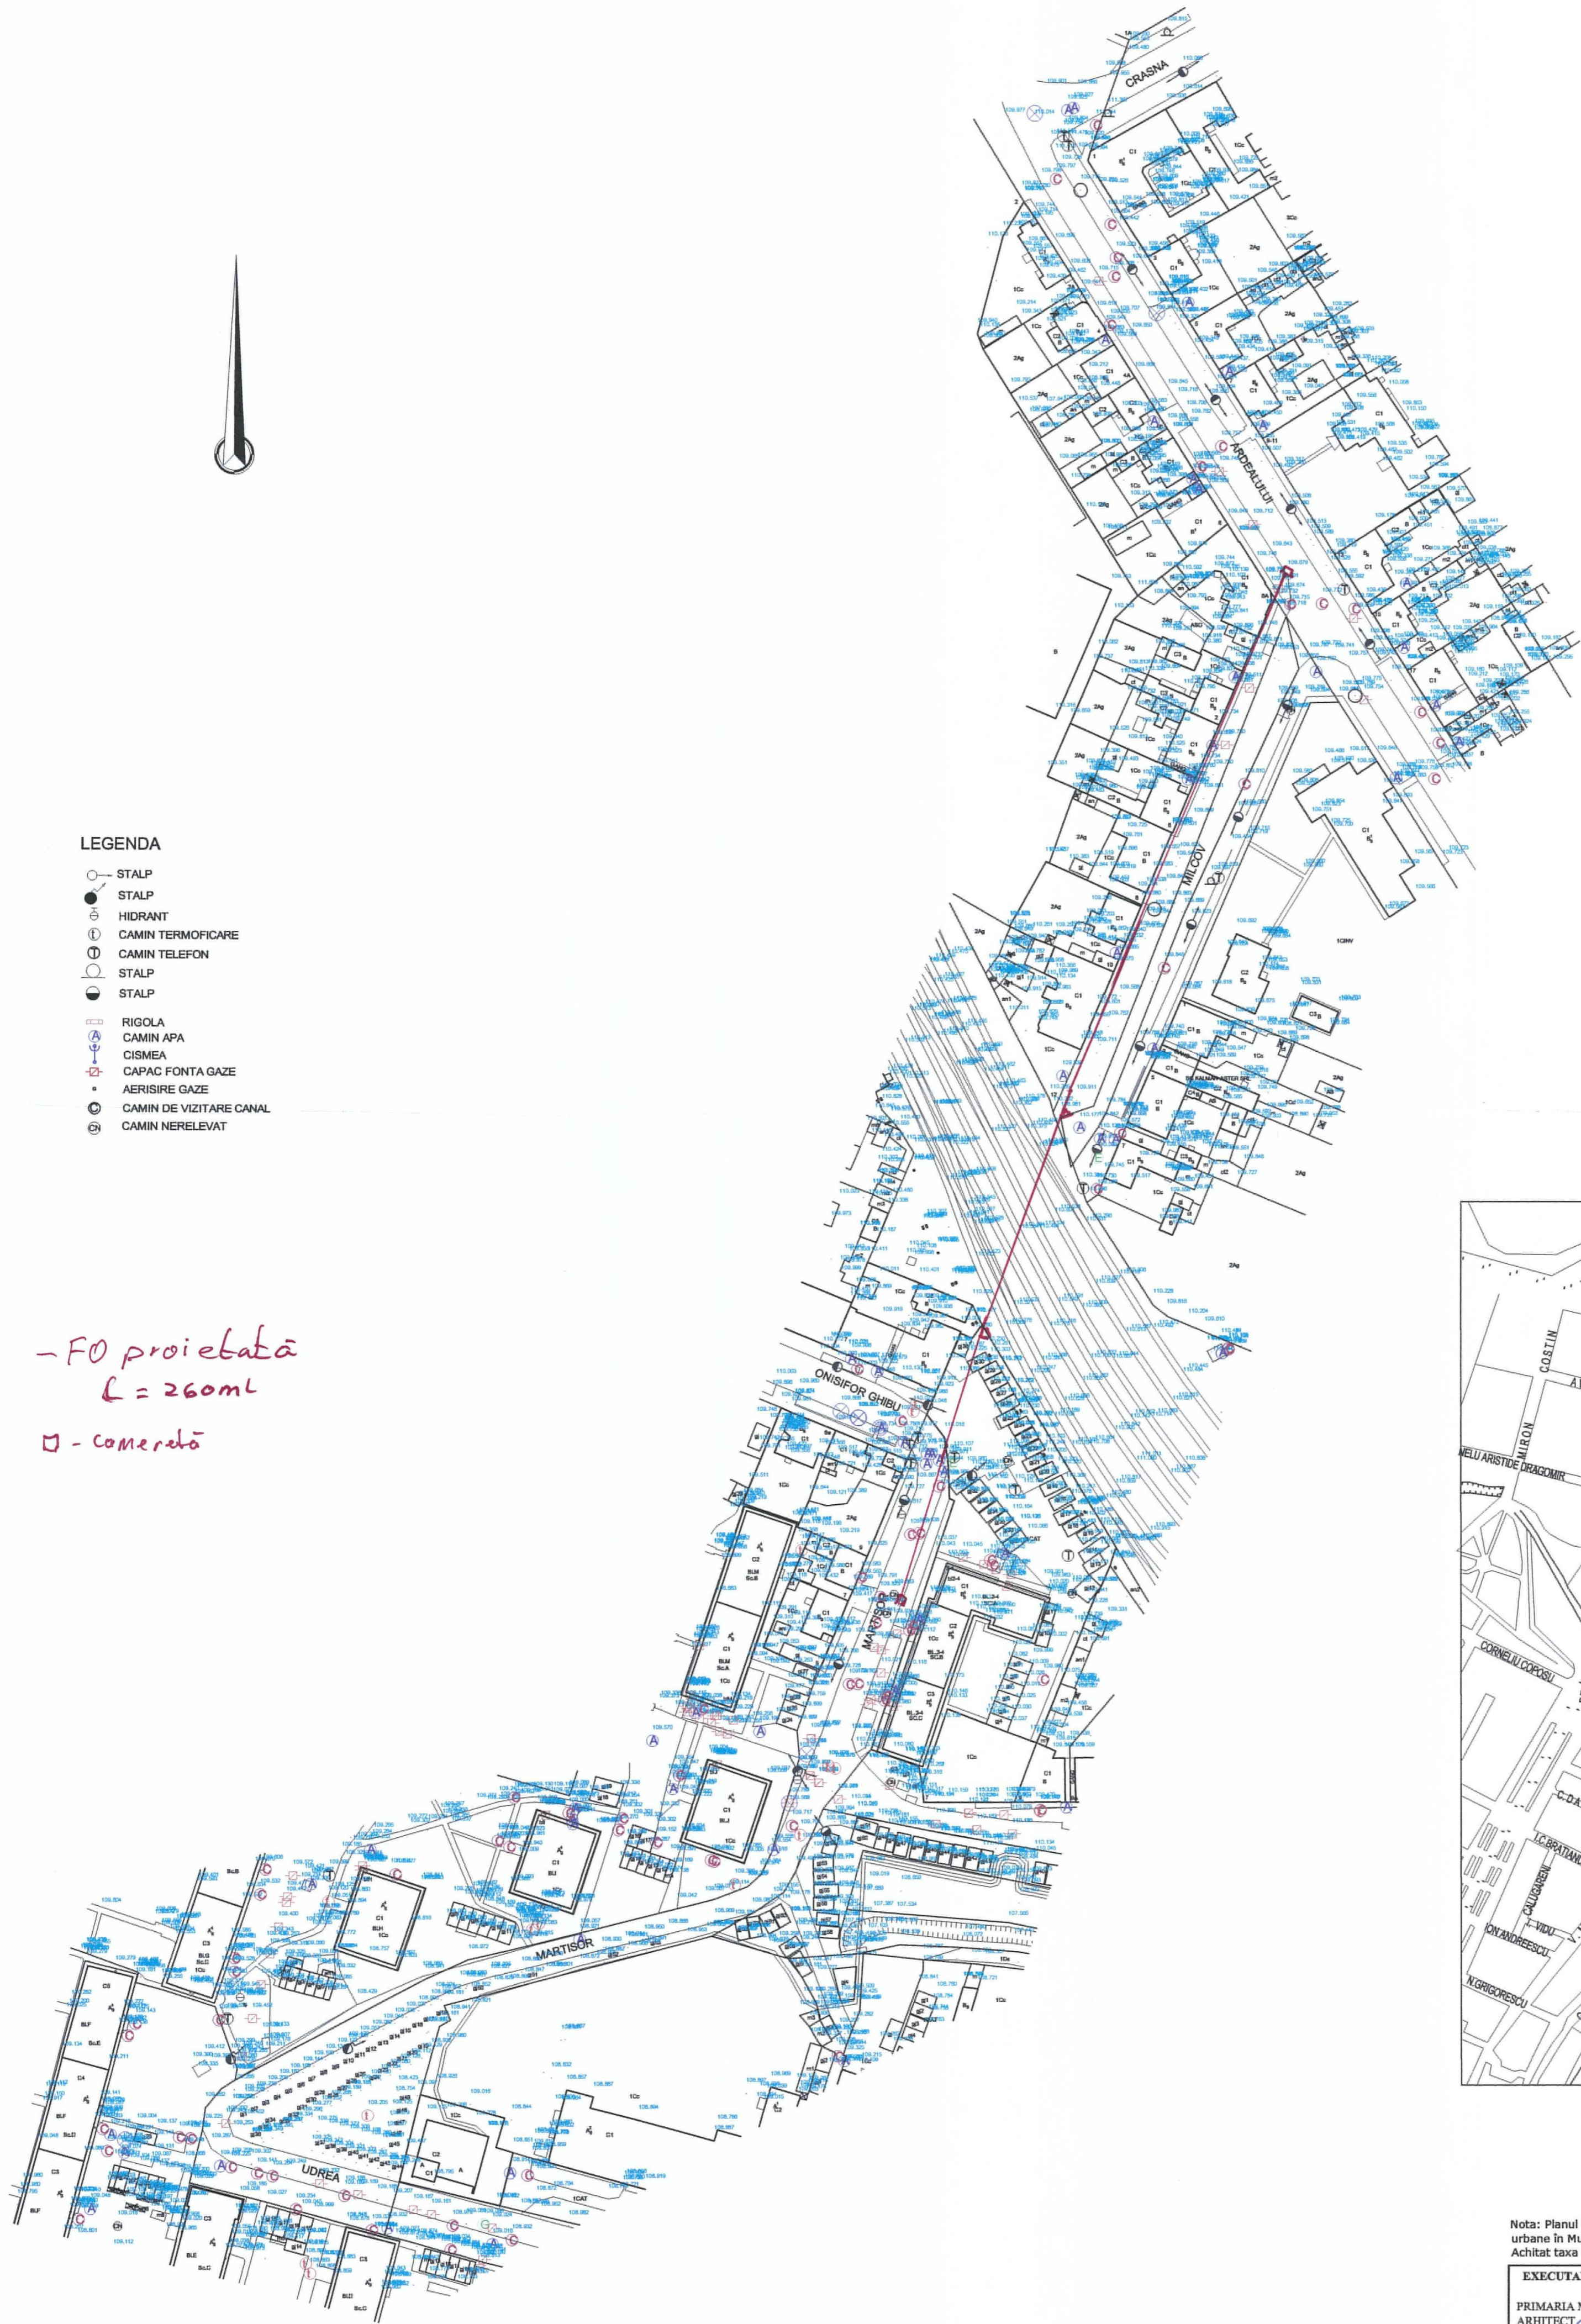

PLAN DE ÎNCADRARE ÎN ZONĂ
FĂRĂ SCARĂ

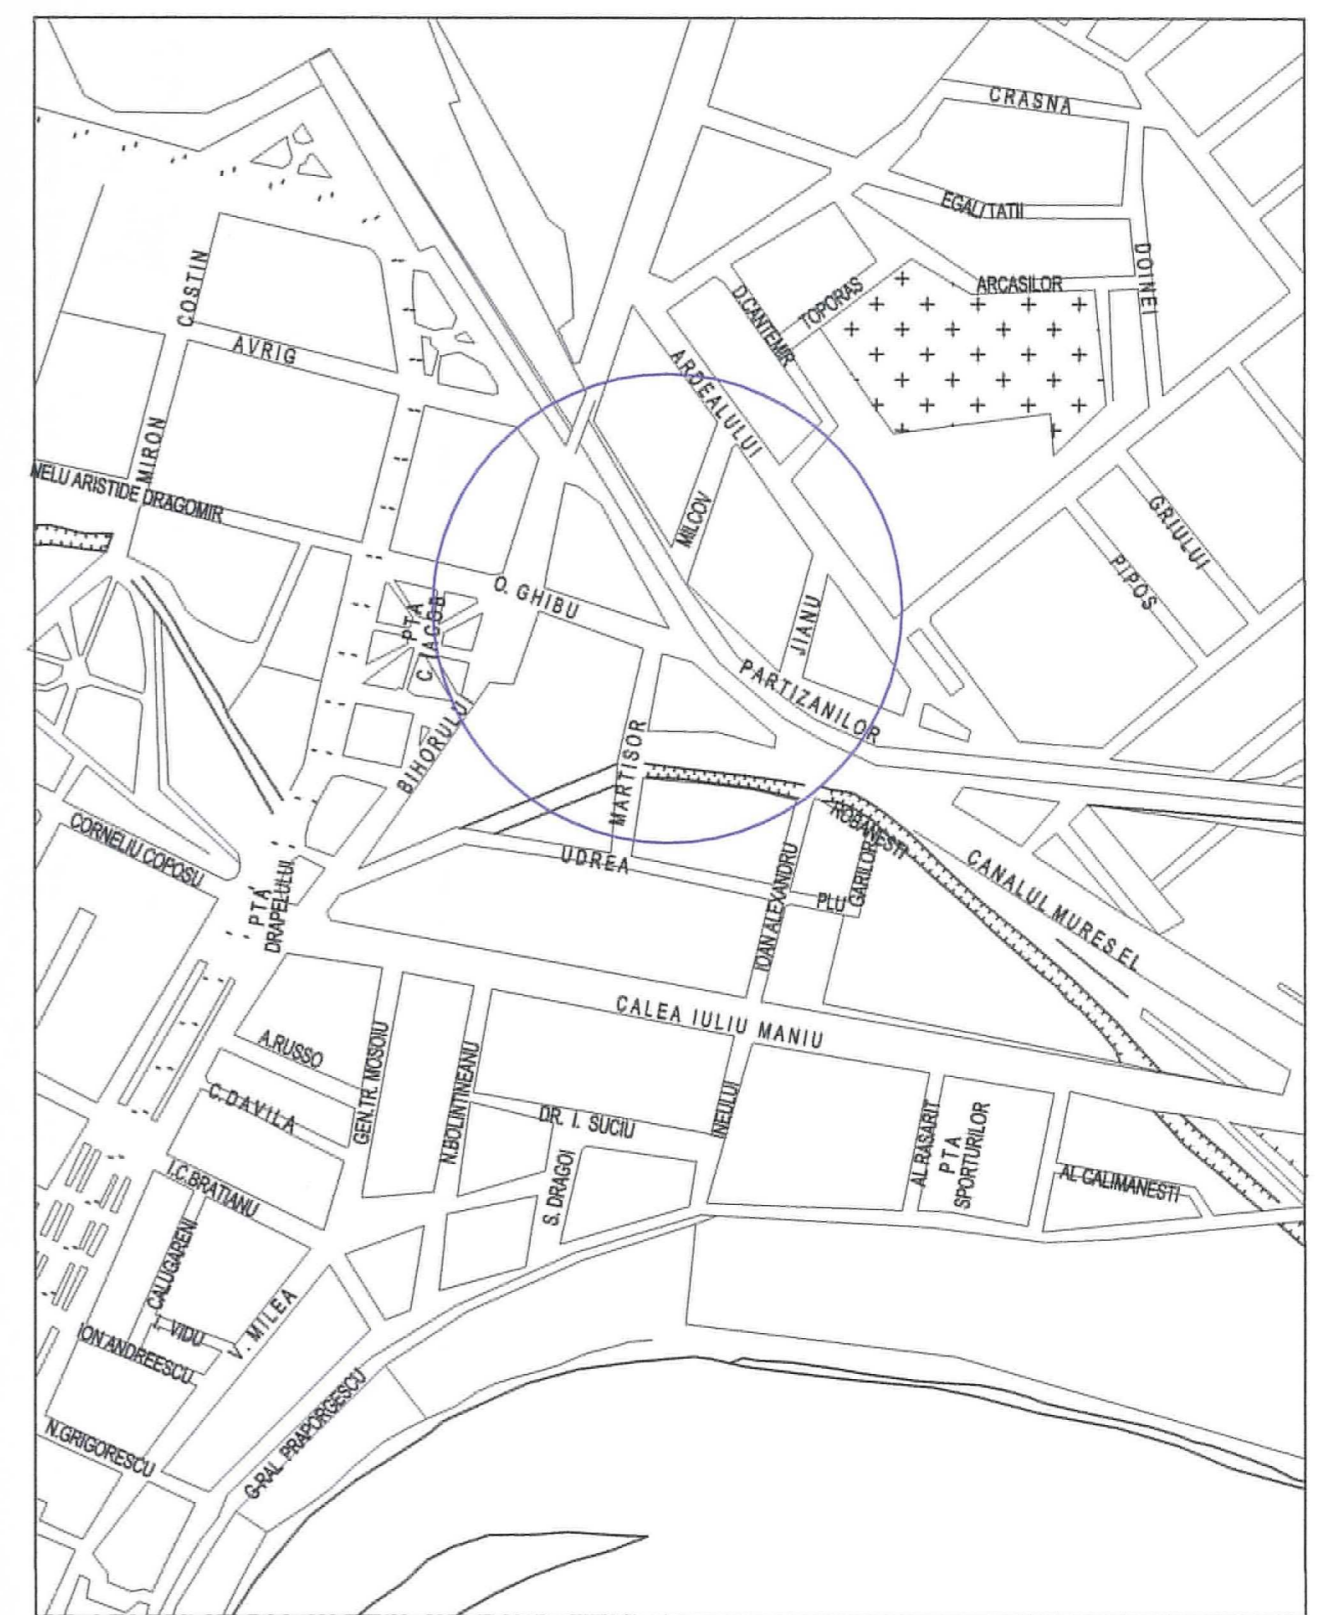

Nota: Planul de situatie constituie un extras din Lucrarea de introducerea a cadastrului imobililor edilitate si constituirea bancii de date urbane in Municipiul Arad, lucrare receptionata si avizata de catre O.C.P.I. Arad in anul 2001 si 2003. Achitata taxa de 84.142 lei cu chitanta nr. AR 2027 02103705 din 19.02.2019 la Trezoreria Municipiului Arad

EXECUTANT: PRIMARIA MUNICIPIULUI ARAD ARHITECT ȘEF SERVICIUL DATE URBAŢE SPAȚIALE, EVIDENȚA CONSTRUCȚII			BENEFICIAR: RCS&RDS Loc. Bucuresti	PLANSA 01
ACTIUNEA	NUMELE	SEMNATURA	Scara	PLAN DE SITUAȚIE al imobilului situat în Municipiul Arad, Teritoriul străzii zona str. Milcov-str. Mărțișor (pt. CU) PMA-A2-03
Masurat	S.C. Terra International S.R.L.		1:1000	
Intocmit	ILIED.		Data	
Verificat	GALASEL D.		feb. 2019	