


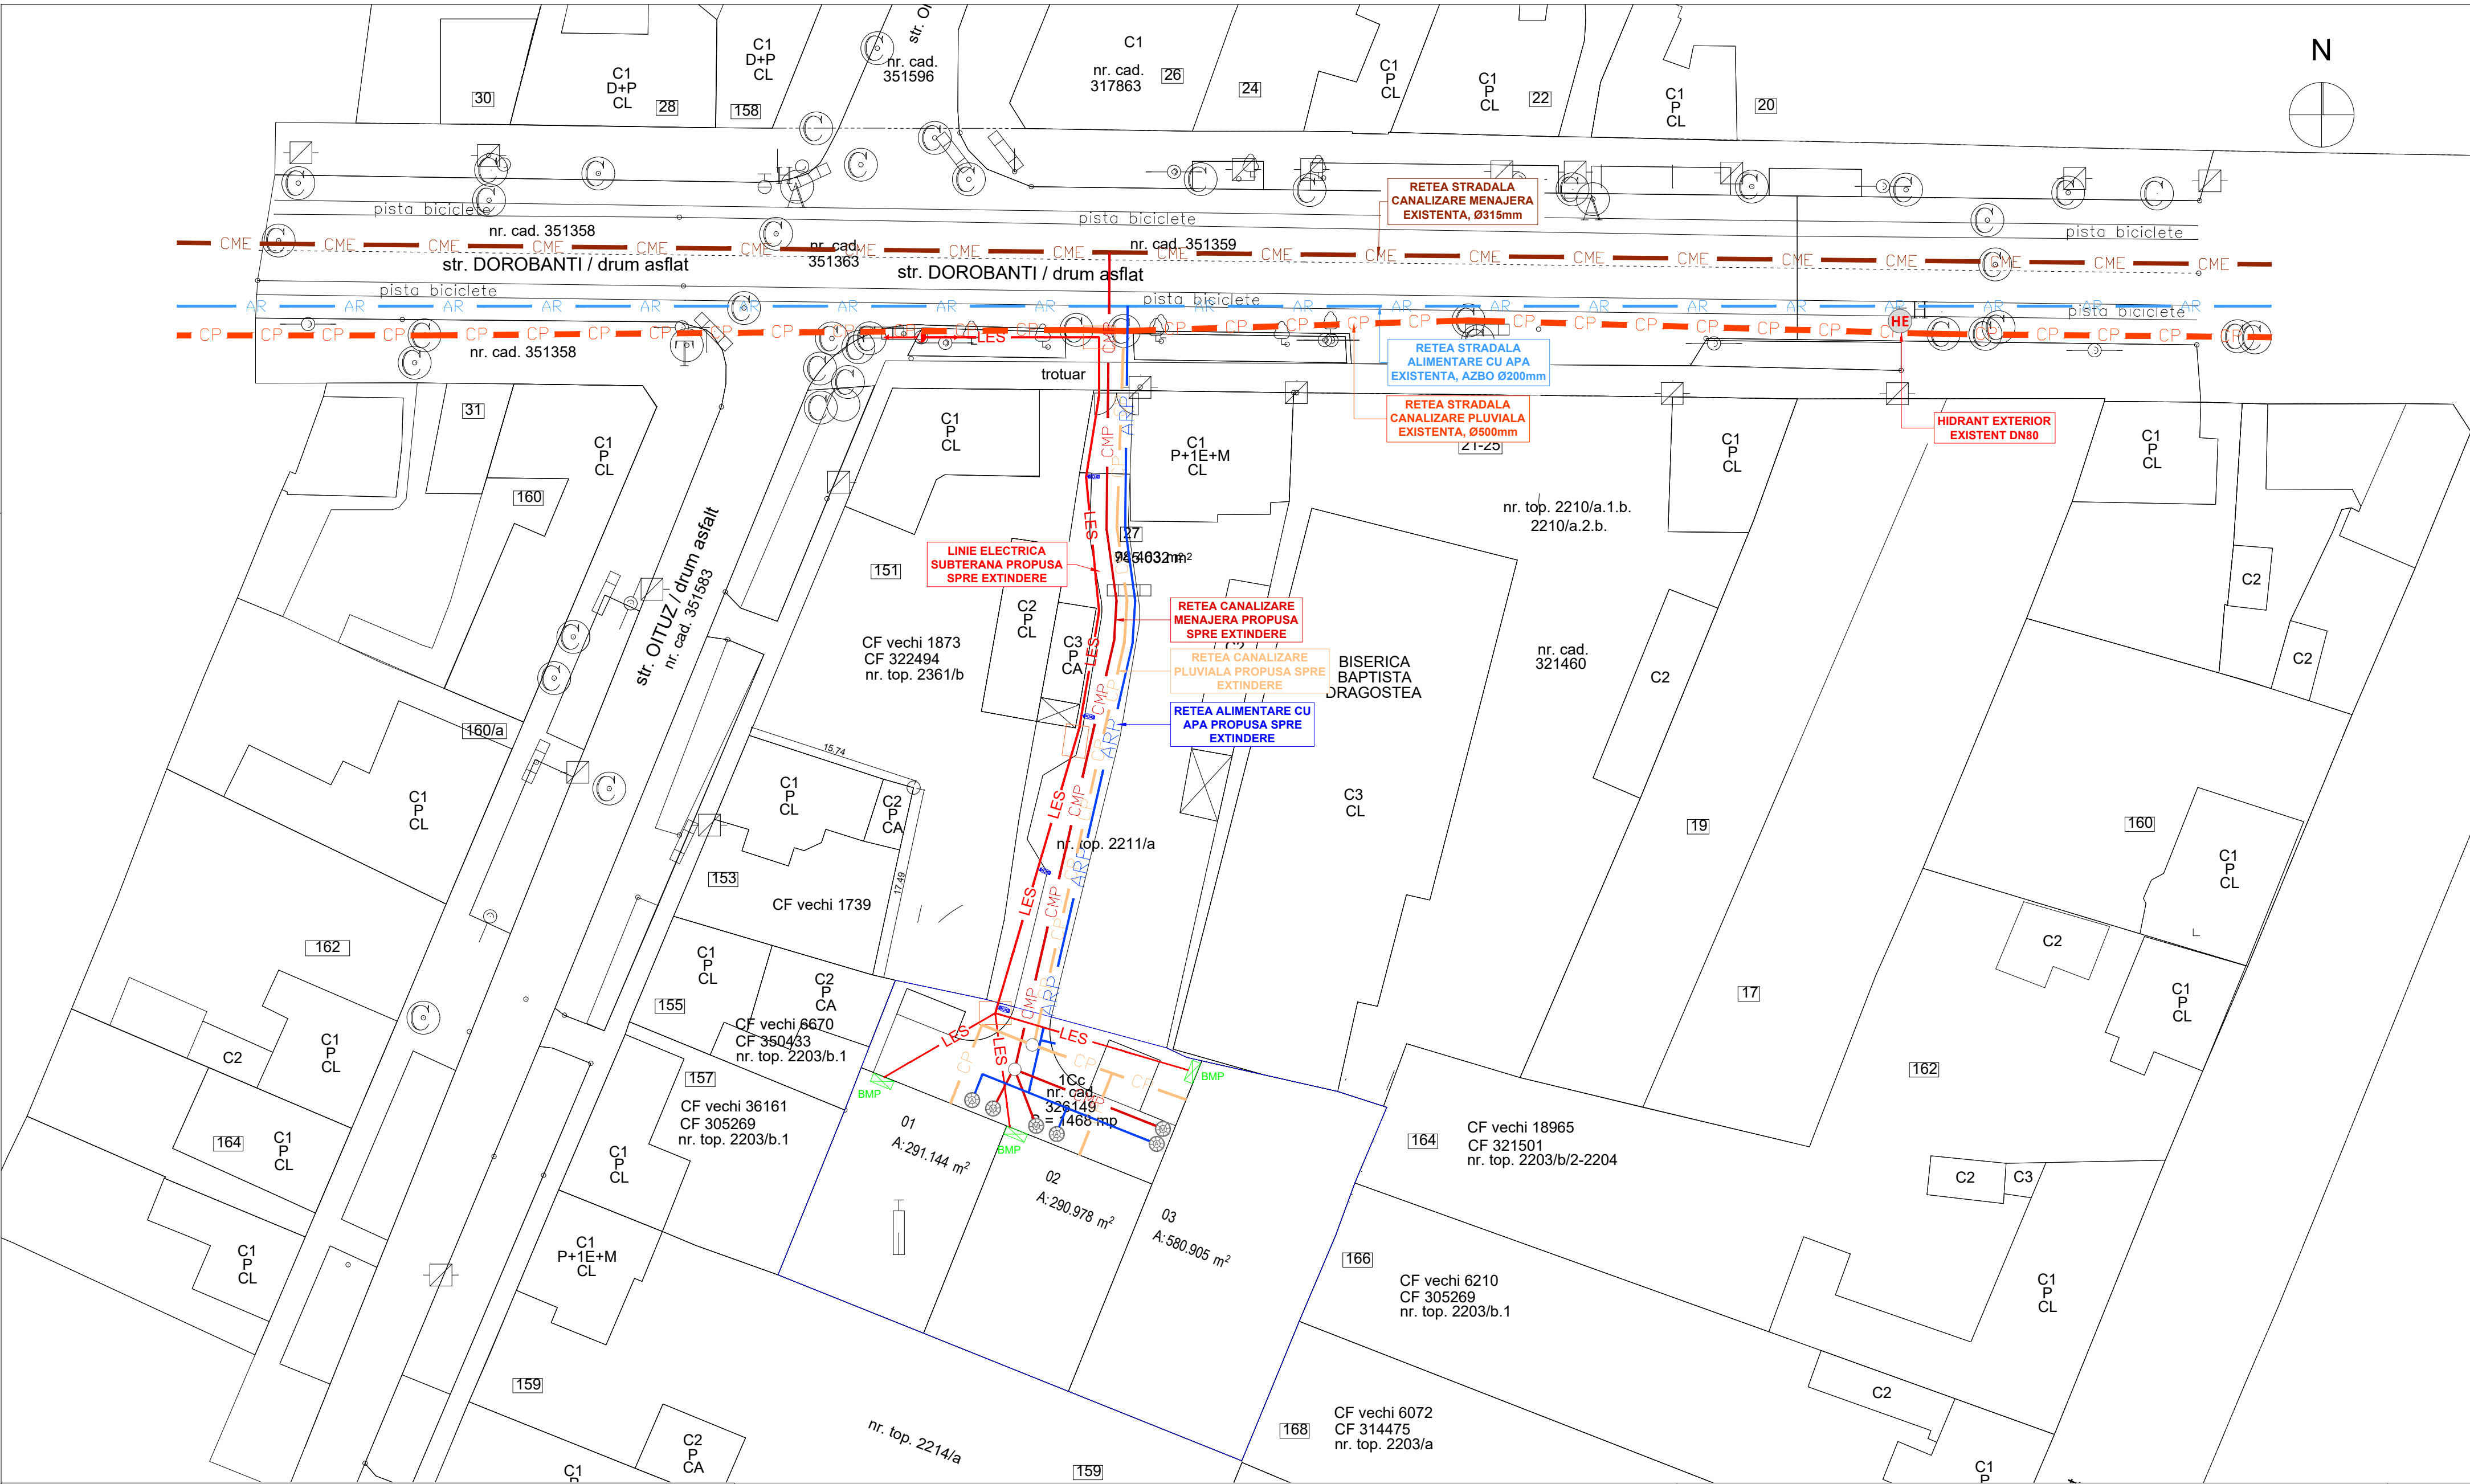

LEGENDA IS:

	Retea stradala de alimentare cu apa EXISTENTA Teava AZBO Ø200mm		Camin apometru din polietilena DN800, H=1200mm, echipat cu: -capac carosabil cls D400KN, inclusiv placa de beton pentru descarcare -apometru tip Sensus sau Actaris, cu sistem transmisie la distanta a datelor, clasa de precizie "C", Pn 16 atm -clapeta de sens -robinet sferic cu racorduri olandeze
	Retea stradala de canalizare menajera EXISTENTA Teava PVC-KG Ø315mm		Camin de racord canalizare menajera, realizat din beton Ø1000, H=1,5m, format din: -element de baza -coloana -placa de acoperire cu capac din fonta, carosabil, cls D400
	Retea stradala de canalizare pluviala EXISTENTA Teava PVC-KG Ø500mm		Hidrant exterior supratetran EXISTENT -dimensiune Dn80
	Extindere retea alimentare cu apa PROPUSA Teava PEHD Ø50		
	Extindere retea canalizare menajera PROPUSA Teava PVC-KG Ø160mm		
	Extindere retea canalizare pluviala PROPUSA Teava PVC-KG Ø200mm		

Legenda IE

- Limita zonei studiate
- Stalp de joasa tensiune
- Linie electrica subterana PROPUSA
- Bloc de masura si protectie PROPUS
- Camin de tragere
- Corp de iluminat LED, montat pe stalp metalic, pentru iluminatul stradal



Proiectant general: MK ARCHITECTURE arhitectura • urbanism • design interior • restaurare CUI 41770287 • J2/1738/15.10.2019 office@mkarchitecture.ro • 004 (0) 740 643 031				Beneficiar Popescu Lucian-Romeo, Botez Mihai - Romul - Gheorghe, Pop Moldovan Adina-Ligia	
Proiectant de specialitate: S.C. PROIECTIV DESIGN S.R.L. ARAD - ROMANIA CUI 35160263 • J2/1102/2015 TEL: 0724284801 e-mail: proiectivdesign@gmail.com				Titlu proiect ZONA LOCUINTE INDIVIDUALE SI FUNCTIUNI COMPLEMENTARE	
Amplasament Jud. ARAD, Mun. ARAD, str.Dorobantilor, CF nr.326149				Nr.proiect 150/2025	
Data: 05/2025				Faza P.U.Z.	
RETELE EDILITARE				Nr.planşa ED-01	