


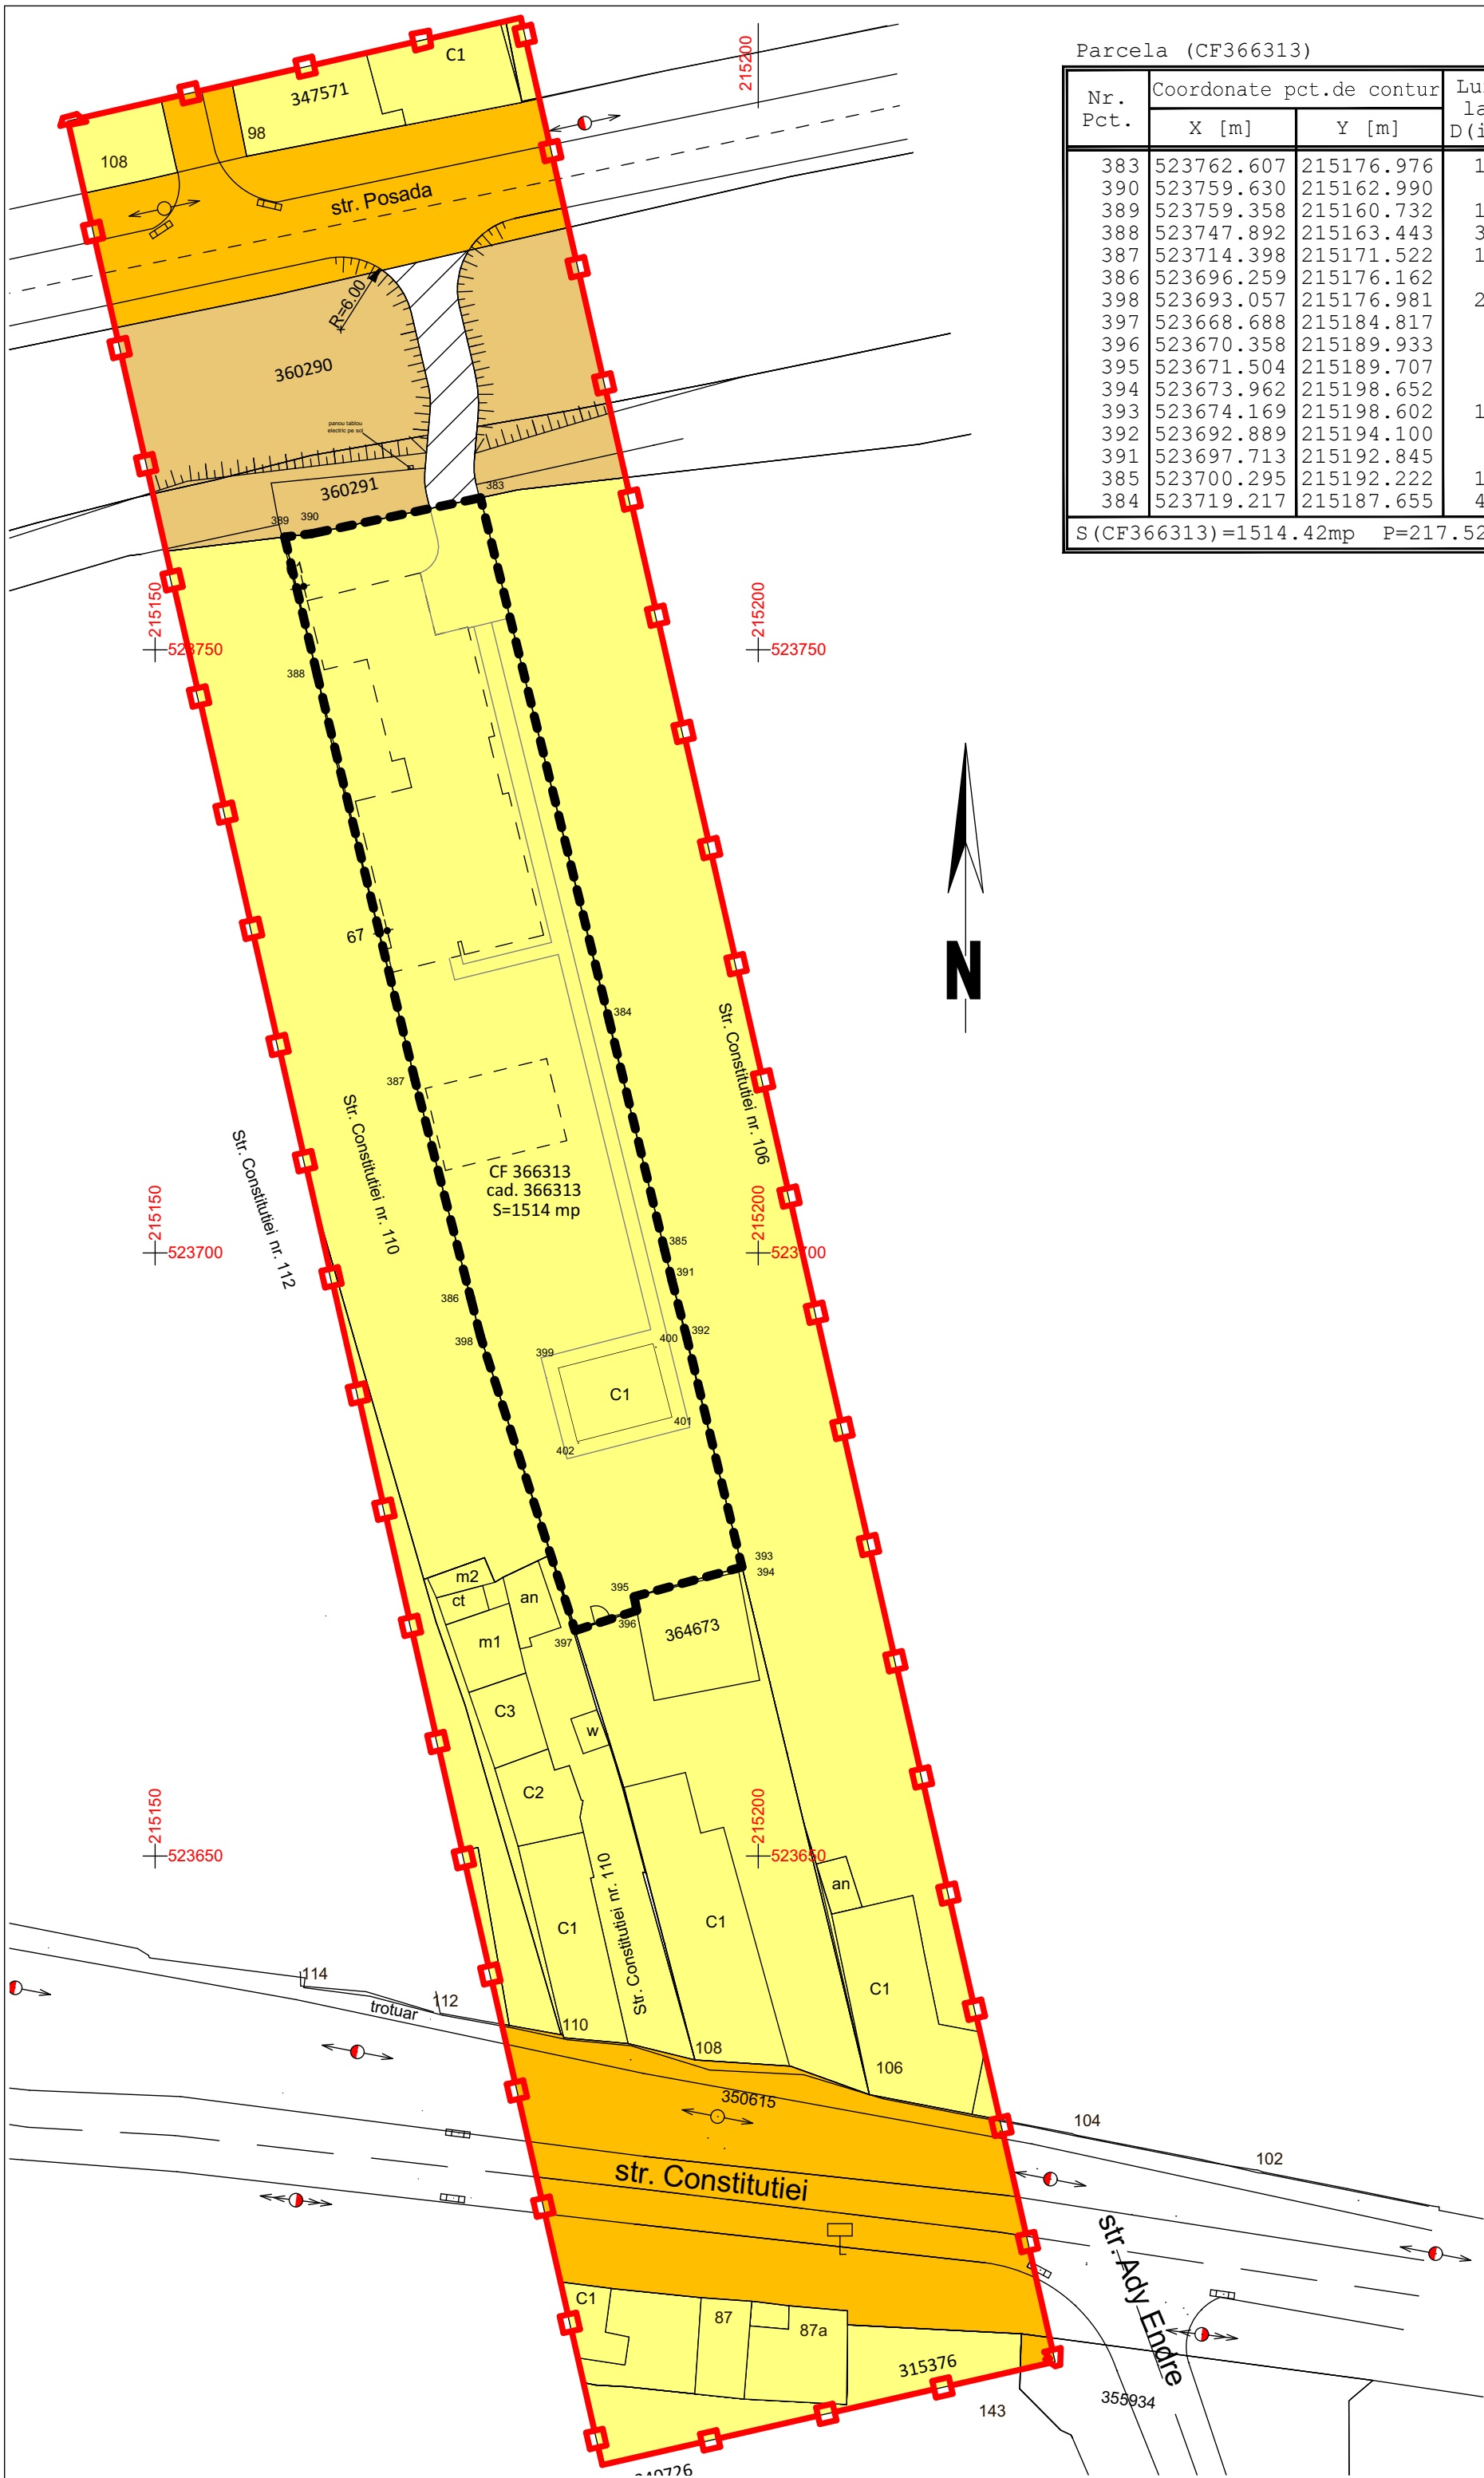

| Parcela (CF366313)                |                          |            |                         |
|-----------------------------------|--------------------------|------------|-------------------------|
| Nr. Pct.                          | Coordonate pct.de contur |            | Lungimi laturi D(i,i+1) |
|                                   | X [m]                    | Y [m]      |                         |
| 383                               | 523762.607               | 215176.976 | 14.299                  |
| 390                               | 523759.630               | 215162.990 | 2.274                   |
| 389                               | 523759.358               | 215160.732 | 11.782                  |
| 388                               | 523747.892               | 215163.443 | 34.455                  |
| 387                               | 523714.398               | 215171.522 | 18.723                  |
| 386                               | 523696.259               | 215176.162 | 3.305                   |
| 398                               | 523693.057               | 215176.981 | 25.598                  |
| 397                               | 523668.688               | 215184.817 | 5.382                   |
| 396                               | 523670.358               | 215189.933 | 1.168                   |
| 395                               | 523671.504               | 215189.707 | 9.277                   |
| 394                               | 523673.962               | 215198.652 | 0.213                   |
| 393                               | 523674.169               | 215198.602 | 19.254                  |
| 392                               | 523692.889               | 215194.100 | 4.985                   |
| 391                               | 523697.713               | 215192.845 | 2.656                   |
| 385                               | 523700.295               | 215192.222 | 19.465                  |
| 384                               | 523719.217               | 215187.655 | 44.685                  |
| S (CF366313)=1514.42mp P=217.520m |                          |            |                         |

P. U. D.

PLAN URBANISTIC DE DETALIU

„CONSTRUIRE LOCUINTA INDIVIDUALA, ANEXA SI REALIZARE ACCES AUTO LA COTA STRAZII POSADA”, municipiul **ARAD**, str. Posada nr. 65

06 CIRCULATIA TERENURILOR

LEGENDA

LIMITE

ZONA STUDIATA 7675mp

INCINTA PUD 1514mp

PROPRIETATEA ASUPRA TERENURILOR

a) DOMENIUL PUBLIC

TEREN PROPRIETATE PUBLICA DE INTERES LOCAL

b) DOMENIUL PRIVAT

TEREN PROPRIETATE PRIVATAA PERSOANELOR FIZICE SAU JURIDICE

TEREN PROPRIETATE PRIVATA DE INTERES LOCAL

c) CIRCULATIA TERENURILOR

TERENURI CE SE INTENTIONEAZA A FI TRCUTE IN DOMENIUL PUBLIC

|   |                     |           |                         |   |                             |
|---|---------------------|-----------|-------------------------|---|-----------------------------|
|  <div>MK ARCHITECTURE<br/>arhitectura • urbanism • design interior • restaurare<br/>CUI 41770287 • J2/1738/15.10.2019<br/>office@mkarchitecture.ro • 004 (0) 740 643 031</div> |                     |           |                         | Beneficiar<br><b>IOVA DORIN SI IOVA ANCA PATRICIA</b>                                                         |                             |
|   |                     |           |                         | Titlu proiect<br><b>CONSTRUIRE LOCUINTA INDIVIDUALA, ANEXA SI REALIZARE ACCES AUTO LA COTA STRAZII POSADA</b> |                             |
| SPECIFICATIE   | NUME                | SEMNATURA | Scara:<br>1:500, 1:2.33 | Amplasament<br>mun. Arad, str. Posada nr. 65                                                                  | Nr.proiect<br><b>2/2024</b> |
| ŞEF PROIECT   | arh. A.Nagy-Vizitiu |           |                         |   |                             |
| PROIECTAT   | arh. Maria Koller   |           | Data:<br>ian.2024       | Titlu planşă<br>PROPRIETATE ASUPRA TERENURILOR                                                                | Nr.planşă<br>06/8           |
| DESENAT   | arh. Maria Koller   |           |                         |   |                             |