


CONSTRUIRE LOCUINTE COLECTIVE
str.BANATULUI nr. 5, CF nr. 350828

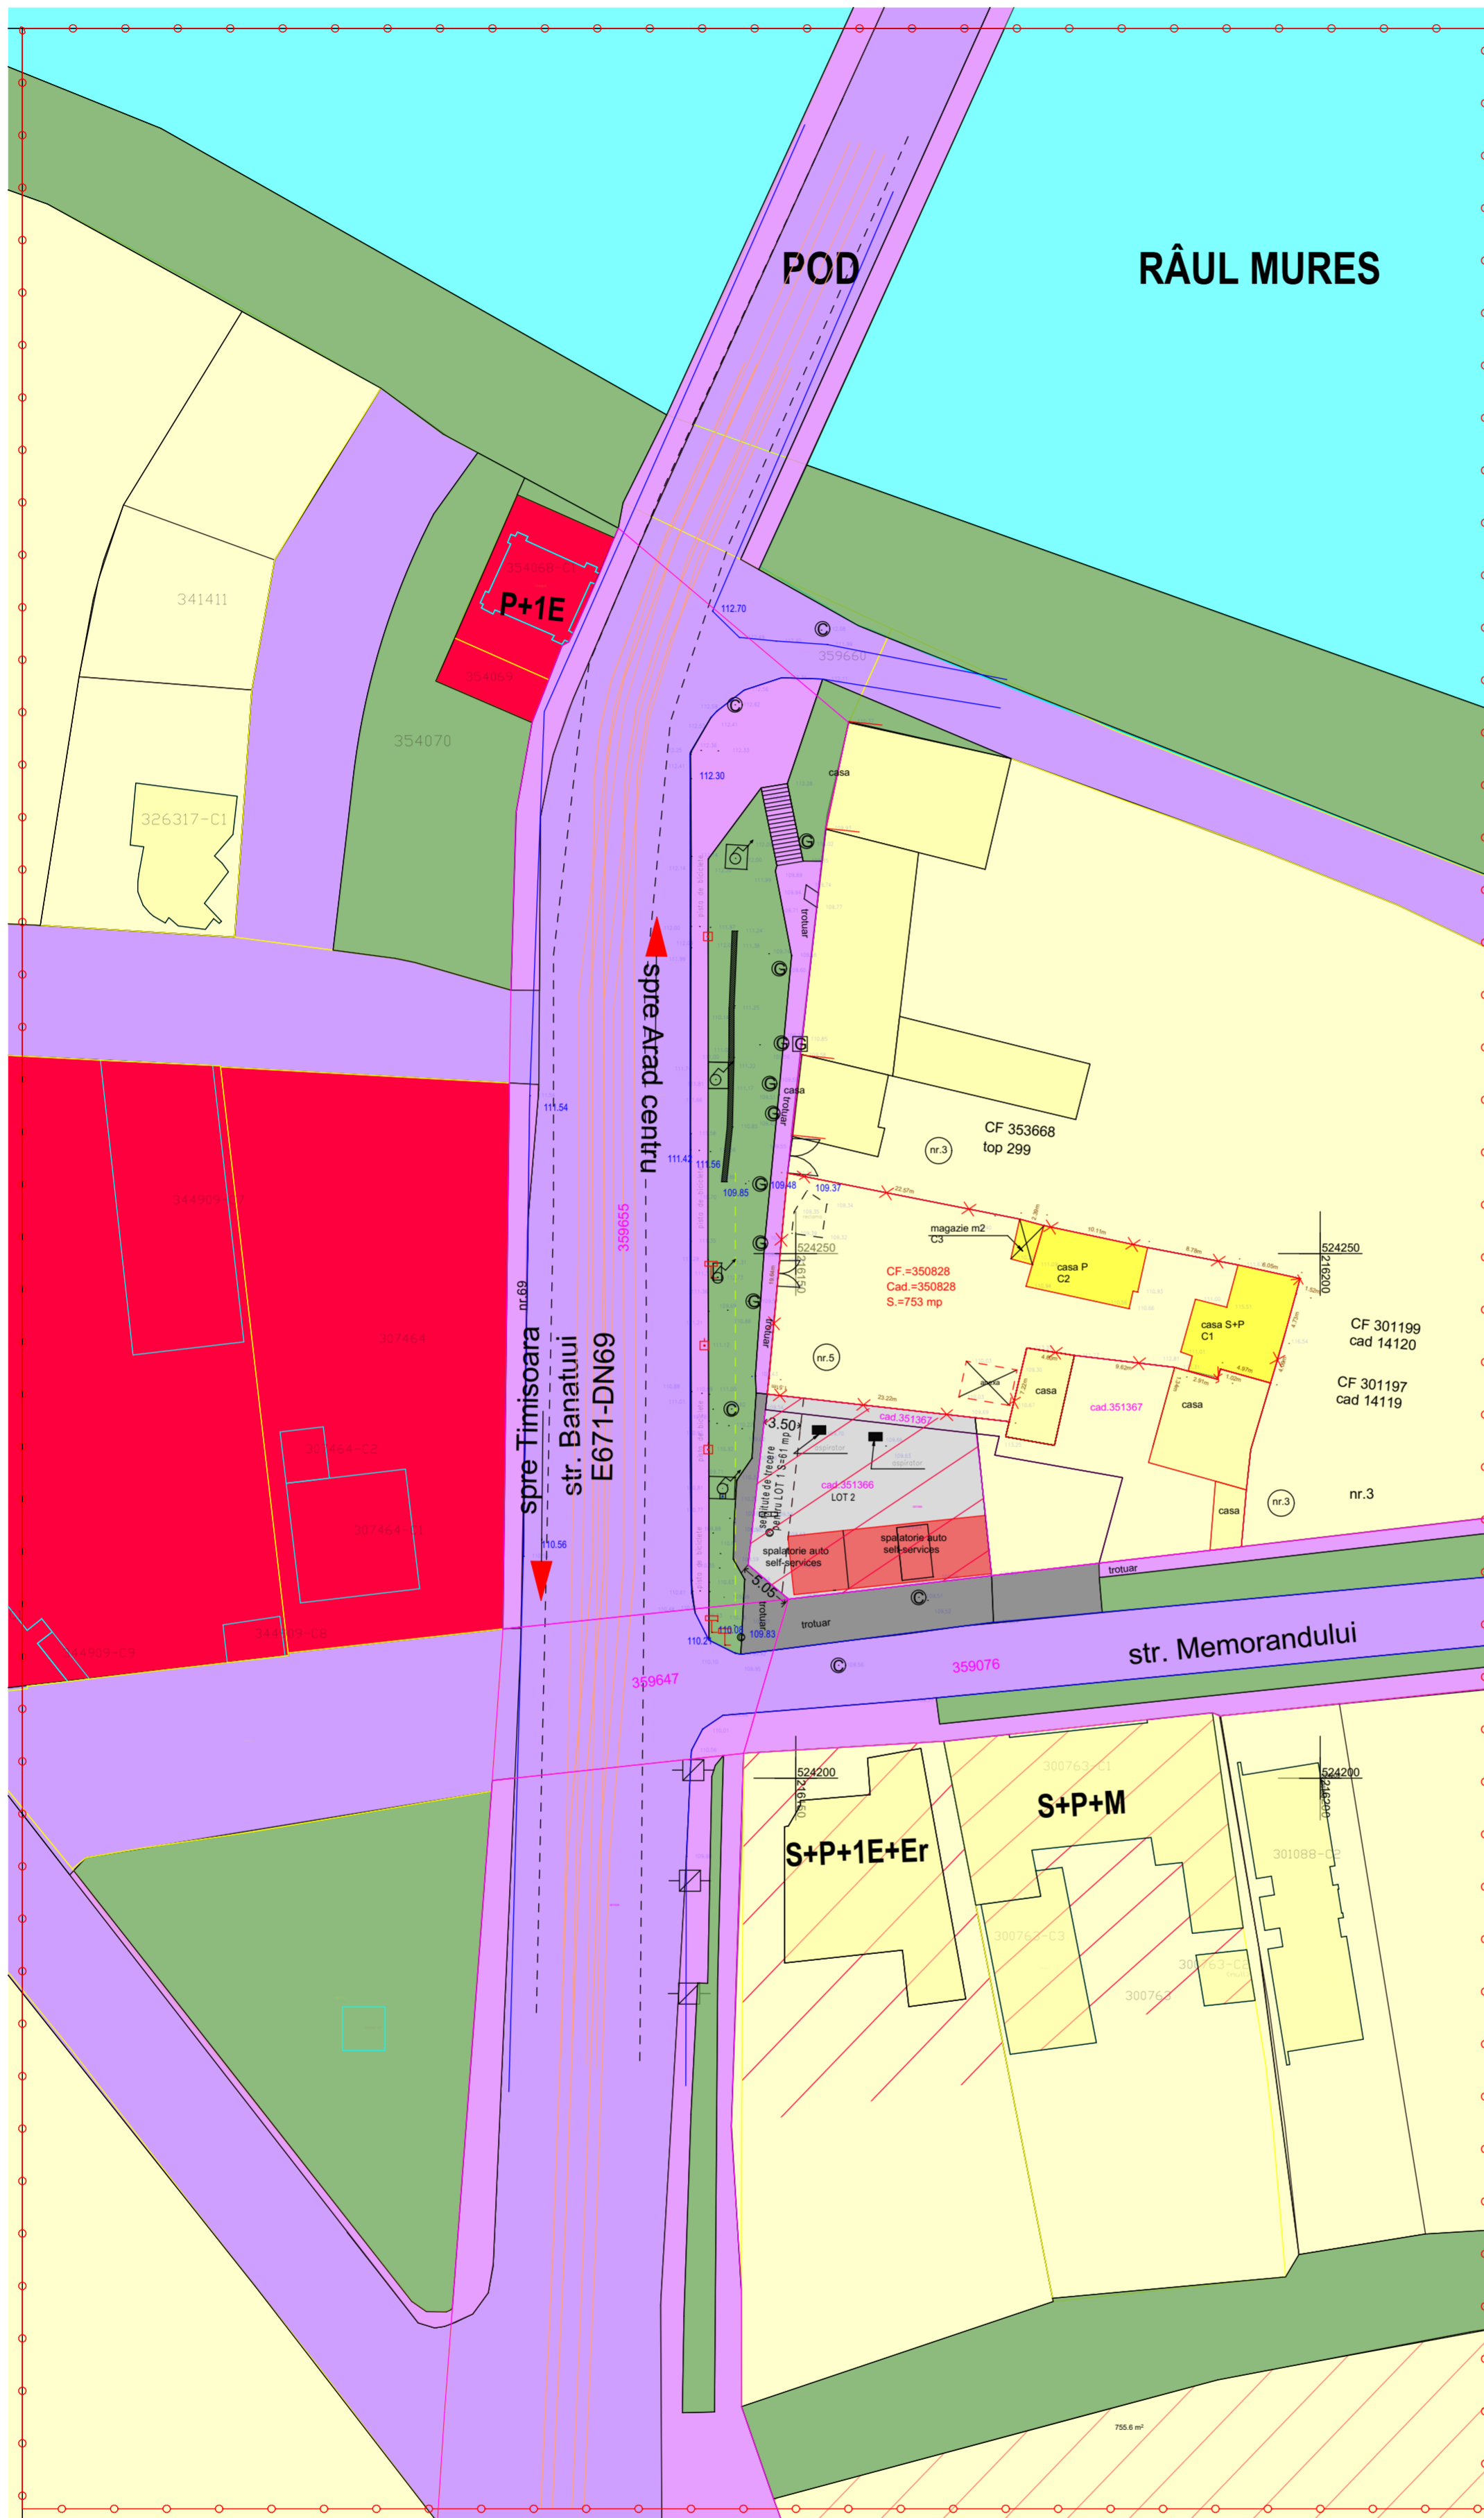

LEGENDA:

- ZONA STUDIATA 33 000 mp
- INCINTA CU PROPUNERI 753 mp
- ZONA INSTITUTII SI SERVICII
- ZONA PENTRU LOCUINTE-REGIM MIC-MEDIU-MARE
- CONSTRUCTII PROPUSE PENTRU DEMOLARE
- ZONA PENTRU LOCUINTE SI SERVICII
- ZONA CAI DE COMUNICATIE RUTIERA
- ALEI PIETONALE
- DRUM DE ACCES, PLATFORMA
- ZONA VERDE

LEGENDA:

- linie electrica aeriana
- stalp de joasa tensiune
- constructie casa
- constructie anexa
- gard plasa
- gard beton/ placi betonate
- gard metalic
- camin de vizitare telefon
- gura vizitare canalizare
- punct statie
- aerisitor gaz
- apometru
- aerisitor gaz

Parcela (350828)

Nr. Pct.	Coordonate pct.de contur		Lungimi laturi D(L+1)
	X [m]	Y [m]	
341	524250.568	216183.575	8.794
138	524248.918	216192.213	6.041
342	524247.614	216198.112	1.520
343	524246.147	216197.713	4.733
344	524241.580	216196.471	4.094
345	524237.657	216195.301	4.967
346	524238.993	216190.517	1.020
347	524238.010	216190.246	2.913
348	524238.794	216187.440	1.336
349	524239.153	216186.153	9.624
350	524240.289	216176.596	4.603
351	524241.005	216172.049	7.220
352	524233.980	216170.383	23.217
353	524236.605	216147.315	1.505
354	524238.101	216147.482	19.636
355	524257.658	216149.244	22.566
356	524253.281	216171.381	2.386
357	524252.662	216173.685	10.109

S(350828)=753.19mp P=136.285m

CALITATE	NUME	SEMANTURA	CERINTA	REFERAT / EXPERTIZA NR.	DATA
EXPERT					
VERIFICATOR					
STACONS proiectare & consultanta Bucuresti, Romania www.stacons.ro			ISO 9001 : 2015	Beneficiar: SC ELLADA BUILDINGS SRL prin SABAU RAZVAN GHEORGHE mun.Arad, oras Pecica , str.2 nr.93A	Nr. proiect: 68/2021
SPECIFICATIE	NUME	SEMANTURA	Scara:	Format:	Faza:
SEF PROIECT	arh.Crainic Dorin		1:500	A2	S.O.
PROIECTAT	arh.stag.Golban Nicoleta		Data:		
DESENAT	arh.stag.Golban Nicoleta		Decembrie 2021	Titlu plansa: SITUATIA EXISTENTA	Plansa nr.: 02 URB