


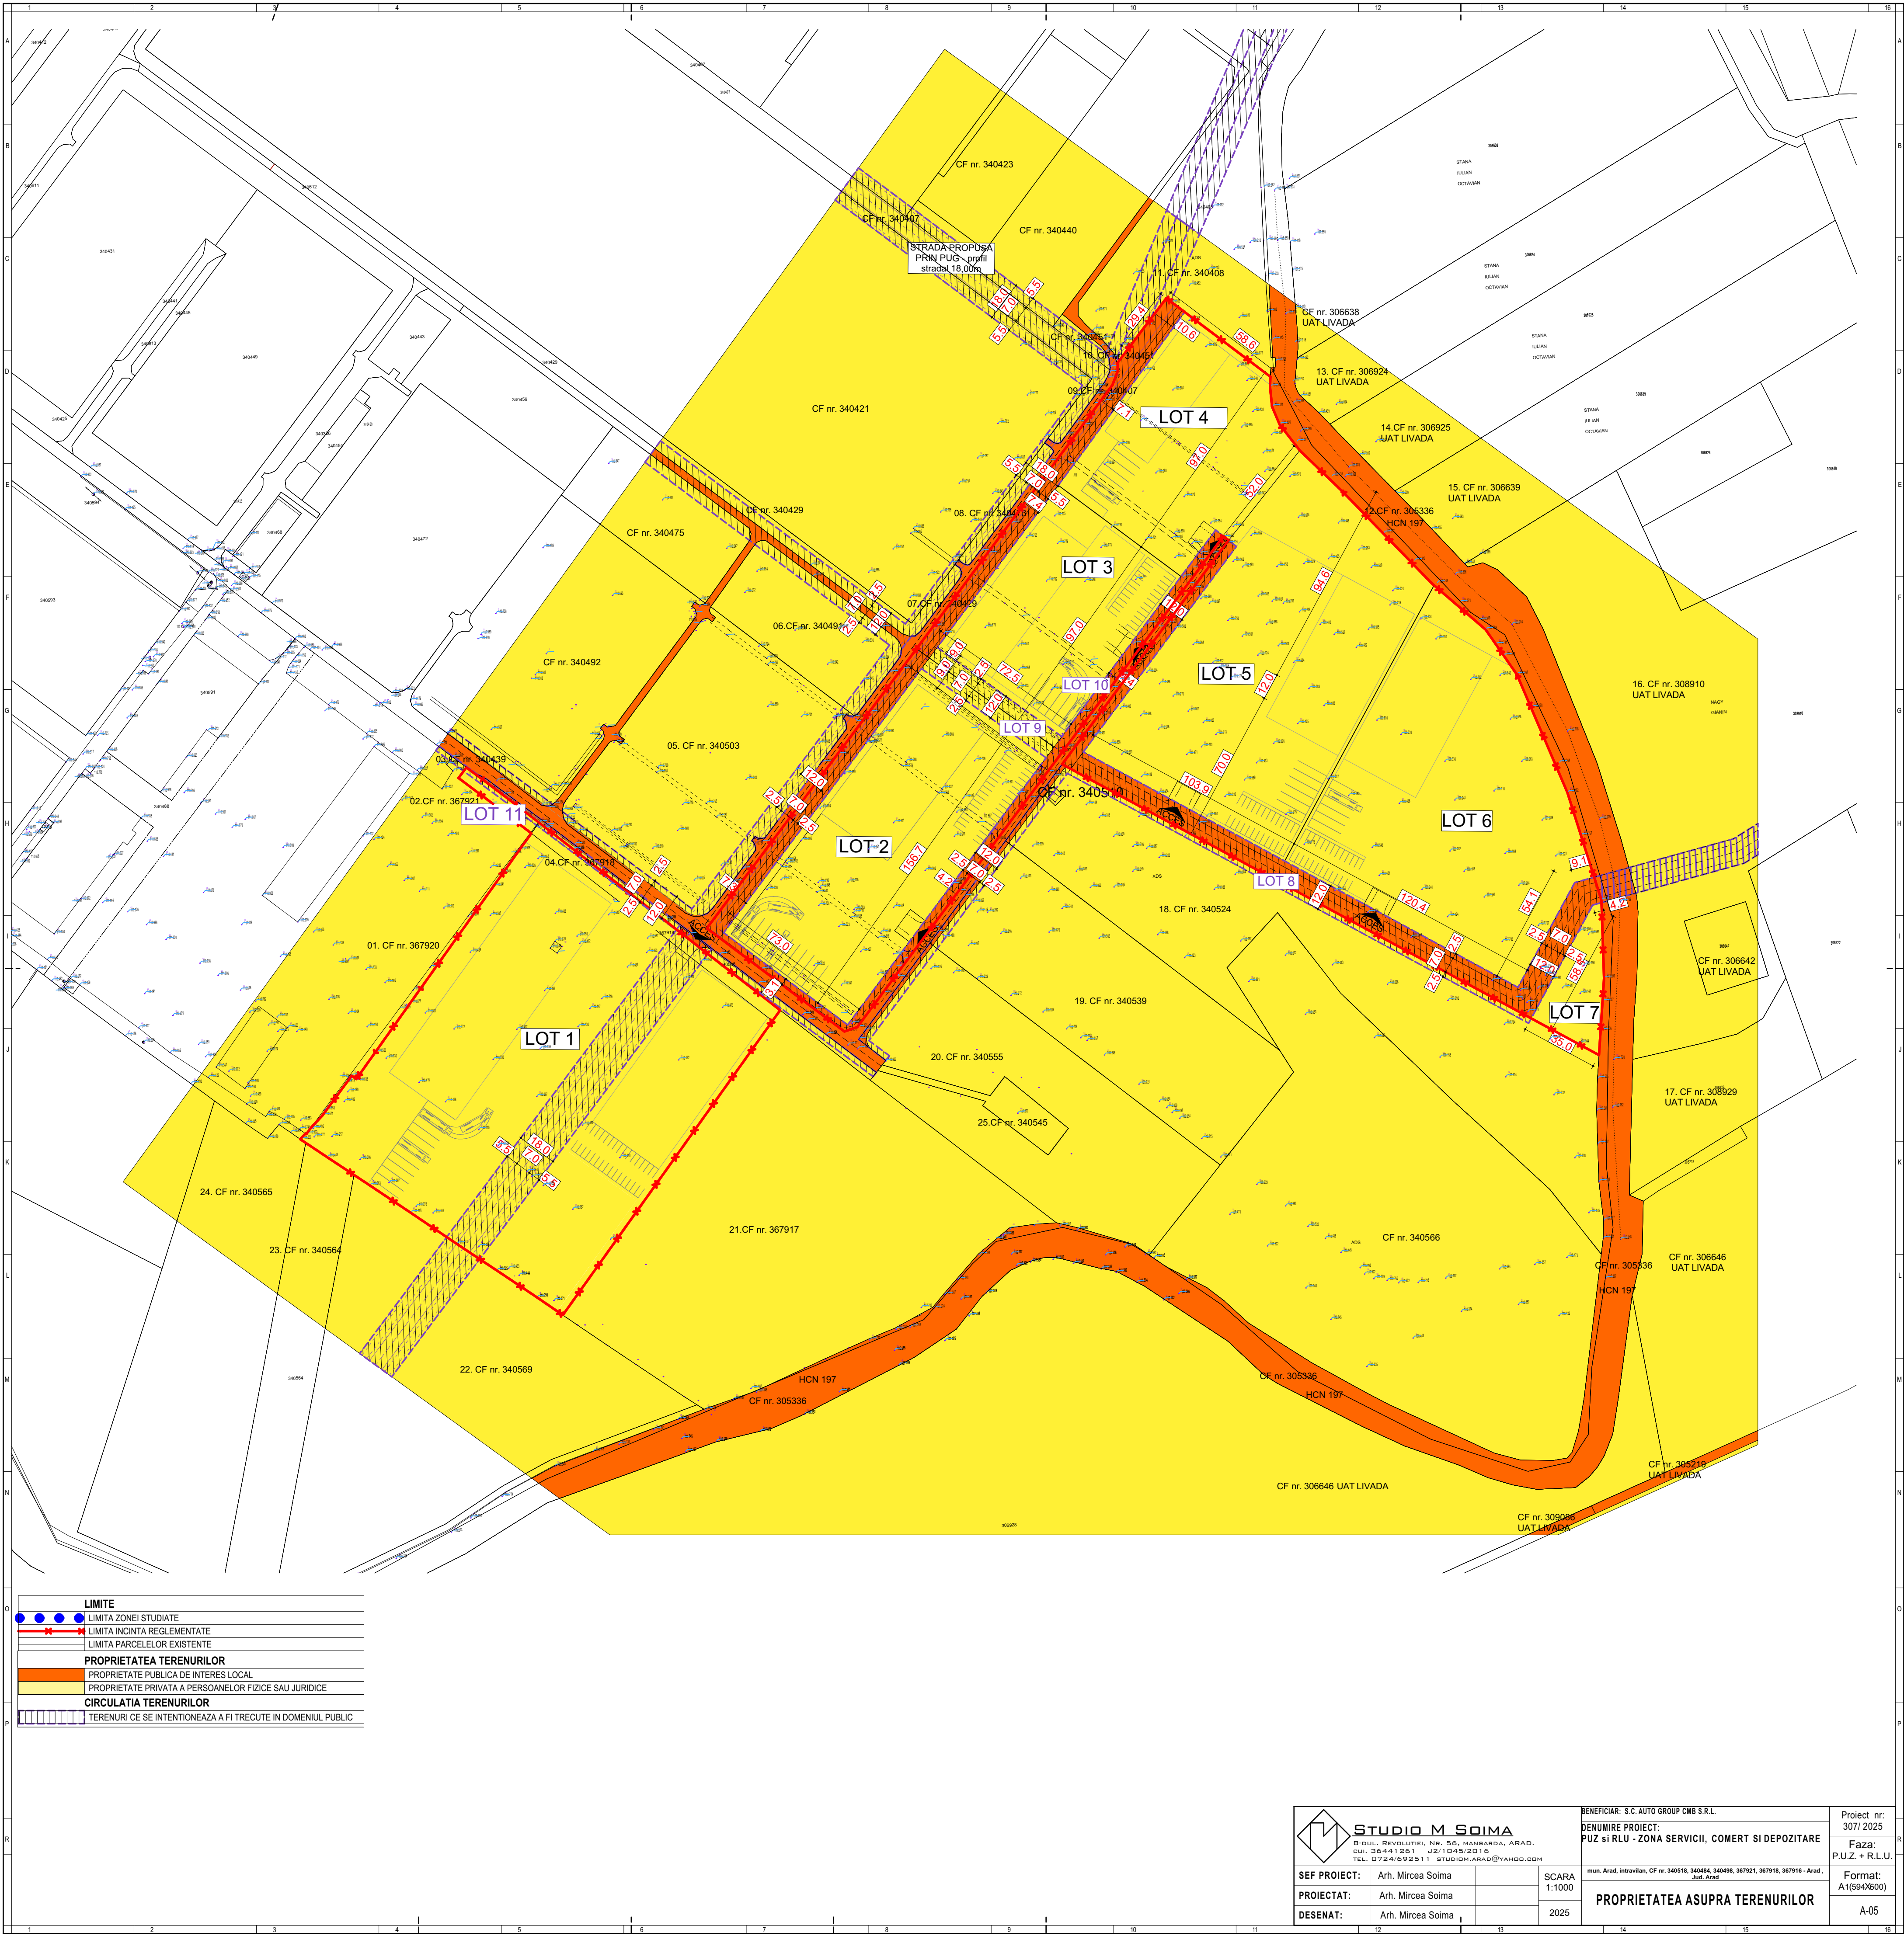

LIMITE	
	LIMITA ZONEI STUDIATE
	LIMITA INCINTA REGLEMENTATE
	LIMITA PARCELELOR EXISTENTE
PROPRIETATEA TERENURILOR	
	PROPRIETATE PUBLICA DE INTERES LOCAL
	PROPRIETATE PRIVATA A PERSOANELOR FIZICE SAU JURIDICE
CIRCULATIA TERENURILOR	
	TERENURI CE SE INTENTIONEAZA A FI TRECUTE IN DOMENIUL PUBLIC

		BENEFICIAR: S.C. AUTO GROUP CMB S.R.L.		Proiect nr: 307/2025
		DENUMIRE PROIECT: PUZ si RLU - ZONA SERVICII, COMERT SI DEPOZITARE		Faza: P.U.Z. + R.L.U.
SEF PROIECT:	Arh. Mircea Soima	SCARA 1:1000	municipalitate, intravilan, CF nr. 340518, 340484, 340498, 367921, 367918, 367916 - Arad, Jud. Arad	
PROIECTAT:	Arh. Mircea Soima			
DESENAT:	Arh. Mircea Soima	2025	Format: A1(594x600)	
PROPRIETATEA ASUPRA TERENURILOR				A-05