

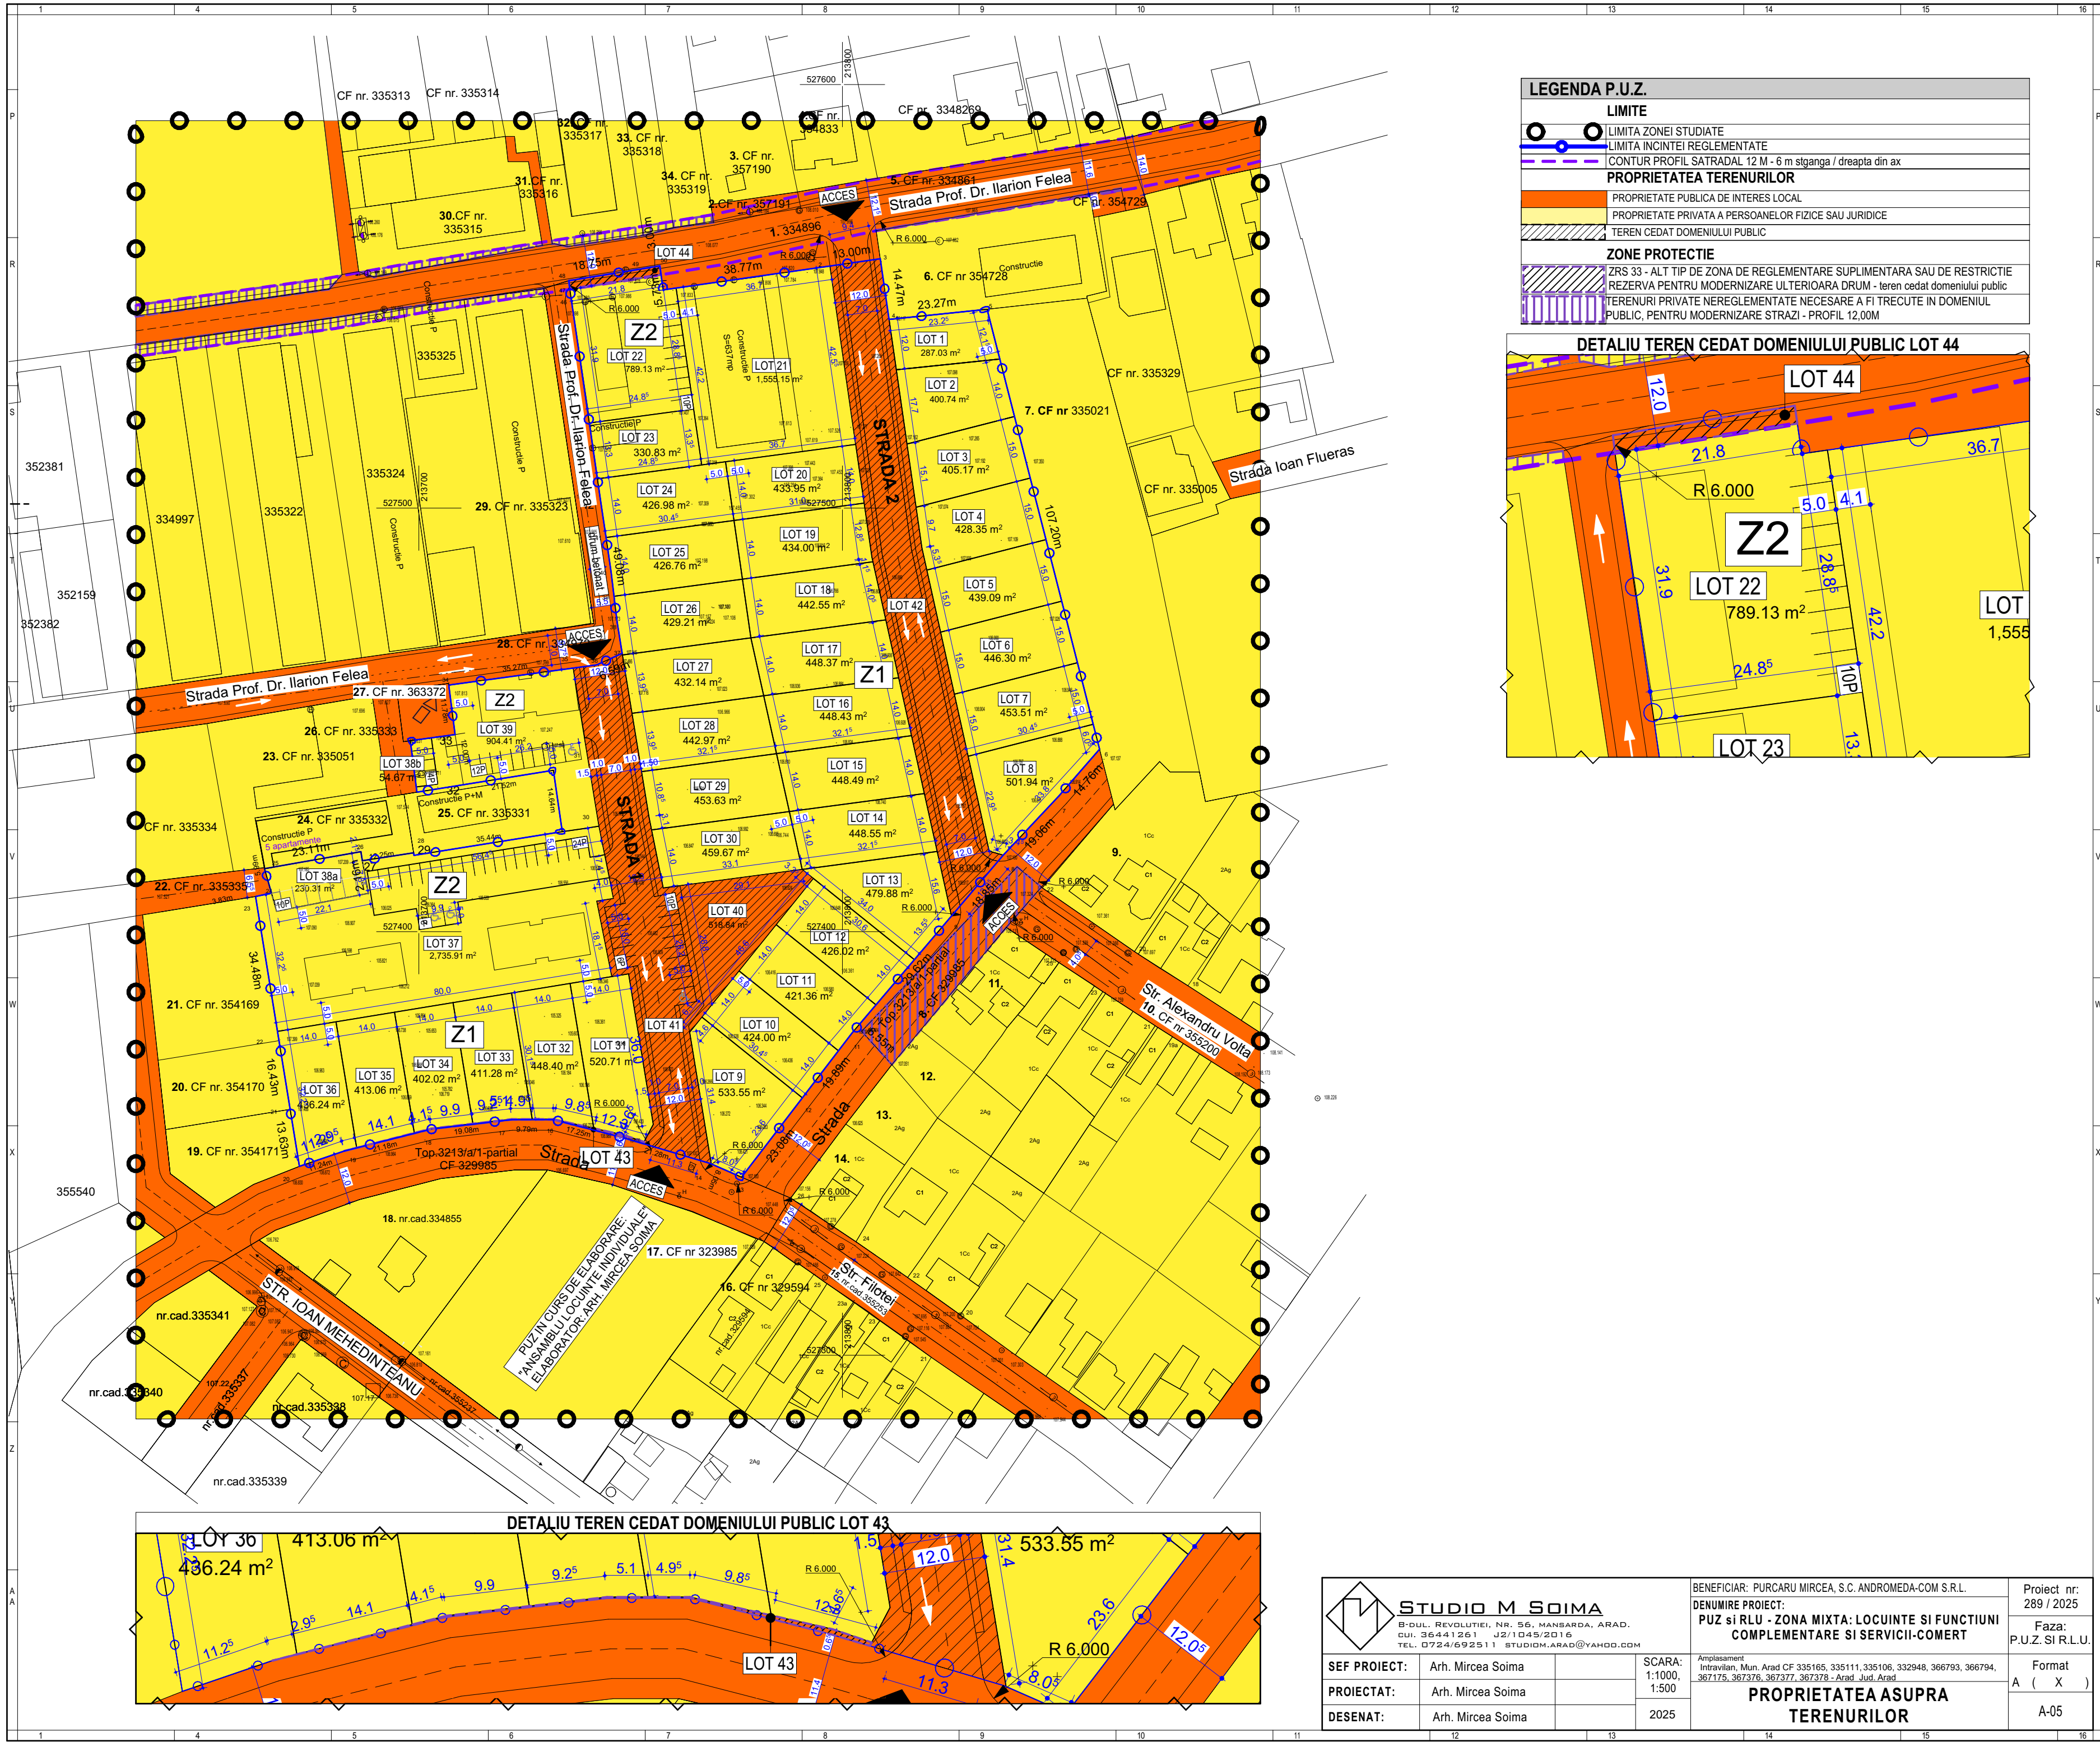


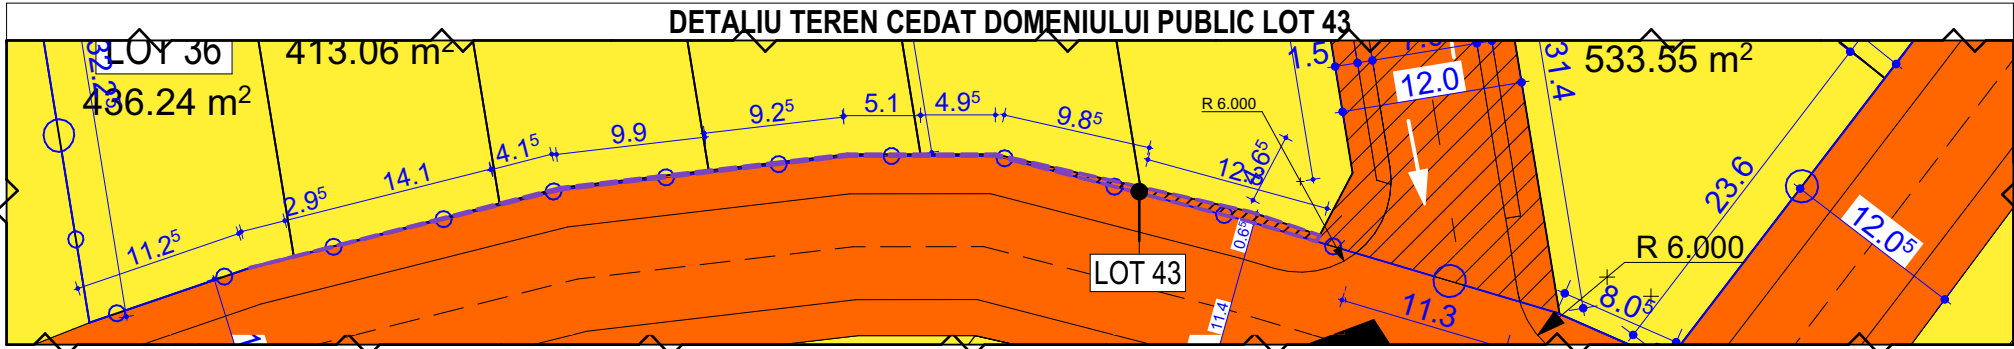

LEGENDA P.U.Z.	
	LIMITA ZONEI STUDIATE
	LIMITA INCINTEI REGLEMENTATE
	CONTUR PROFIL SATRADAL 12 M - 6 m stganga / dreapta din ax
	PROPRIETATEA TERENURILOR
	PROPRIETATE PUBLICA DE INTERES LOCAL
	PROPRIETATE PRIVATA A PERSOANELOR FIZICE SAU JURIDICE
	TEREN CEDAT DOMINIULUI PUBLIC
	ZONE PROTECTIE
	ZRS 33 - ALT TIP DE ZONA DE REGLEMENTARE SUPLIMENTARA SAU DE RESTRICTIE
	REZERVA PENTRU MODERNIZARE ULTERIOARA DRUM - teren cedat domeniului public
	TERENURI PRIVATE NEREGLEMENTATE NECESARE A FI TRECUTE IN DOMINIUL PUBLIC, PENTRU MODERNIZARE STRAZI - PROFIL 12,00M

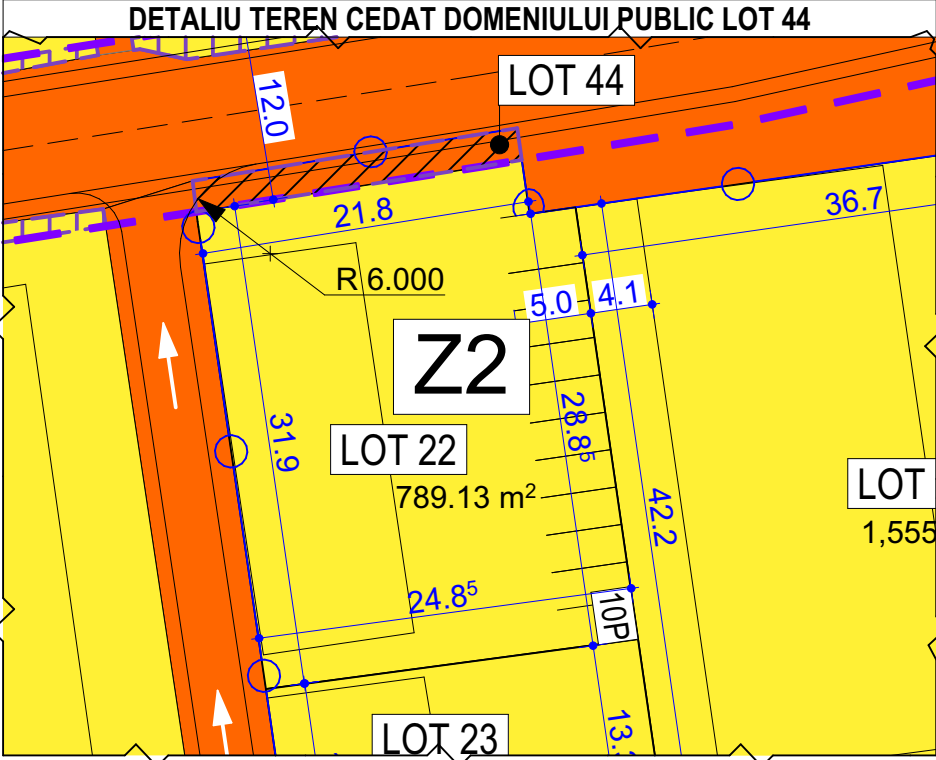

	STUDIO M SOIMA		BENEFICIAR: PURCARU MIRCEA, S.C. ANDROMEDA-COM S.R.L.		Proiect nr:
	B-DUL, REVOLUTIEI, NR. 56, MANSARDA, ARAD.		DENUMIRE PROIECT:		289 / 2025
	CUI. 36441261 J2/1045/2016		PUZ si RLU - ZONA MIXTA: LOCUINTE SI FUNCTIUNI		Faza:
	TEL. 0724/692511 STUDIO.M.ARAD@YAHOO.COM		COMPLEMENTARE SI SERVICII-COMERT		P.U.Z. SI R.L.U.
SEF PROIECT:	Arh. Mircea Soima	SCARA:	PROPRIETATEA ASUPRA TERENURILOR		Format
PROIECTAT:	Arh. Mircea Soima	1:1000,			A (X)
DESENAT:	Arh. Mircea Soima	1:500			A-05
		2025	Amplasament		
			Intravilan, Mun. Arad CF 335165, 335111, 335106, 332948, 366793, 366794,		
			367175, 367376, 367377, 367378 - Arad Jud. Arad		