


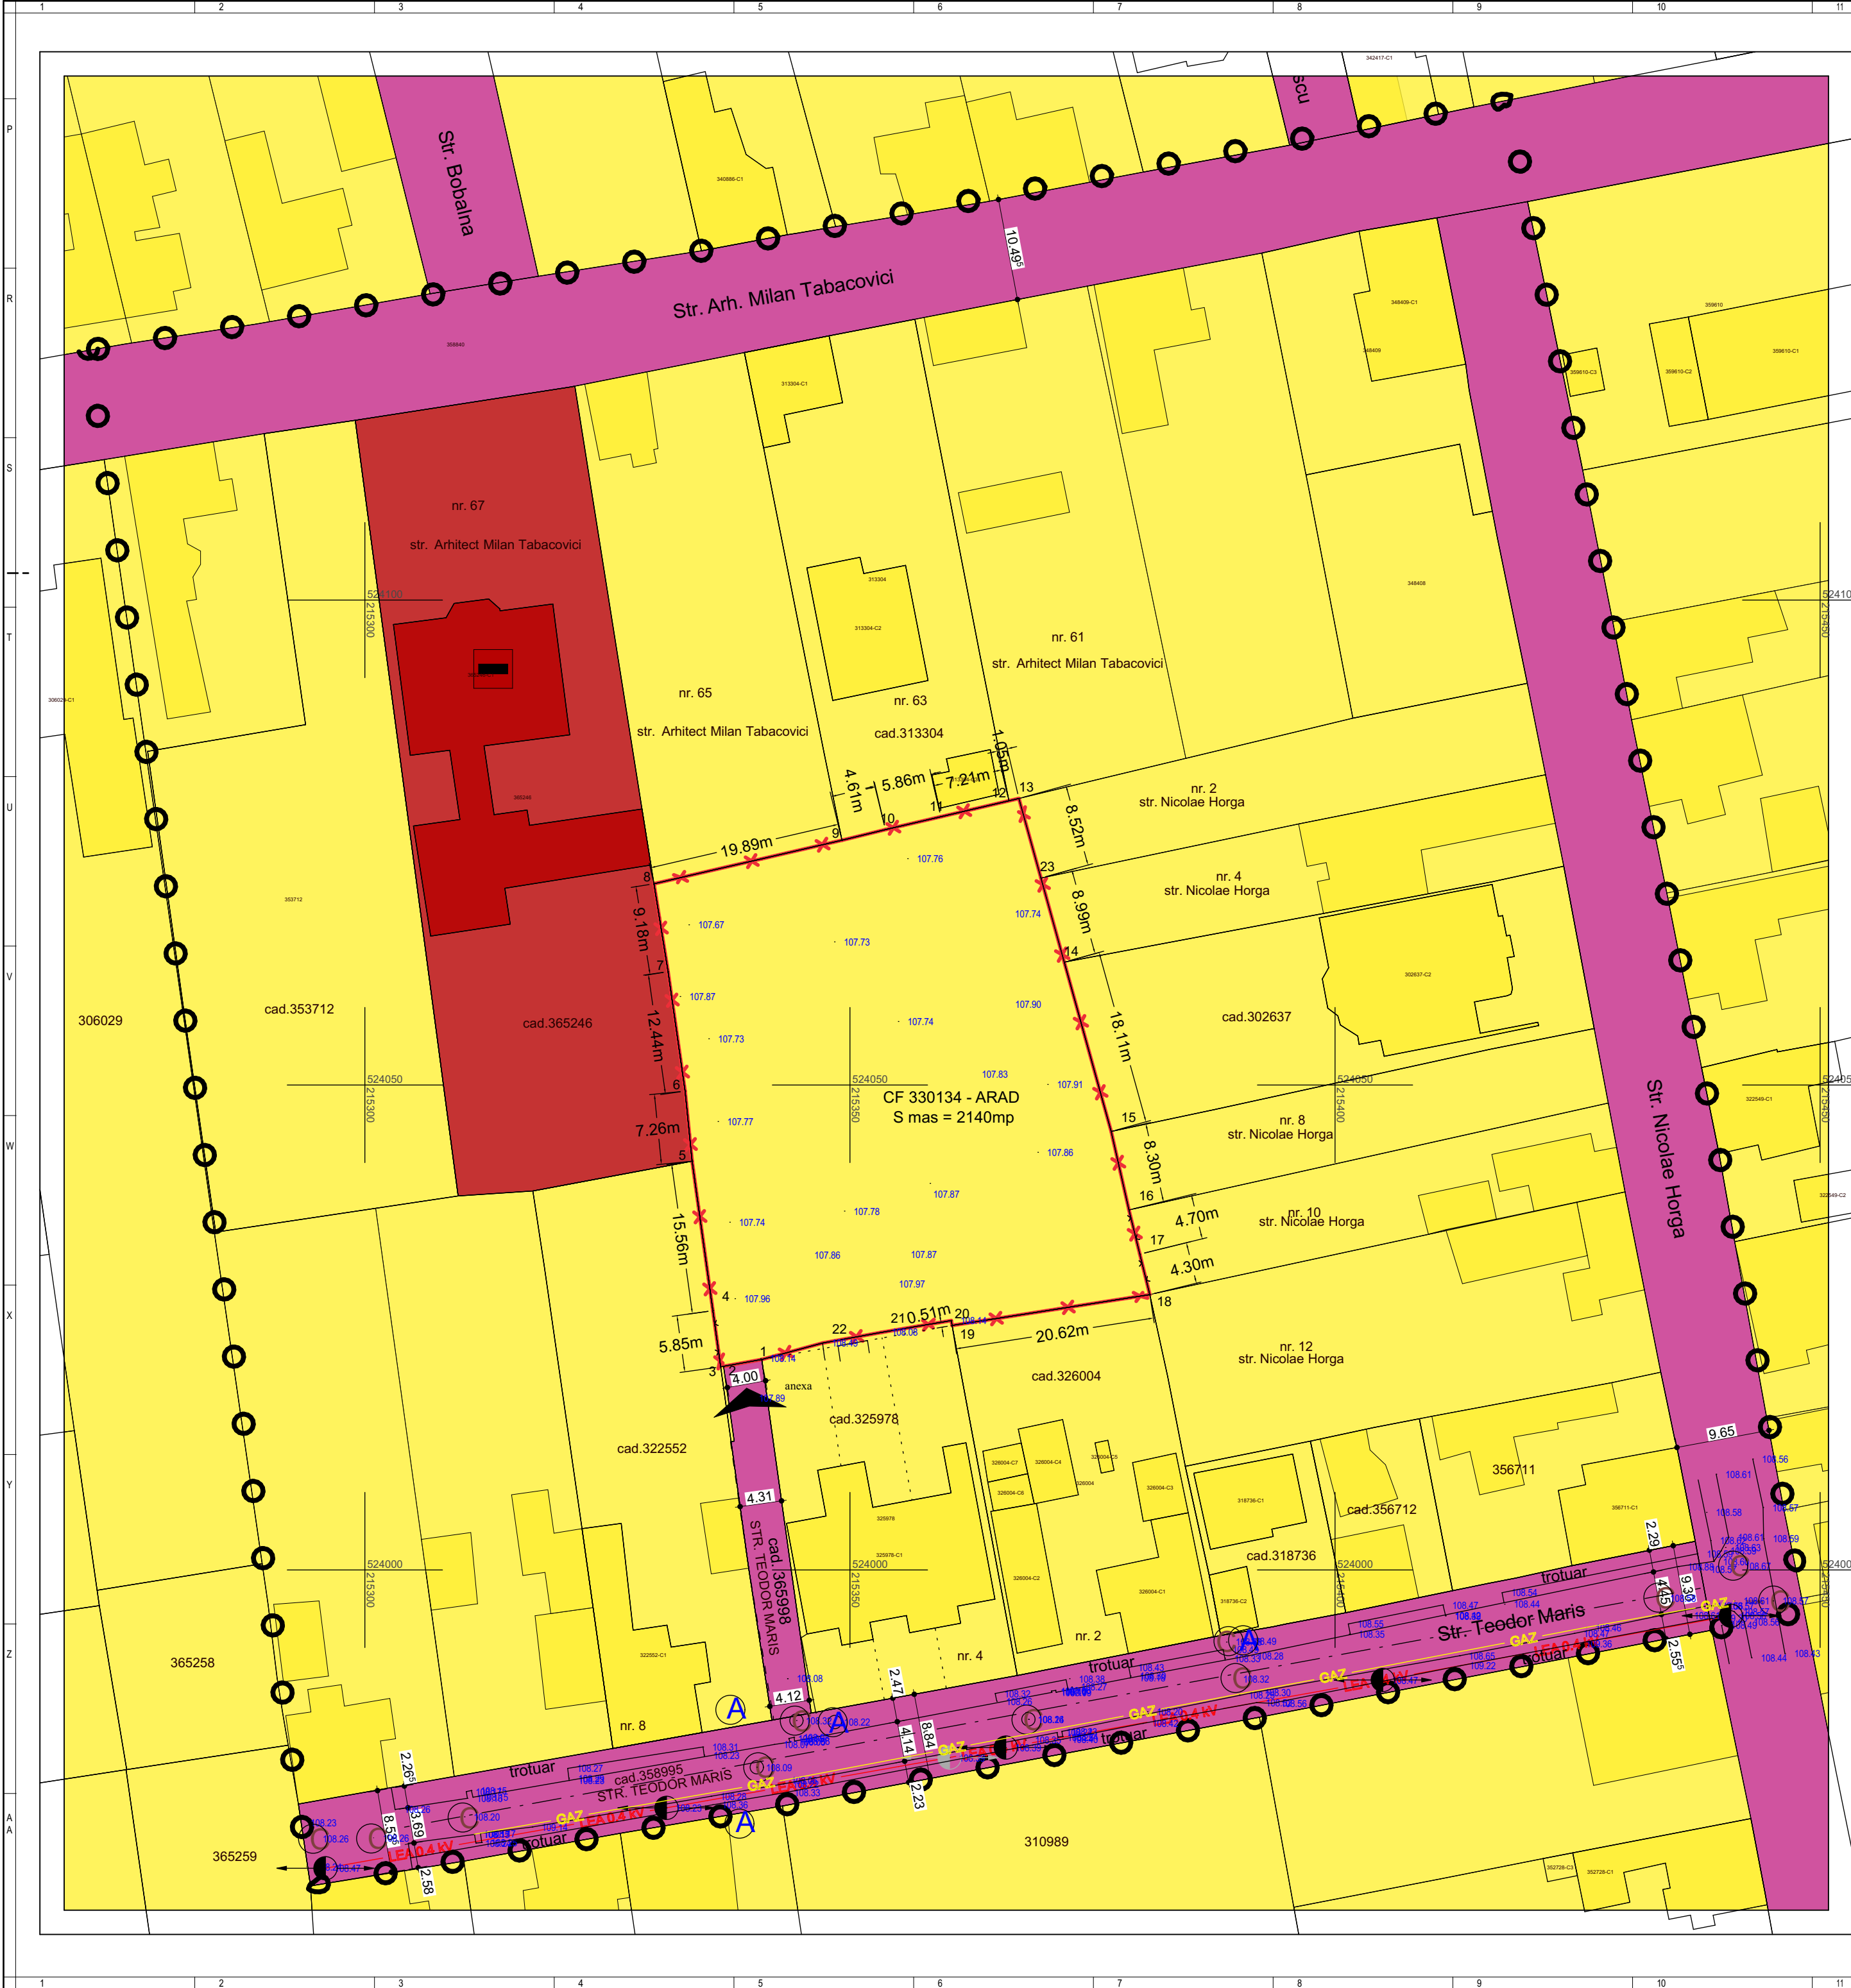

LEGENDA P.U.Z.

LIMITA ZONEI STUDIATE

LIMITA INCINTEI REGLEMENTATE

LIMITA PROPRIETATE

LIMITA ZONEI EDIFICABILE

ZONIFICARE FUNCTIONALA

ZONA LOCUINTE INDIVIDUALE

ZONA INSTITUTII PUBLICE - PROTECTIE SI ASISTENTA SOCIALA

ZONA CAI DE COMUNICATIE SI TRANSPORTURI - strazi in localitate - existente

ZONA PROTECTIE SI ASISTENTA SOCIALA

ACCES RUTIER

DISFUNCTIONALITATI		
DOMENII	DISFUNCTIONALITATI	PRIORITATI
CIRCULATIE	1. NECESITATEA AMENAJARII ACCESULUI PE TEREN DOM. PUBLIC - CF 365998 2. NECESITATEA ASIGURARII ACCESULUI LA LOTURILE PROPUSE	1. DIN STR. TEODOR MARIS, SE VA REALIZA UN SINGUR ACCES LA O STRADA PRIVATA CE VA DESERI TOATE OBIECTIVELE INCINTEI
RETELE EDILITARE	1. NECESITATEA ASIGURARII CU UTILITATI	1. SE PROPUN SOLUTII DE EXTINDERE REELE EXISTENTE SI BRANSARE LA ACESTEA SAU SOLUTII LOCALE, PENTRU TOATE OBIECTIVELE PROPUSE

STUDIO M SOIMA
B-DUL. REVOLUTIEI, NR. 56, MANBADA, ARAD.
CUI. 36441261 J2/1045/2016
TEL. 0724/692511 STUDIO.M.ARAD@YAHOO.COM

SEF PROIECT: Arh. Mircea Soima

PROIECTAT: Arh. Mircea Soima

DESEANAT: Arh. Mircea Soima

SCARA: 1:500

2025

BENEFICIAR: PELLE ROBERT si sotia PELLE EDITH-MARIA, MARZA
CHEORGE-SORIN, KIRALY SZOLT
DENUMIRE PROIECT:
PUZ si RLU - Construire 3 locuinte individuale

SITUATIA EXISTENTA

Proiect nr: 310 / 2025

Faza: A.O.

Dim. plansa: 594.0x420.0

A-02

Str. Teodor Maris, nr. 6, Mun. Arad CF 330134 - Arad Jud. Arad