


N

REGLEMENTARI RUTIERE

PUZ Construire locuinte individuale: izolate, cuplate si insiruite, cu functiuni complementare (zona servicii/dotari/comert) impreuna cu schimbare de destinatie din curti-constructii in acces pentru imobilul din Arad, Strada Pastorului, Nr.10

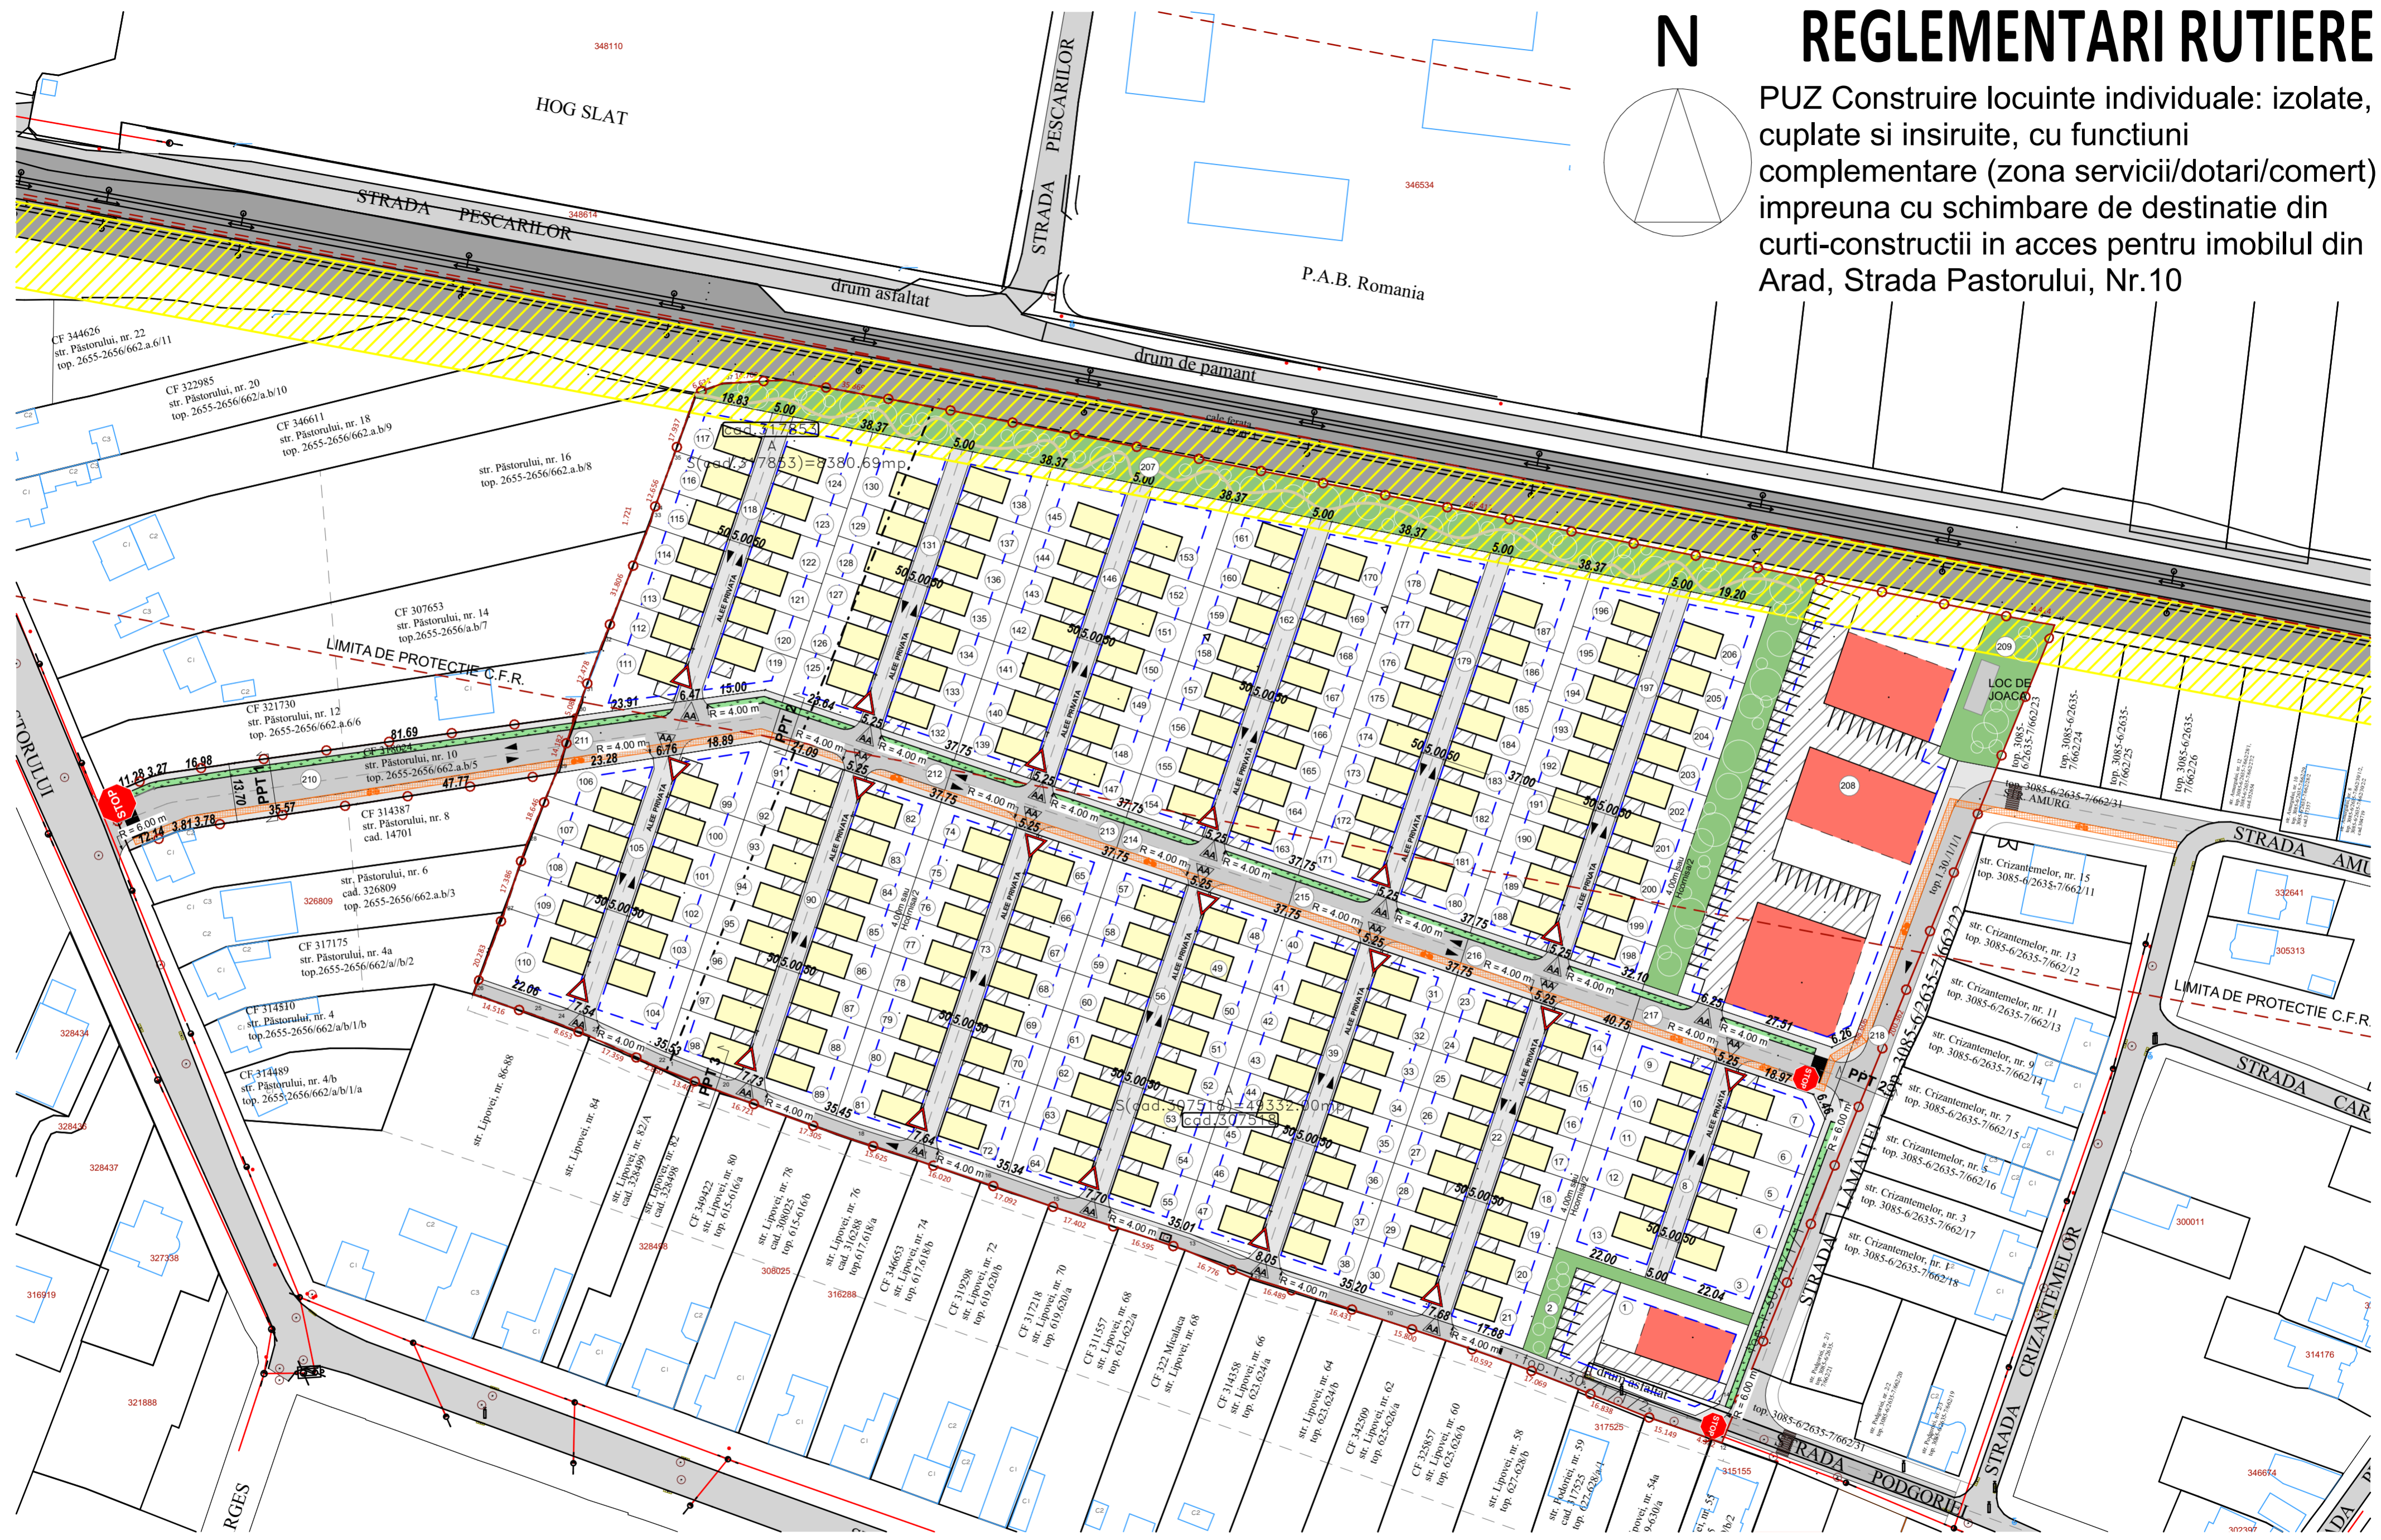

LEGENDA

- Cladiri propuse
- Pavaje, alei
- Carosabil/Trotuare
- Pista biciclete
- Zona verde de alinament
- Cedeaza trecerea
- Stop

Specialist RUR arh JIVAN Marius S.C. POWER ON SOLUTIONS S.R.L. Str. G. Musicescu, Nr.26, Timisoara, Timis e-mail: office@power-on.ro Tel: 0773 806 704		Denumire proiect: PUZ Construire locuinte individuale: izolate, cuplate si insiruite, cu functiuni complementare (zona servicii/dotari/comert) impreuna cu schimbare de destinatie din curti-constructii in acces pentru imobilul din Arad, Strada Pastorului, Nr.10 Pr. Nr.: 07/2021 20a/2021	
Nume arh. JIVAN Marius	Semnatura	Scara 1:1000	Initiator: PAROHIA ORTODOXA MICALACA VECHIE SC ECOSYSTEME SRL NEAGU IOAN-LUCIAN Fazza: P.U.Z.
Proiectat arh. STANCU ISPAS Ioana	Desenat arh. STANCU ISPAS Ioana	Data Iunie 2022	Denumire plansa: REGLEMENTARI RUTIERE Nr. plansa: U06