



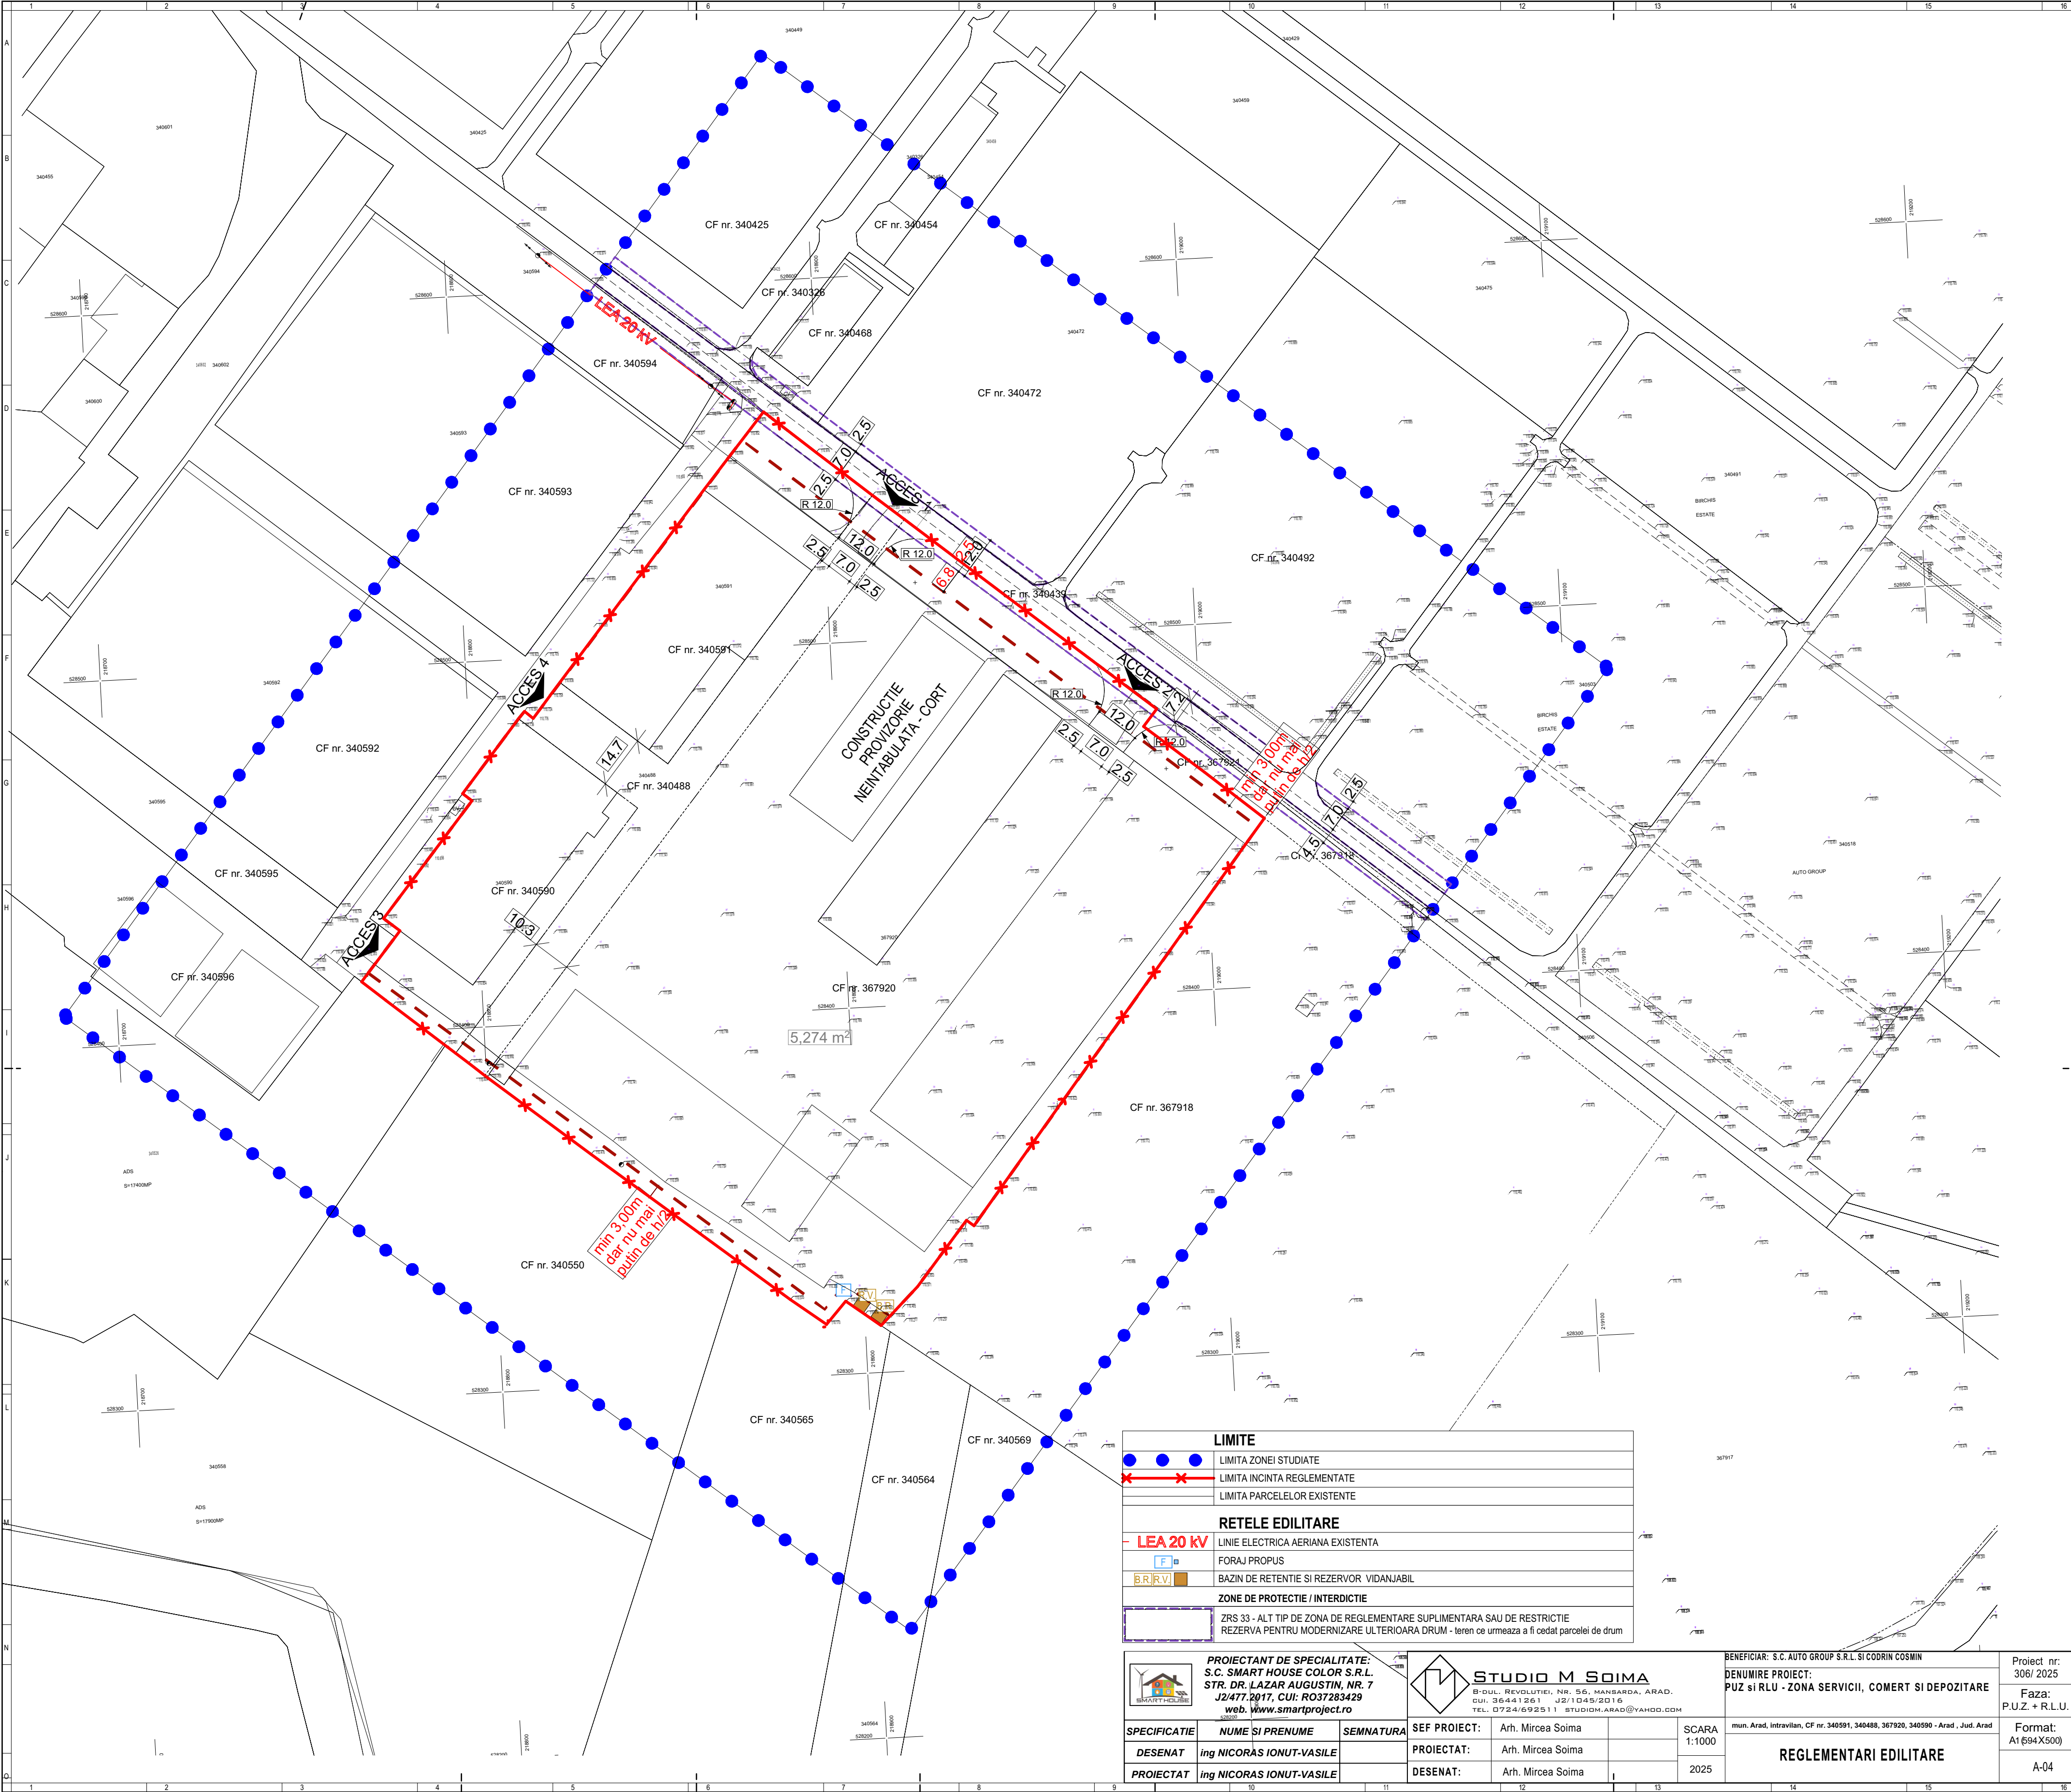

LIMITE	
	LIMITA ZONEI STUDIATE
	LIMITA INCINTA REGLEMENTATE
	LIMITA PARCELELOR EXISTENTE
RETELE EDILITARE	
	LINIE ELECTRICA AERIANA EXISTENTA
	FORAJ PROPUȘ
	BAZIN DE RETENȚIE ȘI REZERVOR VIDANJABIL
ZONE DE PROTECȚIE / INTERDICȚIE	
	ZRS 33 - ALT TIP DE ZONA DE REGLEMENTARE SUPLIMENTARA SAU DE RESTRICTIE REZERVA PENTRU MODERNIZARE ULTERIOARA DRUM - teren ce urmeaza a fi cedat parcelei de drum



PROIECTANT DE SPECIALITATE:
S.C. SMART HOUSE COLOR S.R.L.
STR. DR. LAZAR AUGUSTIN, NR. 7
J2/477.29/17, CUI: RO37283429
web: www.smartproject.ro

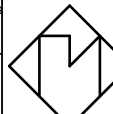

STUDIO M SOIMA
B-DUL. REVOLUTIEI, NR. 56, MANȘARDA, ARAD.
CUI: 36441261 J2/1045/2016
TEL: 0724/692511 STUDIO.M.ARAD@YAHOO.COM

SPECIFICATIE	NUME ȘI PRENUME	SEMNATURA
DESENAT	ing NICORAS IONUT-VASILE	
PROIECTAT	ing NICORAS IONUT-VASILE	

SEF PROIECT:	Arh. Mircea Soima	SCARA
PROIECTAT:	Arh. Mircea Soima	1:1000
DESENAT:	Arh. Mircea Soima	2025

BENEFICIAR: S.C. AUTO GROUP S.R.L. ȘI CODRIN COSMIN
DENUMIRE PROIECT:
PUZ ȘI RLU - ZONA SERVICII, COMERT ȘI DEPOZITARE

mun. Arad, intravilan, CF nr. 340591, 340488, 367920, 340590 - Arad, Jud. Arad	
REGLEMENTARI EDILITARE	

Proiect nr: 306/ 2025
Faza: P.U.Z. + R.L.U.
Format: A1 (594X500)
A-04