

MOBILARE URBANA SC. 1:1000 PUZ

ELABORARE PUZ SI RLU :
ZONA SERVICII, DEPOZITARE SI COMERT



LEGENDA:

DELIMITARE


- ZONA STUDIATA 52 000 mp
- INCINTA CU PROPUNERI 4 986 mp
- LIMITA ZONA PROTECTIE CALE DE COMUNICATIE FERROVIARA (100 M)
- LIMITA ZONA SIGURANTA CALE DE COMUNICATIE FERROVIARA (20 M)
- LIMITA DE SIGURANTA FATA DE DJ 682 (DIN AXUL DRUMULUI 30 M)

ZONIFICARE

- TEREN ARABIL IN EXTRAVILAN
- ZONA DRUM JUDETEAN DJ 682 / DC 2462 ARAD-ZADARENI
- DRUM BETONAT
- ZONA CAI DE COMUNICATIE FERROVIARA SI AMENAJARI AFERENTE (SNCFR)
- ZONA SERVICII PUZ-URI APROBATE

PROBUS

- ZONA SPATIU VERDE
- ZONA UNITATI SERVICII, DEPOZITARE SI COMERT
- LIMITA MAXIMA DE CONSTRUIBILITATE CU EXCEPTIA DOTARILOR TEHNICO-EDILITARE
- DRUM BETONAT / PROPUNERE LARGIREA DRUMULUI SI RACORDUL LA DJ
- REZERVA DRUM COLECTOR PROBUS
- ACCES AUTO IN INCINTA
- PLATFORME , PARCAJE
- PLATFORMA GOSPODAREASCA

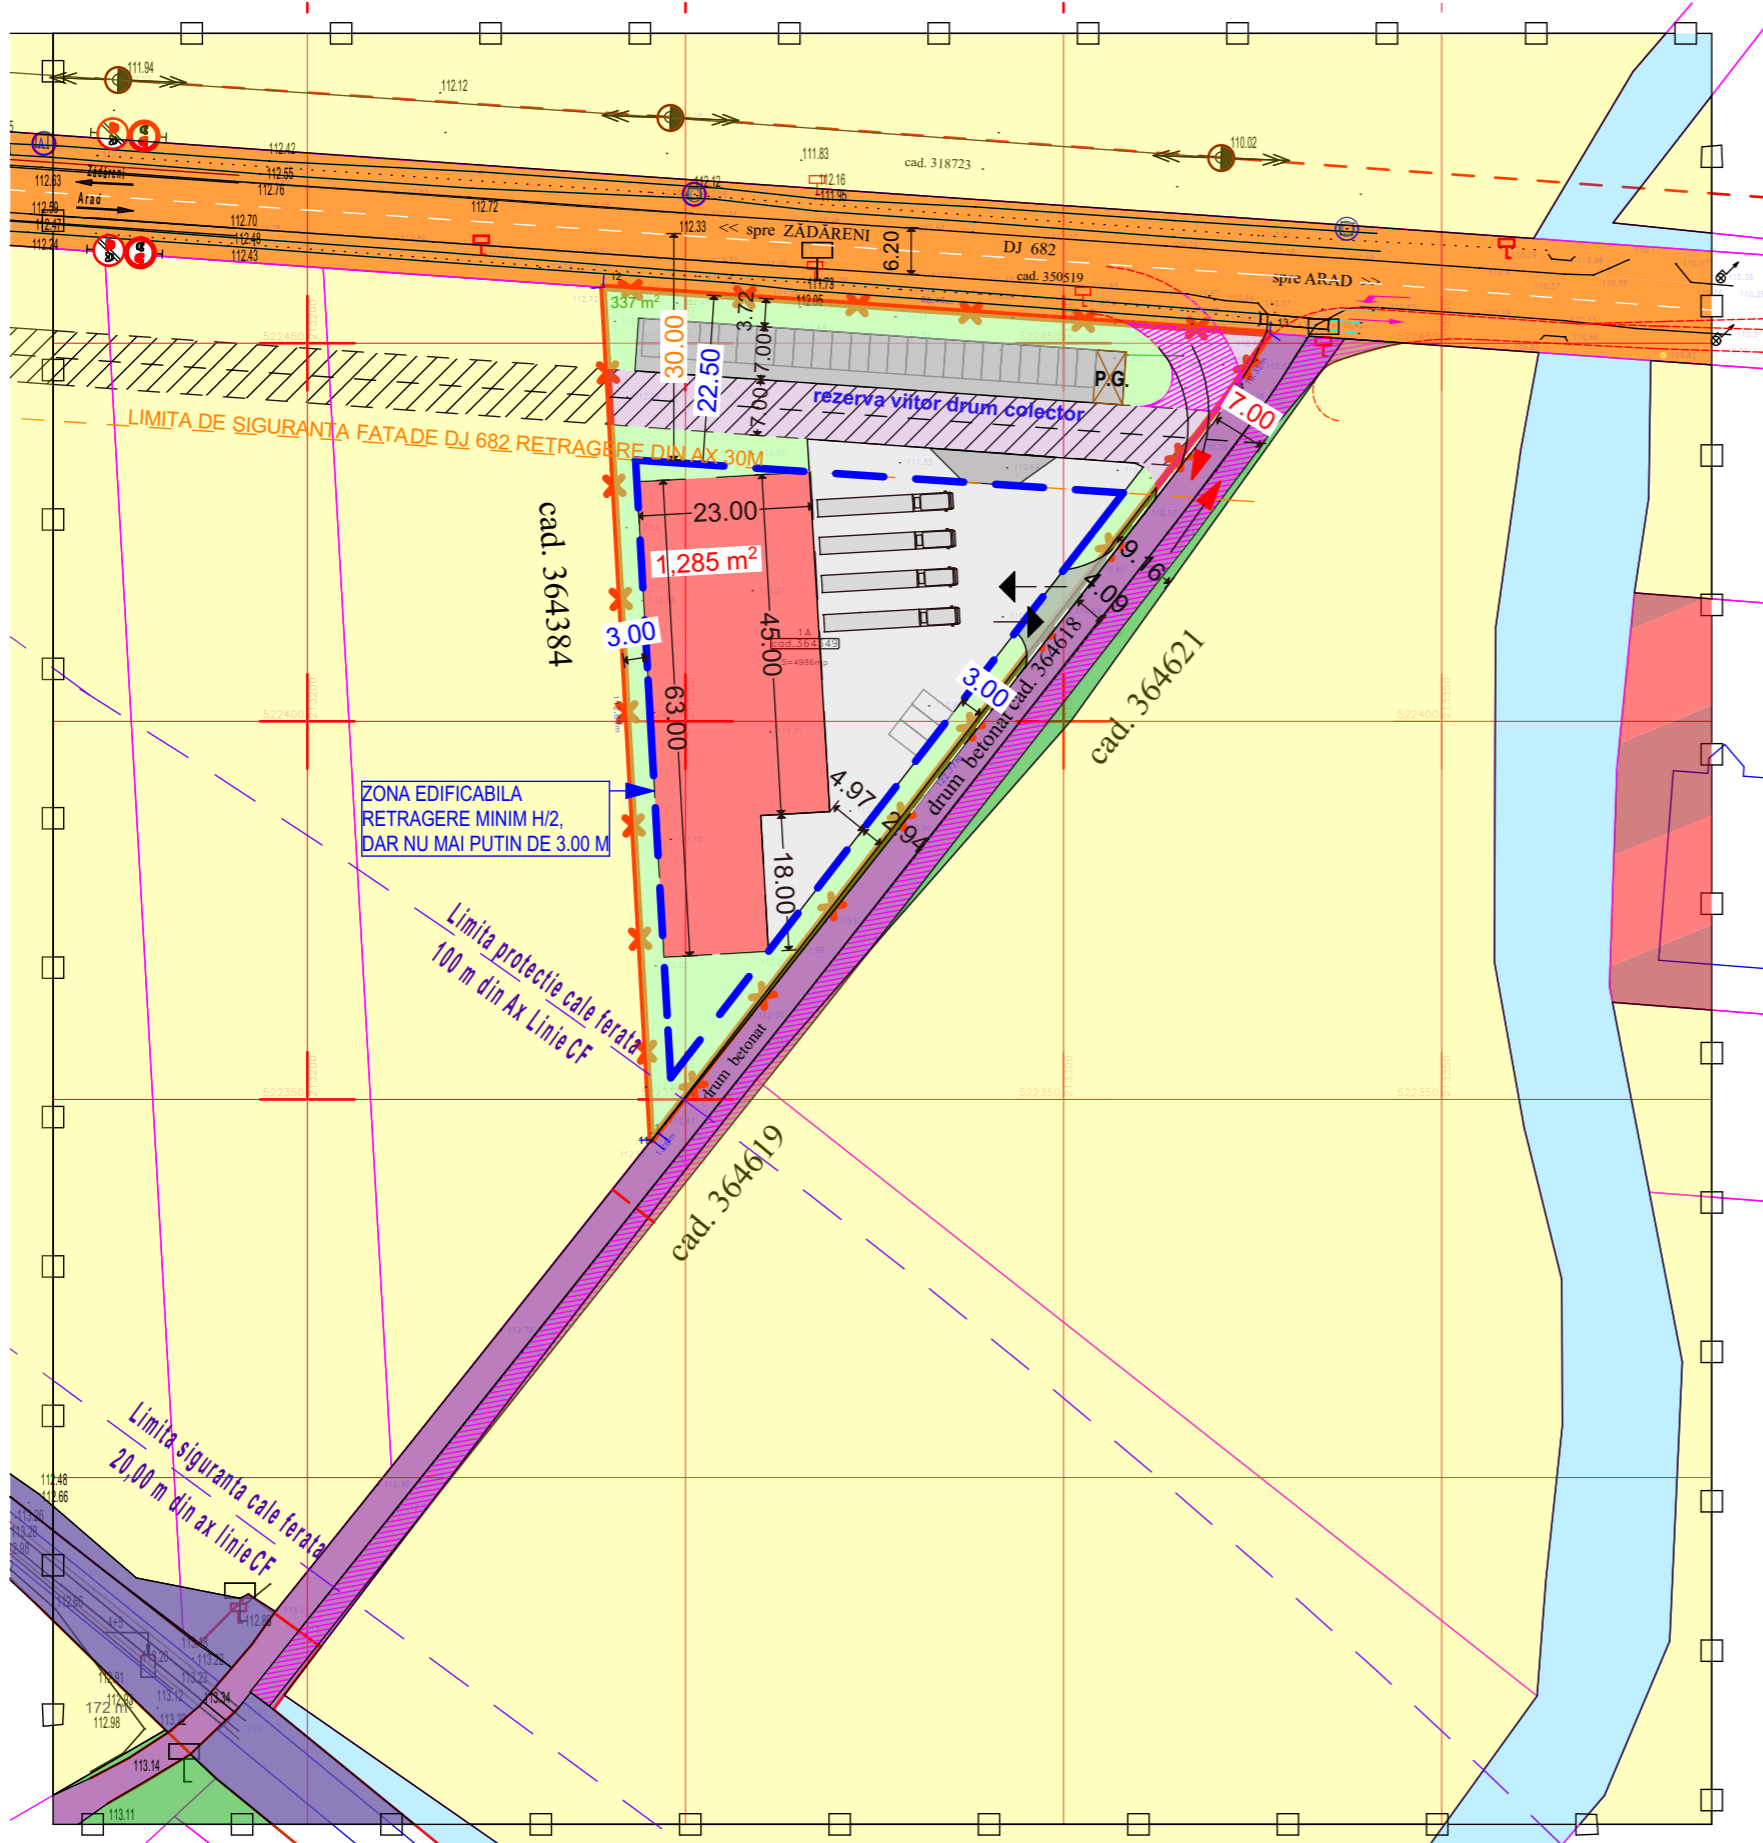

Parcela (cad.364349)

Nr. Pct.	Coordonate pct.de contur	Lungimi laturi D(i,i+1)	
	X [m]	Y [m]	
1	522345.660	213246.293	0.231
2	522345.479	213246.149	0.005
3	522345.475	213246.146	0.003
4	522345.473	213246.144	0.010
5	522345.465	213246.138	0.119
6	522345.372	213246.064	0.470
7	522345.004	213245.772	0.224
8	522344.828	213245.633	0.076
9	522344.770	213245.586	0.111
10	522344.683	213245.517	0.011
11	522344.674	213245.510	112.886
12	522457.378	213329.104	68.397
13	522451.282	213327.291	10.351
14	522442.765	213321.409	122.767

S(cad.364349)=4985.70mp P=335.660m

STACONS proiectare & consultanta <small>bulevardul Decebal, nr. 6 Arad CP 310133 tel: 0257/210985 fax: 0257/210989 stacons_arad@stacons.com www.stacons.ro</small>		Beneficiar: SC. MARFREDO DUO SRL prin Francescu Federico <small>jud.Arad,mun.Arad str.Atim Ivrieanul nr.50A</small>		Nr. proiect: 34/2024
		Titlu proiect: ELABORARE PUZ SI RLU ZONA SERVICII, DEPOZITARE SI COMERT <small>jud.Arad, mun.Arad, arabil in extravilan, CF nr. 364349</small>		Faza: PUZ
SPECIFICATIE SEF PROIECT PROIECTAT DESENAT	NUME arh. CRAINIC Dorin arh. Golban Nicoleta arh. Golban Nicoleta	SEMNATURA 	Scara: 1: 1 000 Format: A3 Data: Mai 2024	Titlu plansa: MOBILARE URBANA Plansa nr.: 06