

PUZ și RLU aferent Extindere Ansamblu Central Funcțiuni Mixte b-dul Dragalina Arad

Amplasament:


Jud. Arad, mun. Arad, B-dul General Dragalina, nr. 27, identificat prin CF nr. 363005

Încadrare în localitate



Legendă

- SITUAȚIA EXISTENTĂ**
- CIRCULAȚII AUTO
 - PARCARE AUTO DOMENIUL PUBLIC
 - CIRCULAȚII PIETONALE DOMENIUL PUBLIC
 - PISTA DE BICICLETE, DOMENIUL PUBLIC
 - ACCES/IESIRE AUTO EXISTENT
 - POSIBILITĂȚI ACCESIBILITATE AUTO
 - POSIBILITĂȚI ACCESIBILITATE PIETONALĂ
- SITUAȚIA PROPUȘĂ**
- ACCES/IESIRE AUTO PROPUȘ
 - ACCES PIETONAL PROPUȘ
 - PIETONAL PROPUȘ LEGĂTURĂ B-DUL DRAGALINA- MALL
 - LOCURI DE PARCARE AMENAJATE LA SOL
 - RECONFIGURARE CIRCULAȚIE AUTO STR. UNIRII
 - TRECERE DE PIETONI PROPUȘĂ

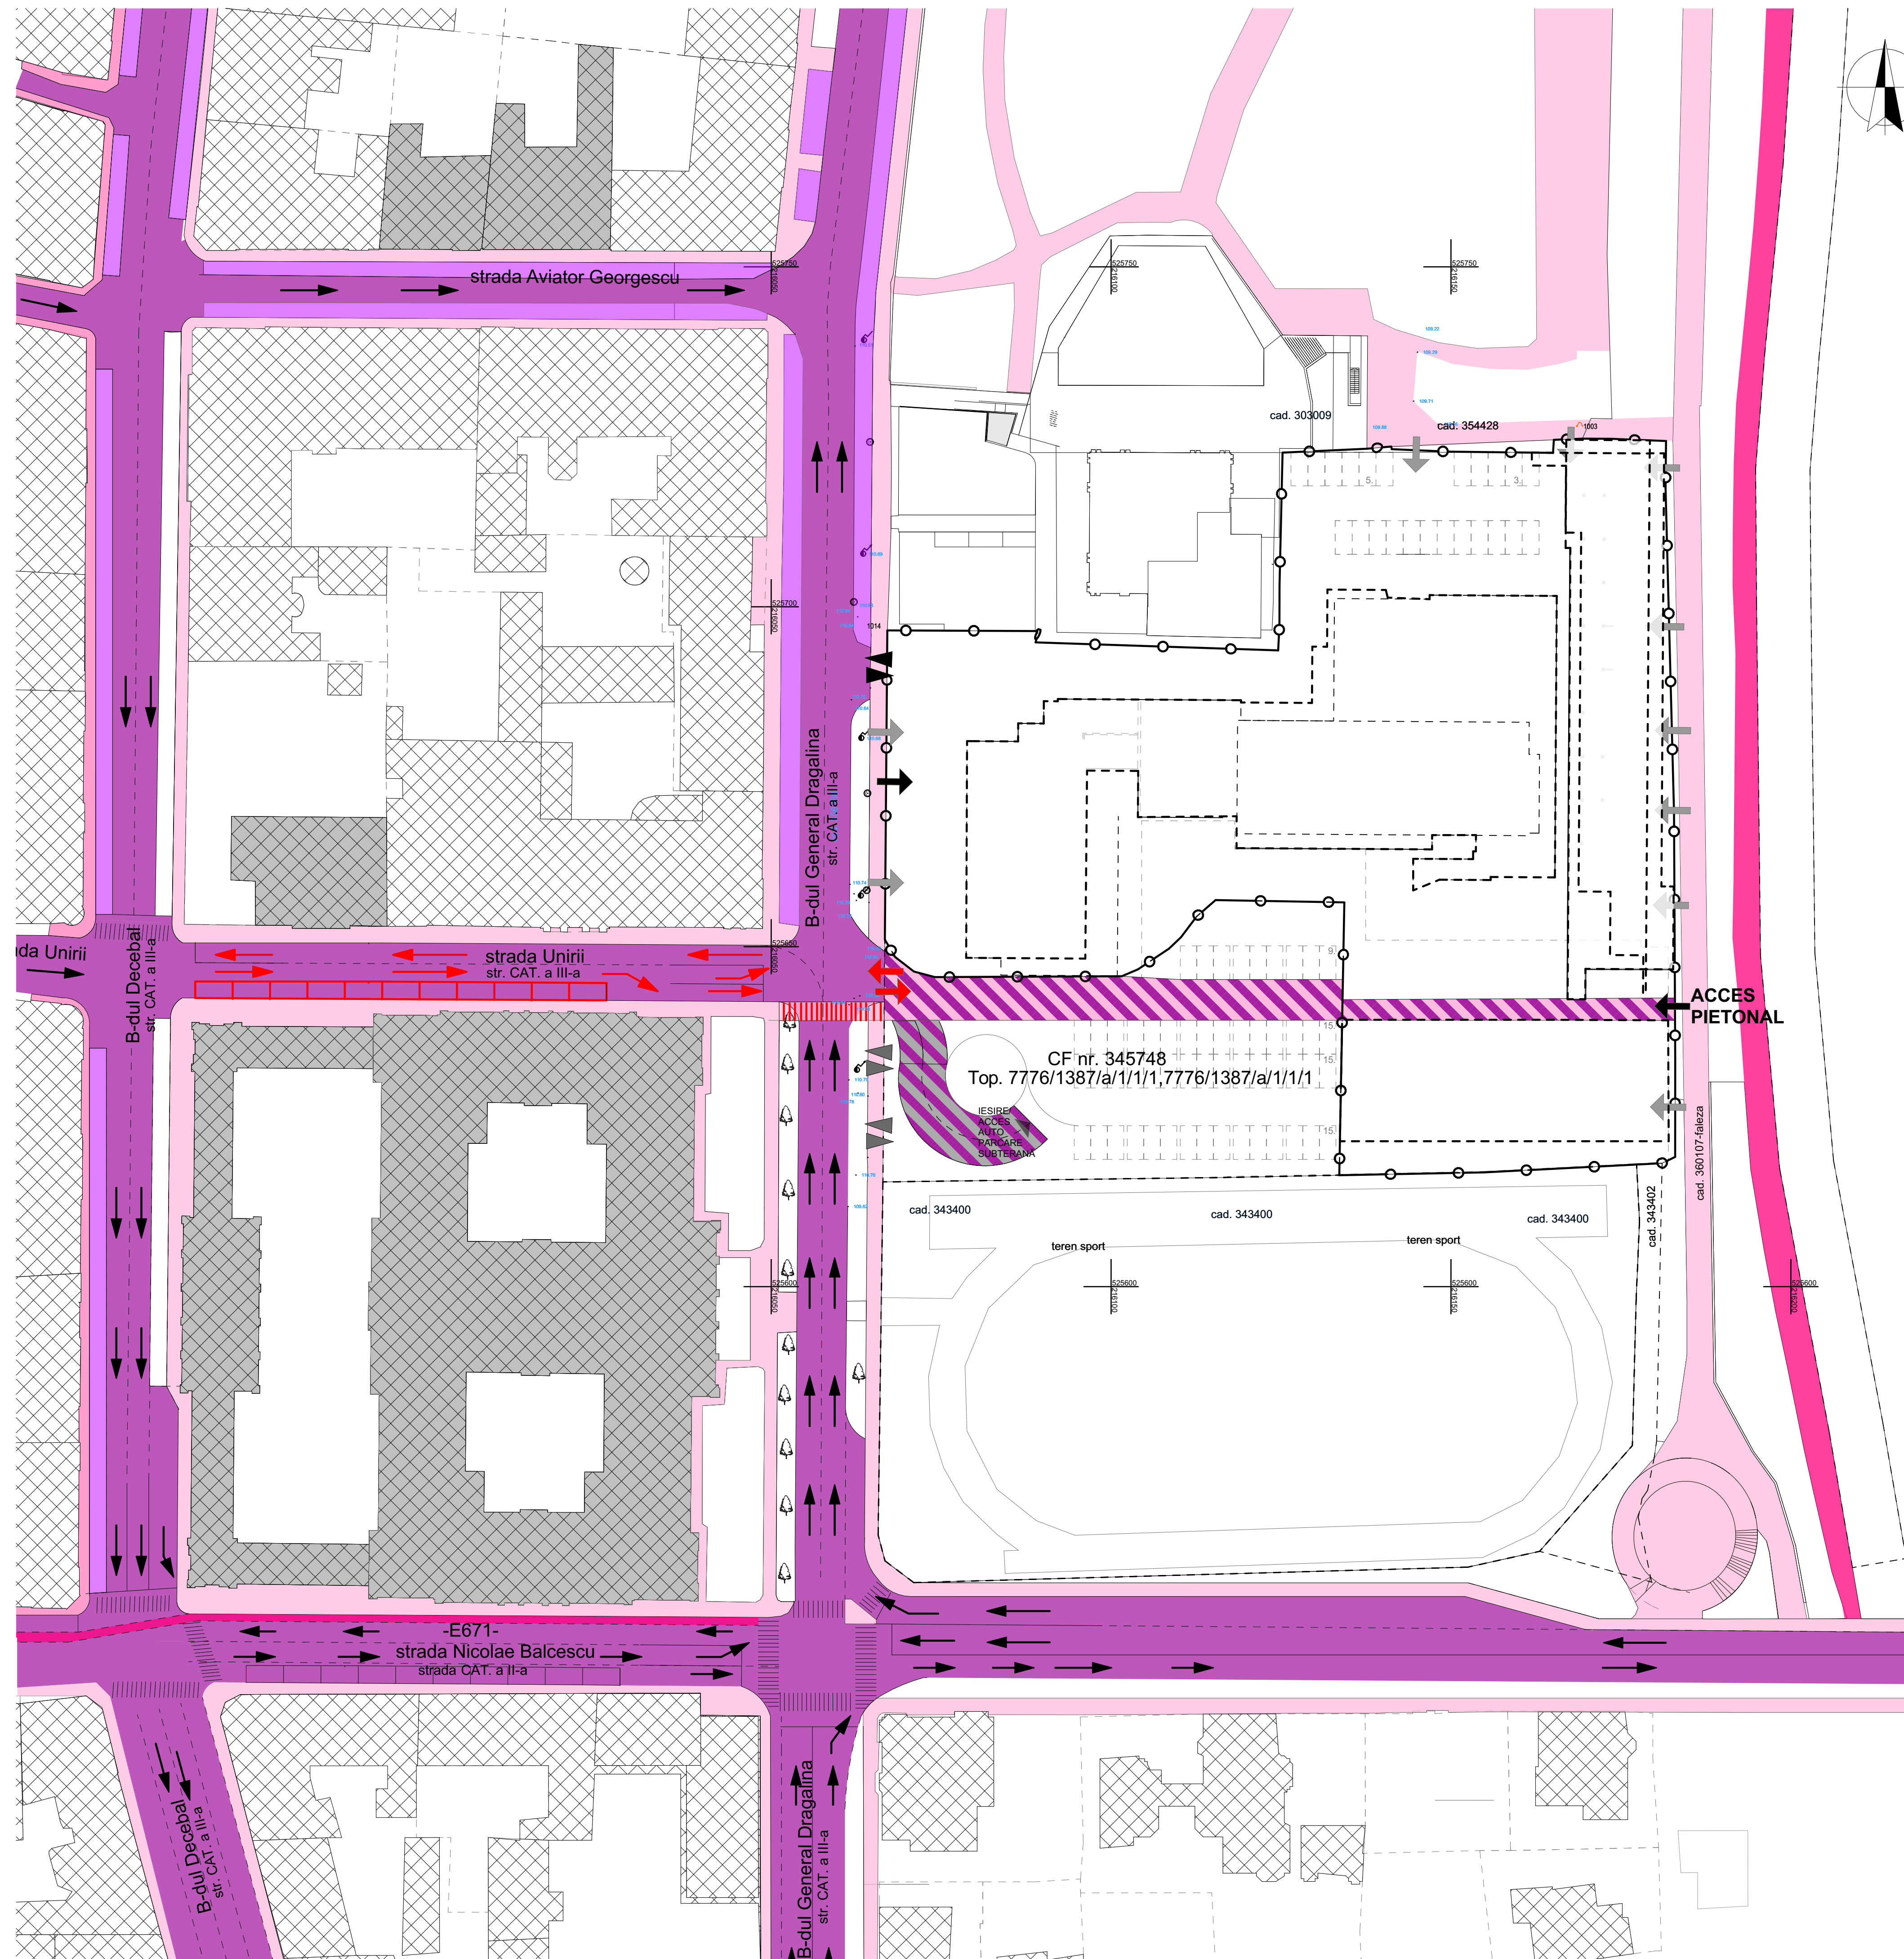

Acest document este proprietatea firmei S.C. Pro Arhitectura S.R.L. și nu poate fi folosit, transmis sau reprodus, total sau parțial, fără autorizarea expresă și scrisă a proprietarului. Documentul este valabil numai cu semnăturile și stampila în original, iar utilizarea sa trebuie să fie conforma celei pentru care a fost elaborat.
Prezenta planșă este valabilă doar pentru obținerea avizelor/autorizațiilor necesare la faza P.U.Z..
Pentru faza D.T.A.C prezenta planșă nu este valabilă.

PRO.ARHITECTURA ARHITECTURĂ URBANISM RESTAURARE CONSULTANȚĂ		Beneficiar S.C. PARC S.A.		Proiect nr. 551/2022
SPECIFICATIE	NUME	SEMNATURA	Titlu proiect EXTINDERE ANSAMBLU CENTRAL FUNCȚIUNI MIXTE B-DUL DRAGALINA	
COORDONATOR URBANISM	arh. Gheorghe SECULICI	Scara: 1:500	Faza: P.U.Z.	
PROIECT DESENAT	arh. stag. Roxana-Adina MANOLE	Data: decembrie 2022	Planșă nr. U-02.2	
		Amplasament: JUD. ARAD, Arad, B-dul General Dragalina, nr. 27, CF 363005	ANALIZA CIRCULAȚIEI ACCESIBILITATE	