


P.U.Z. SITUATIE EXISTENTA SC. 1:200

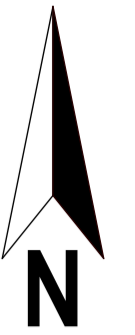


CONSTRUIRE CLADIRE :
SPATII COMERCIALE LA PARTER,
APARTAMENTE LA ETAJE
 str.Andrenyi Karoly (Piata Spitalului),
 nr. 3, CF nr. 352380

LEGENDA:

- ZONA STUDIATA 6 400 mp
- INCINTA CU PROPUNERI 489 mp
- ZONA PENTRU LOCUINTE
- ZONA CONSTRUCTII TEHNICO-EDILITARE
- ZONA PENTRU LOCUINTE SI SERVICII la P
- ZONA CAI DE COMUNICATIE RUTIERA
- ALEI PIETONALE, PLATFORME
- ZONA VERDE
- 108.70 COTA DE NIVEL

LEGENDĂ

- delimitarea imobilului
- gard zidărie
- delimitarea construcțiilor
- poartă
- capac vizitare canal
- cotă de nivel
- rigolă
- aerisire gaz
- capac vizitare apă
- capac vizitare termoficare
- lampadar
- limită proprietate
- capac vizitare cabluri electrice

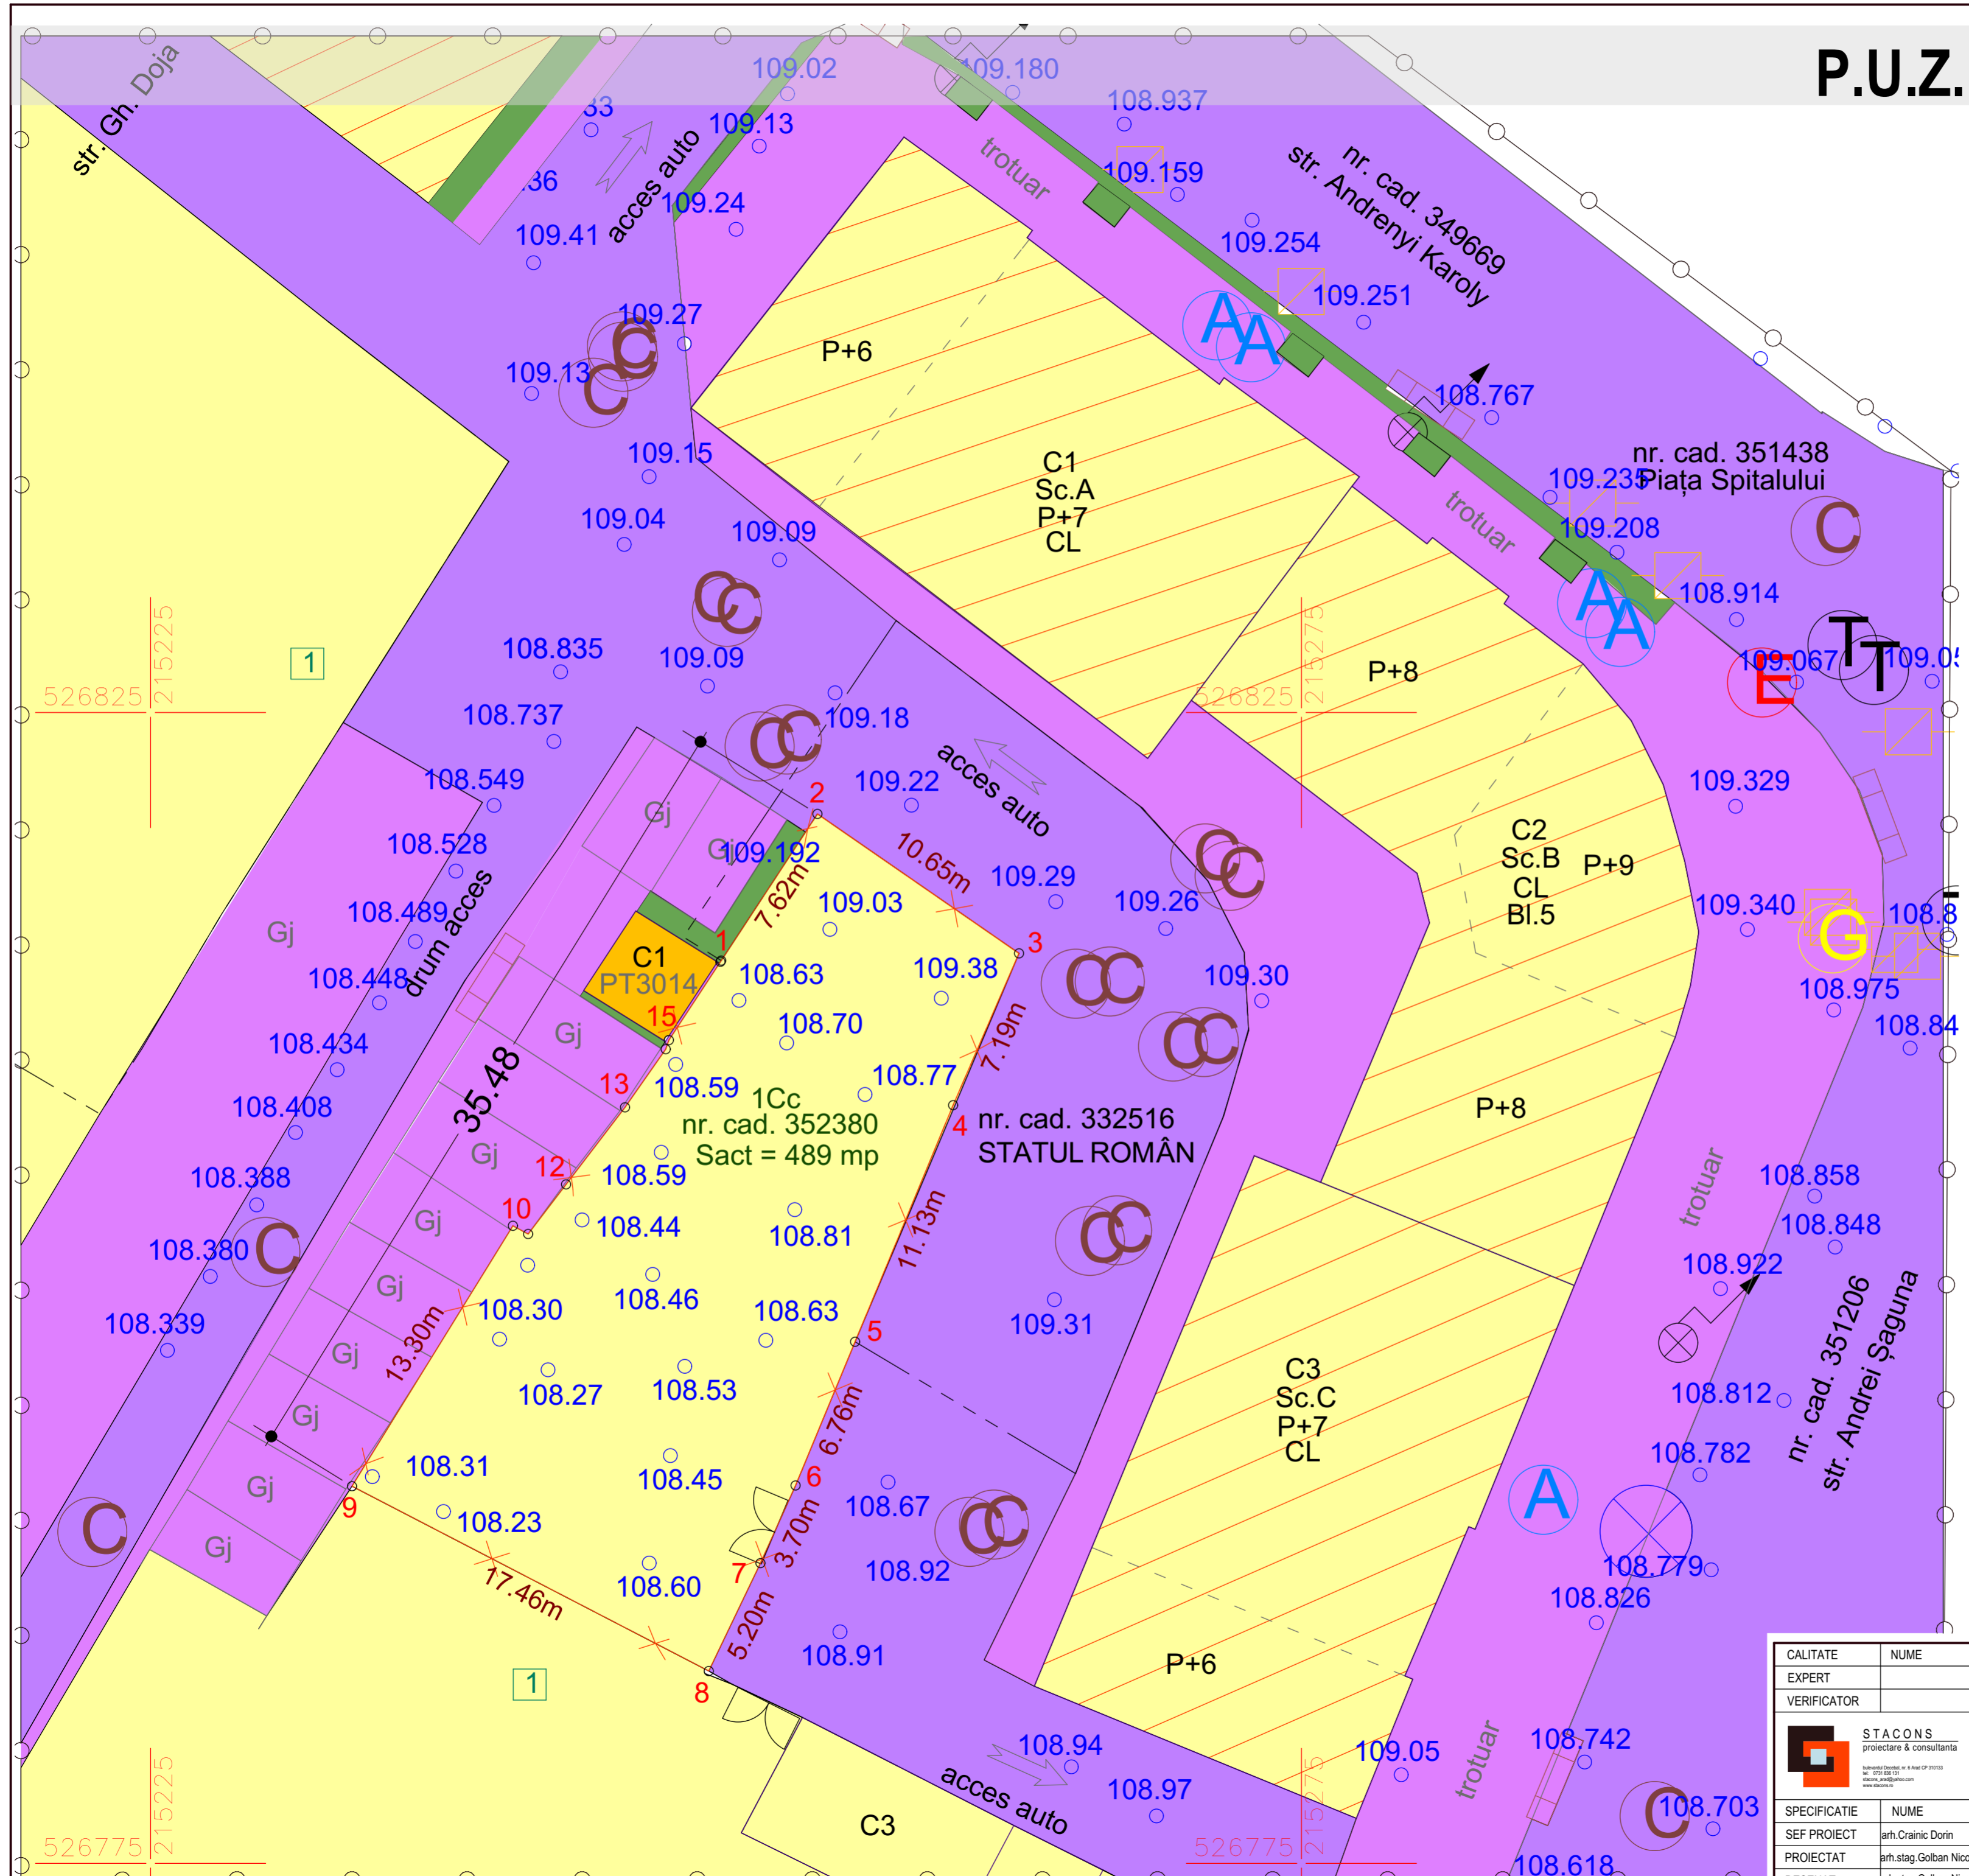

Inventar de coordonate / Stereo 70 / nr. cad. 352380

Nr. Pct.	Coordonate pct.de contur	Lungimi laturi D(i,i+1)
	X [m] Y [m]	
1	526814.225 215249.792	7.620
2	526820.596 215253.973	10.649
3	526814.539 215262.732	7.191
4	526807.942 215259.869	11.126
5	526797.663 215255.610	6.756
6	526791.421 215253.024	3.703
7	526788.047 215251.498	5.200
8	526783.358 215249.251	17.457
9	526791.388 215233.750	13.301
10	526802.703 215240.742	0.752
11	526802.345 215241.403	2.715
12	526804.502 215243.052	4.215
13	526807.850 215245.613	3.082
14	526810.375 215247.381	0.418
15	526810.770 215247.519	4.073
16	526814.172 215249.759	0.062

S(1)=488.63mp P=98.324m

CALITATE	NUME	SEMANTURA	CERINTA	REFERAT / EXPERTIZA NR.	DATA
EXPERT					
VERIFICATOR					
STACONS proiectare & consultanta <small>Str. Crainic Dorin, nr. 4, etaj 1, sc. A, CP 520201, Arad, Romania</small>		ISO 9001 : 2015		Beneficiar: FLUERAS TEODOR-MIRCEA si FLUERAS DANIEL-STEFAN Jud.Arad, mun.Arad, str.Andrenyi Karoly nr.1, sc.A, et.1, ap.7	Nr. proiect: 38/2021
SPECIFICATIE SEF PROIECT arh.Crainic Dorin PROIECTAT arh.stiag.Golban Nicoleta DESENAT arh.stiag.Golban Nicoleta		Scara: 1:200 Format: A2 Data: Iunie 2021		Titlu proiect: INTOCMIRE PUZ SI RLU AFERENT- PENTRU CONSTRUIRE CLADIRE cu urmatoarele functiuni : SPATII COMERCIALE LA PARTER, APARTAMENTE LA ETAJE Jud.Arad, mun.Arad, str.Andrenyi Karoly (Piata Spitalului), nr.3, CF nr. 352380 Arad	Faza: PUZ
Titlu plansa: SITUATIA EXISTENTA				Plansa nr.: 02	