


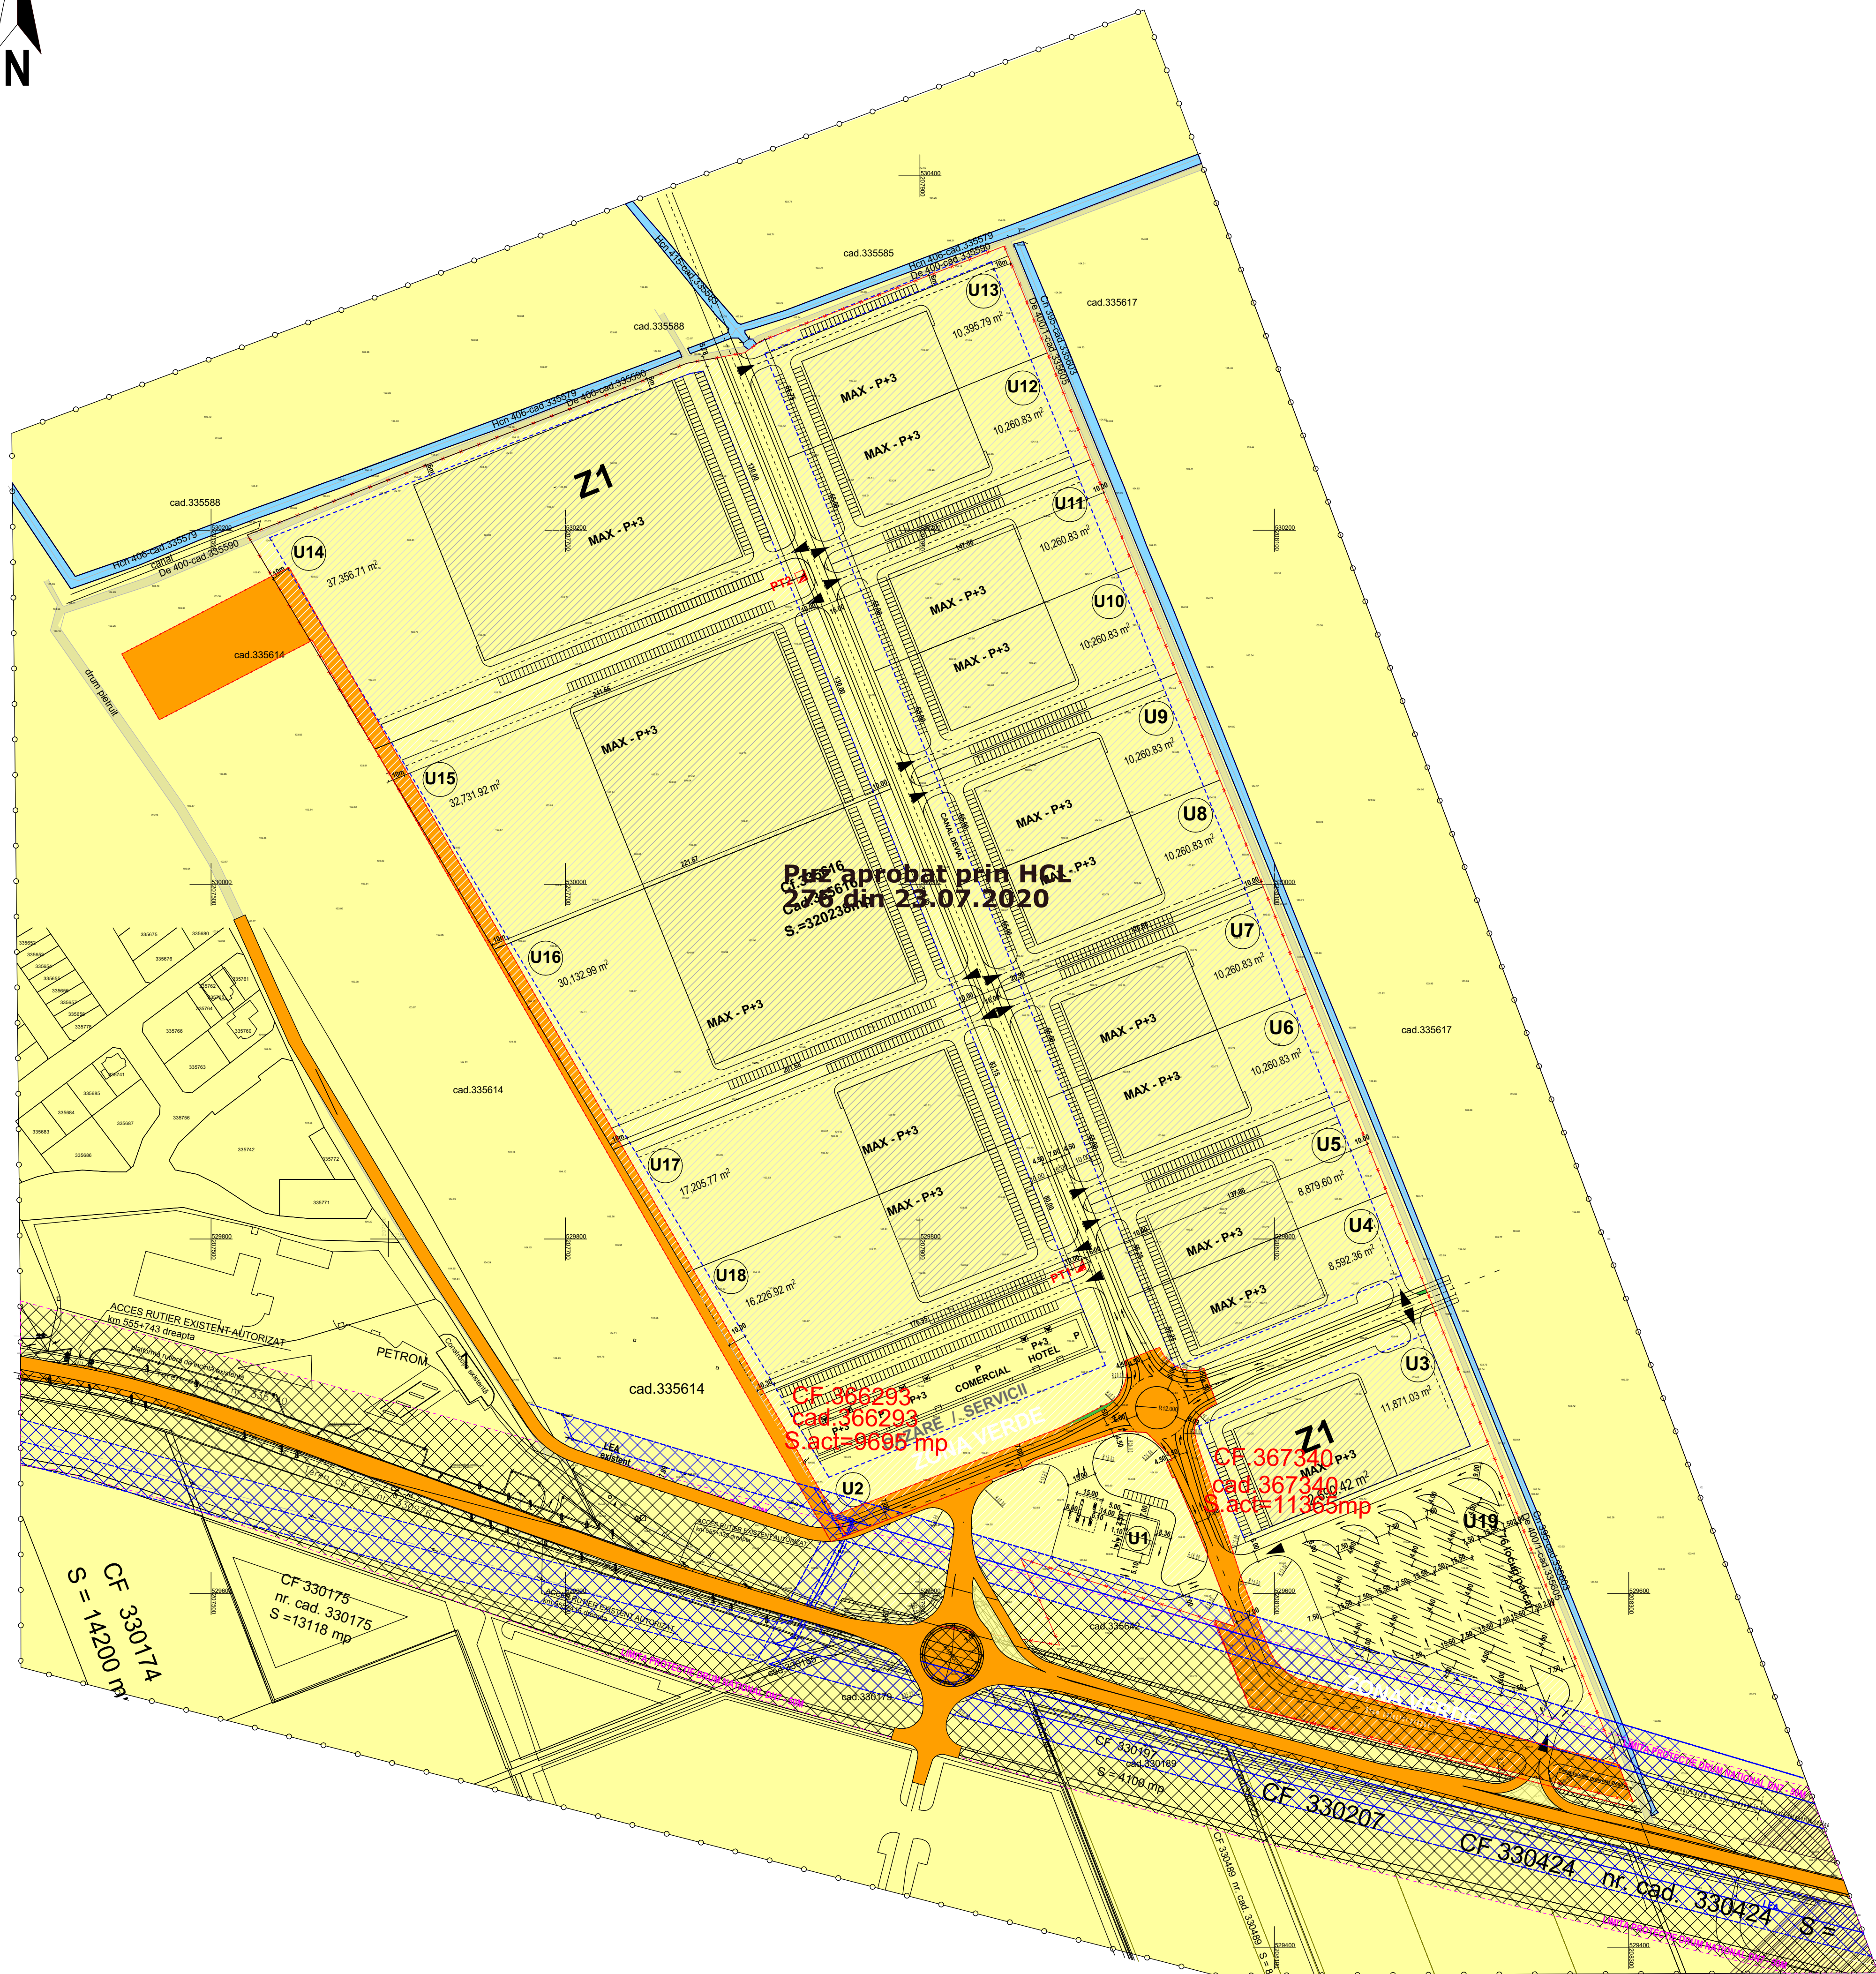

LIMITE

- a) PROPRIETATE PUBLICA
 TERENURI PROPRIETATE PUBLICA DE INTERES LOCAL
- b) PROPRIETATE PRIVATA
 TEREN PROPRIETATE PRIVATA A PERSOANELOR FIZICE SAU JURIDICE

CALITATE	NUME	SEMANTURA	CERINTA	REFERAT / EXPERTIZA NR.	DATA
EXPERT					
VERIFICATOR					
 STACONS proiectări & consultații Strada 12, nr. 10, et. 2 060027 București Tel: 0722 20 20 20 E-mail: stacons@stacons.ro			 ISO 9001 : 2015	Beneficiar: GHERASIM CRISTIAN DANIEL GHERASIM LAURA Mun. Bucuresti, Str.Lasilanului, nr.31	Nr. proiect: 32/2025
SPECIFICATIE	NUME	SEMANTURA	Scara: 1:2000	Format: A1	Faza:
SEF PROIECT	art. Zubcu Dorin				P.U.D.
PROIECTAT	art. Zubcu Mihai		Scara:		
DESECAT	art. Zubcu Mihai		Data: iunie 2024	Titlu planșă: PROPRIETATE ASUPRA TERENURILOR CF nr. 367/40 Anul CF nr. 366/39 Anul	Planșă nr.: 05