


P.U.D.
Locuire unifamilială

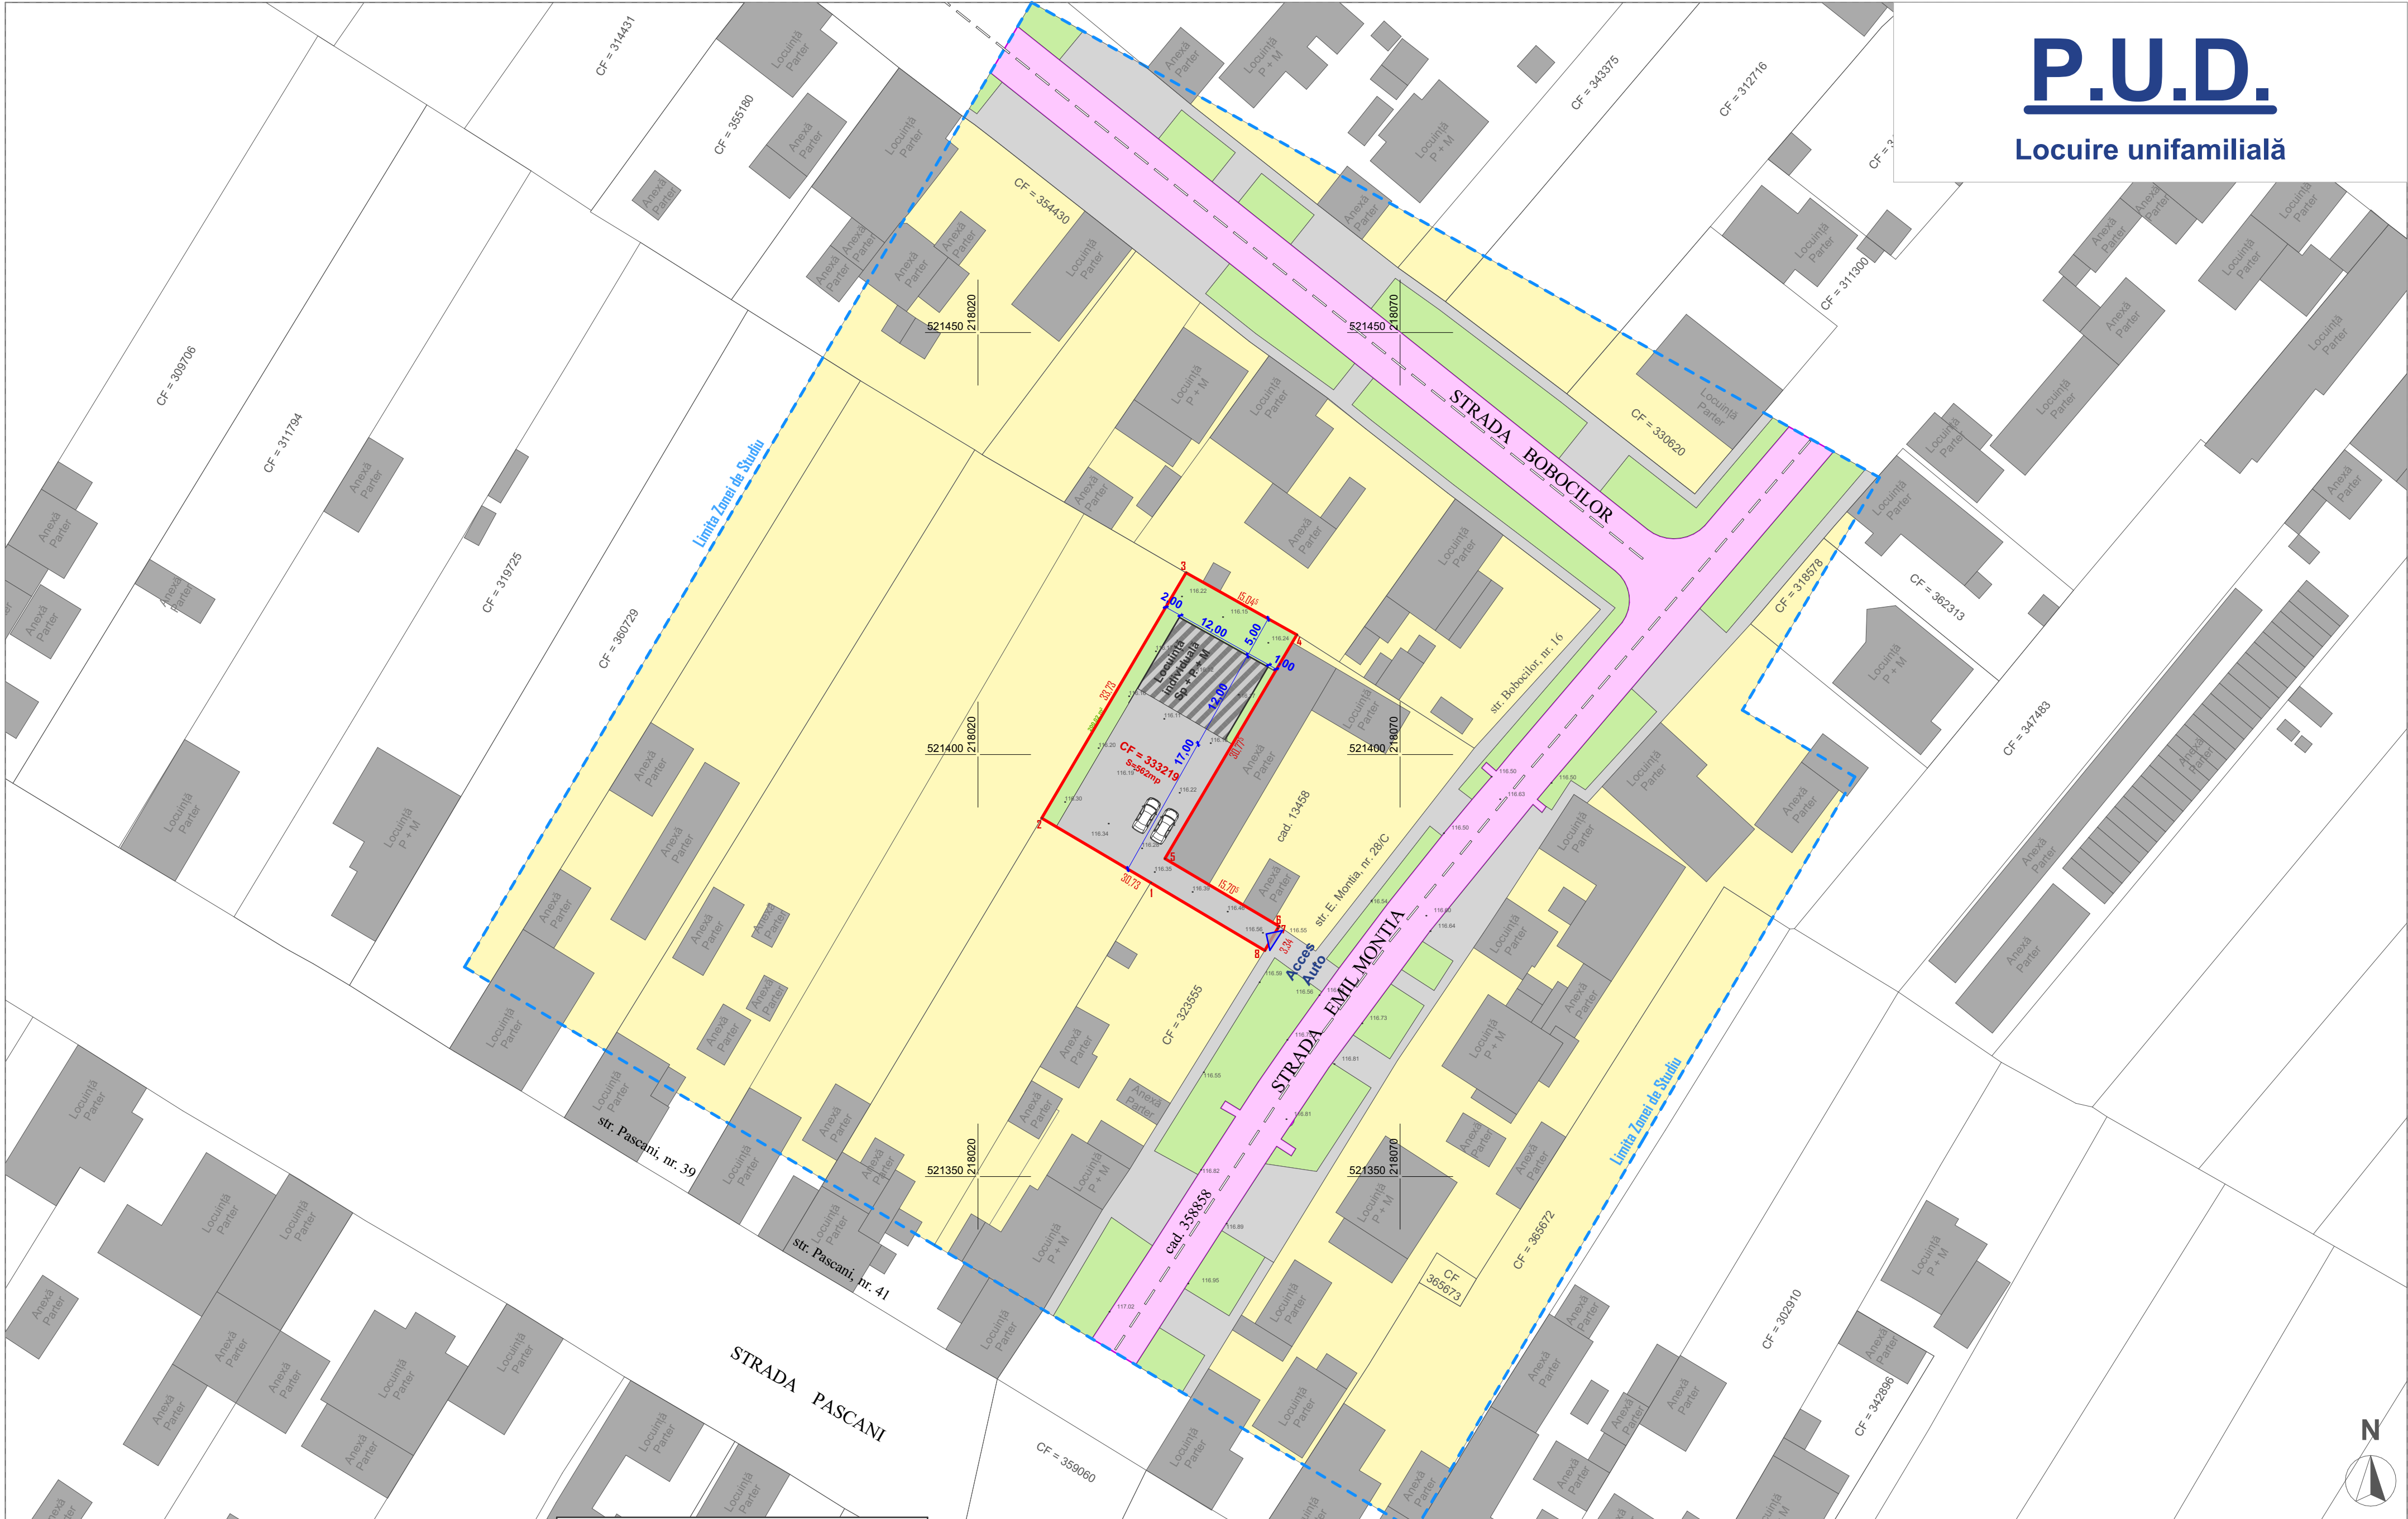

Legendă: Limite cadastrale OCPI Limită cadastrală - Amplasament PUD	Parcela (cad.333219)		Reglementări pentru spațiul verde : Spațiu verde = 35% din suprafața totală de teren Arbori plantați = 1 la 50 mp de spațiu verde Plante perene = 35 % din suprafața de spațiu verde Suprafață înierbată = 35% din suprafața de spațiu verde				<			
---	----------------------	--	---	--	--	--	---	--	--	--