
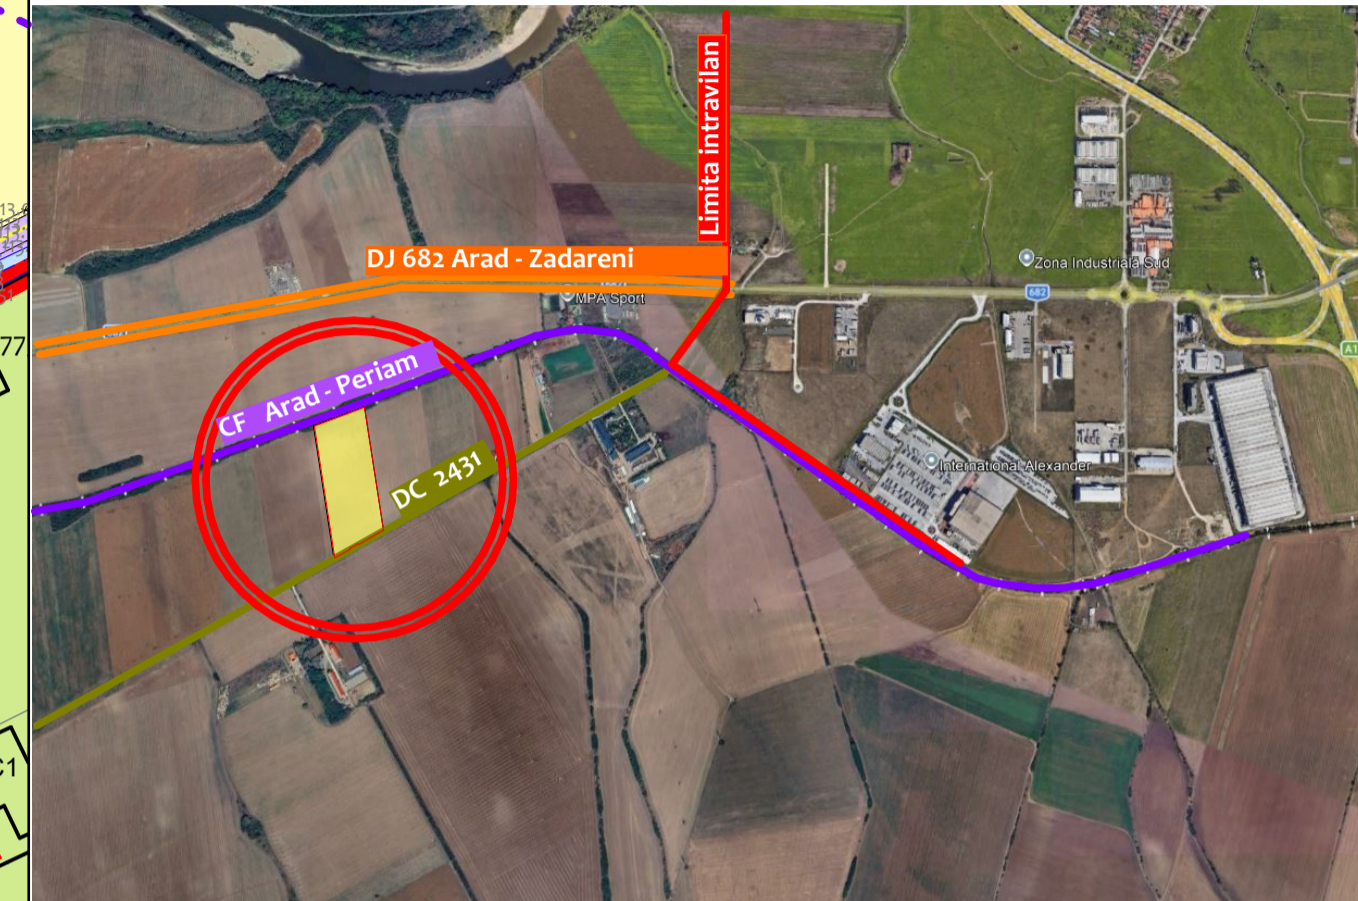


# PLAN URBANISTIC ZONAL

## ZONA MIXTĂ - UNITATI INDUSTRIALE si de DEPOZITARE, SERVICII

extravilan, mun. Arad , conform extras C.F. nr.359902, Arad

### 02A SITUATIA EXISTENTA

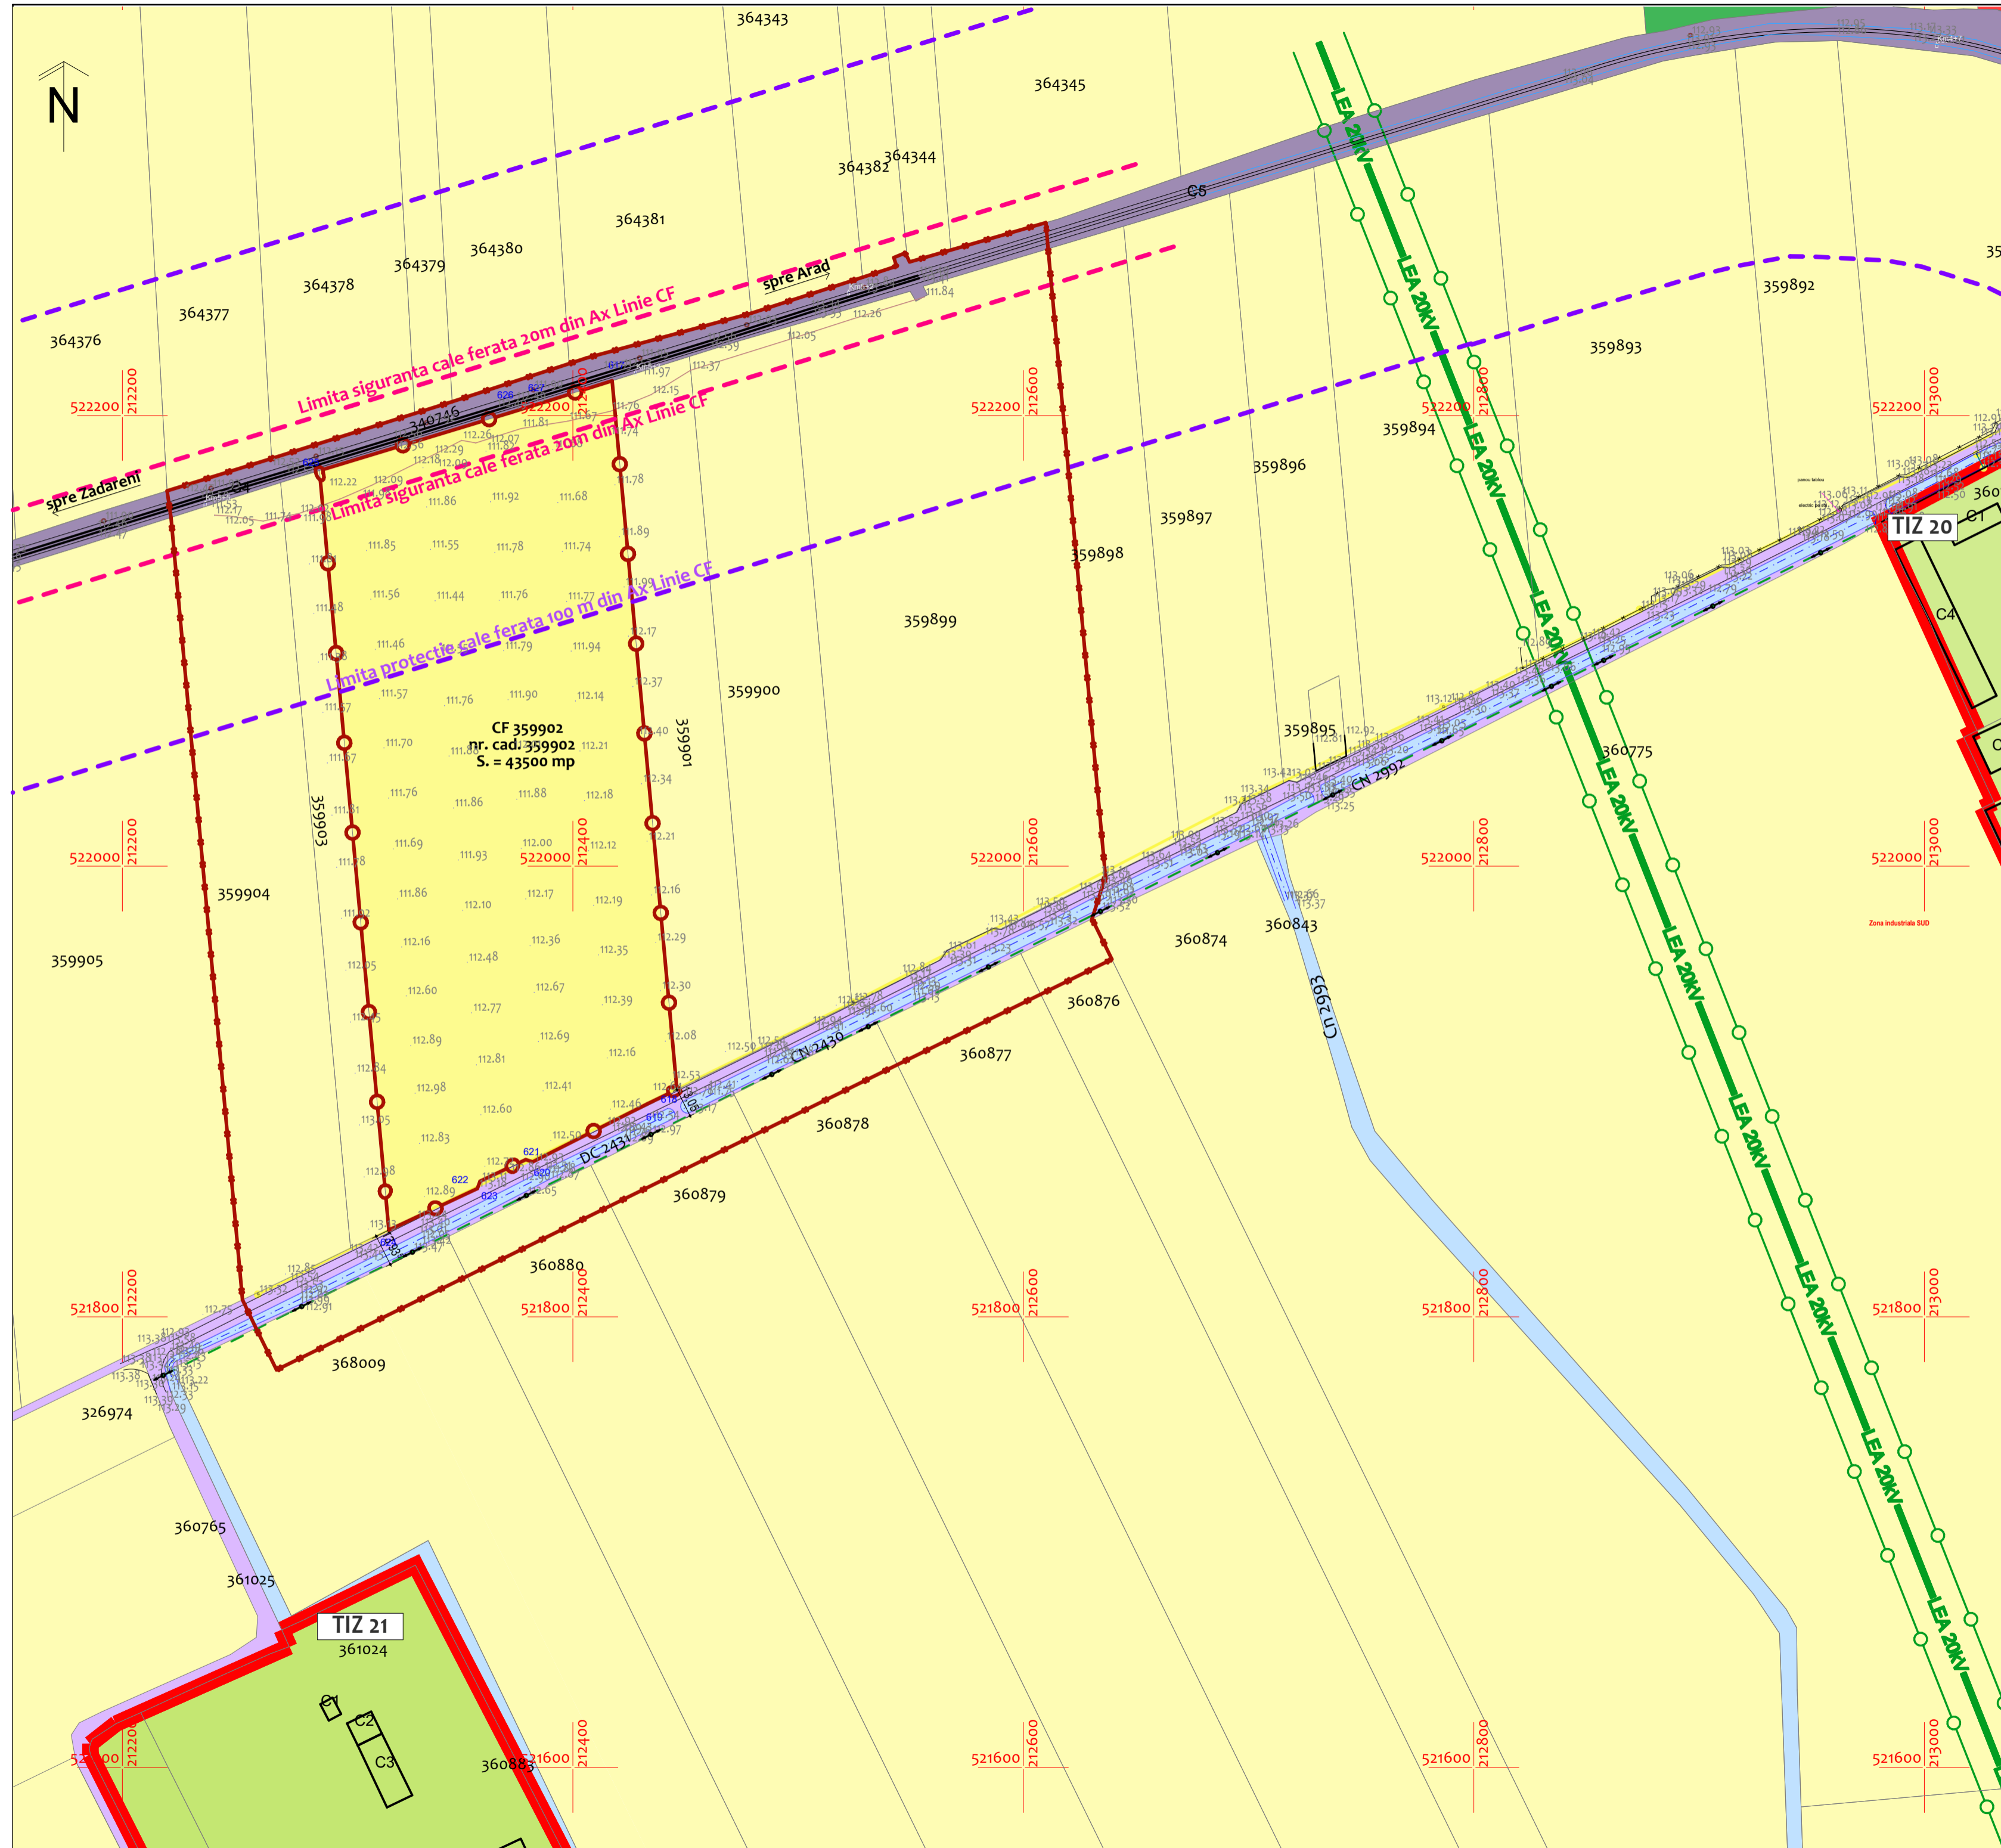

- LEGENDA**
- LIMITE**
- LIMITA INCINTA REGLEMENTATA S = 43.500 mp
  - LIMITA ZONA STUDIATA S = 144.577 mp
  - LIMITA TERITORIU INTRAVILAN EXISTENT (cf PUG si PUZ-uri aprobate in vigoare)
- ZONIFICARE**
- TEREN ARABIL IN EXTRAVILAN
  - ZONA DE UNITATI AGRICOLE EXISTENTE
  - ZONA DE UNITATI ZOOTEHNICE sau MIXTE EXISTENTE
  - ZONA CAI DE COMUNICATIE FERROVIARA SI AMEN. AFERENTE - CF ARAD - PERIAM
  - CANALE DE DESECARE
- DRUMURI**
- DRUM JUDETEAN DJ 682 ARAD - ZADARENI
  - DRUMURI COMUNALE si DE EXPLOATARE
- RETELE**
- LEA 20kV
  - LEA 0,40 kV
  - RETEA GAZE NATURALE PRESIUNE MEDIE
- ZONE DE PROTECTIE**
- LIMITA ZONA PROTECTIE CALE DE COMUNICATIE FERROVIARA (100 m)
  - LIMITA ZONA SIGURANTA CALE DE COMUNICATIE FERROVIARA (20 m)
  - LIMITA ZONA PROTECTIE LEA 20kV

<b>PBG ATELIER</b> PBG Atelier s.r.l. Inregistrata la Oficiul Registrului si Comertului cu nr.J2019010377020.C.U.I. 32594530 ARAD, str.Oltuz, nr. 47, bl.506, ap. 4, Tel.0720/067 228		PROIECTANT GENERAL	BENEFICIAR:	SOCEA TUDOR ALEXANDRU	Pr. nr.:
<b>ARHITECTONIC s.r.l.</b> Inregistrata la Oficiul Registrului si Comertului cu nr.J 021682/2008.C.U.I. RO2371360 ARAD, str.Oltuz, nr. 119 a, Tel.0726/575 327		URBANISM	DENUMIRE PROIECT:	ZONA MIXTA - UNITATI INDUSTRIALE si de DEPOZITARE, SERVICII	140/26
Sef proiect	arh.Doriana BALOGH	Scara:	ADRESA: extravilan, mun. Arad ,conform extras C.F. nr.359902, Arad,	OBIECT:	Faza :
Proiectat	arh.Bogdan PUIE	1:2000	DENUMIRE PLANSĂ:	SITUATIA_EXISTENTA	S.O.
Desenat	arh.Bogdan PUIE	apr.26			Plansa nr. 02_A