



PROPRIETATEA ASUPRA TERENURILOR

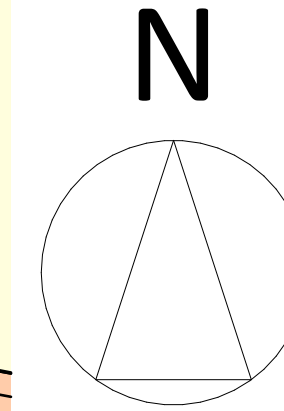

PUZ Construire locuinte individuale: izolate, cuplate si insiruite, cu functiuni complementare (zona servicii/dotari/comert) impreuna cu schimbare de destinatie din curti-constructii in acces pentru imobilul din Arad, Strada Pastorului, Nr.10

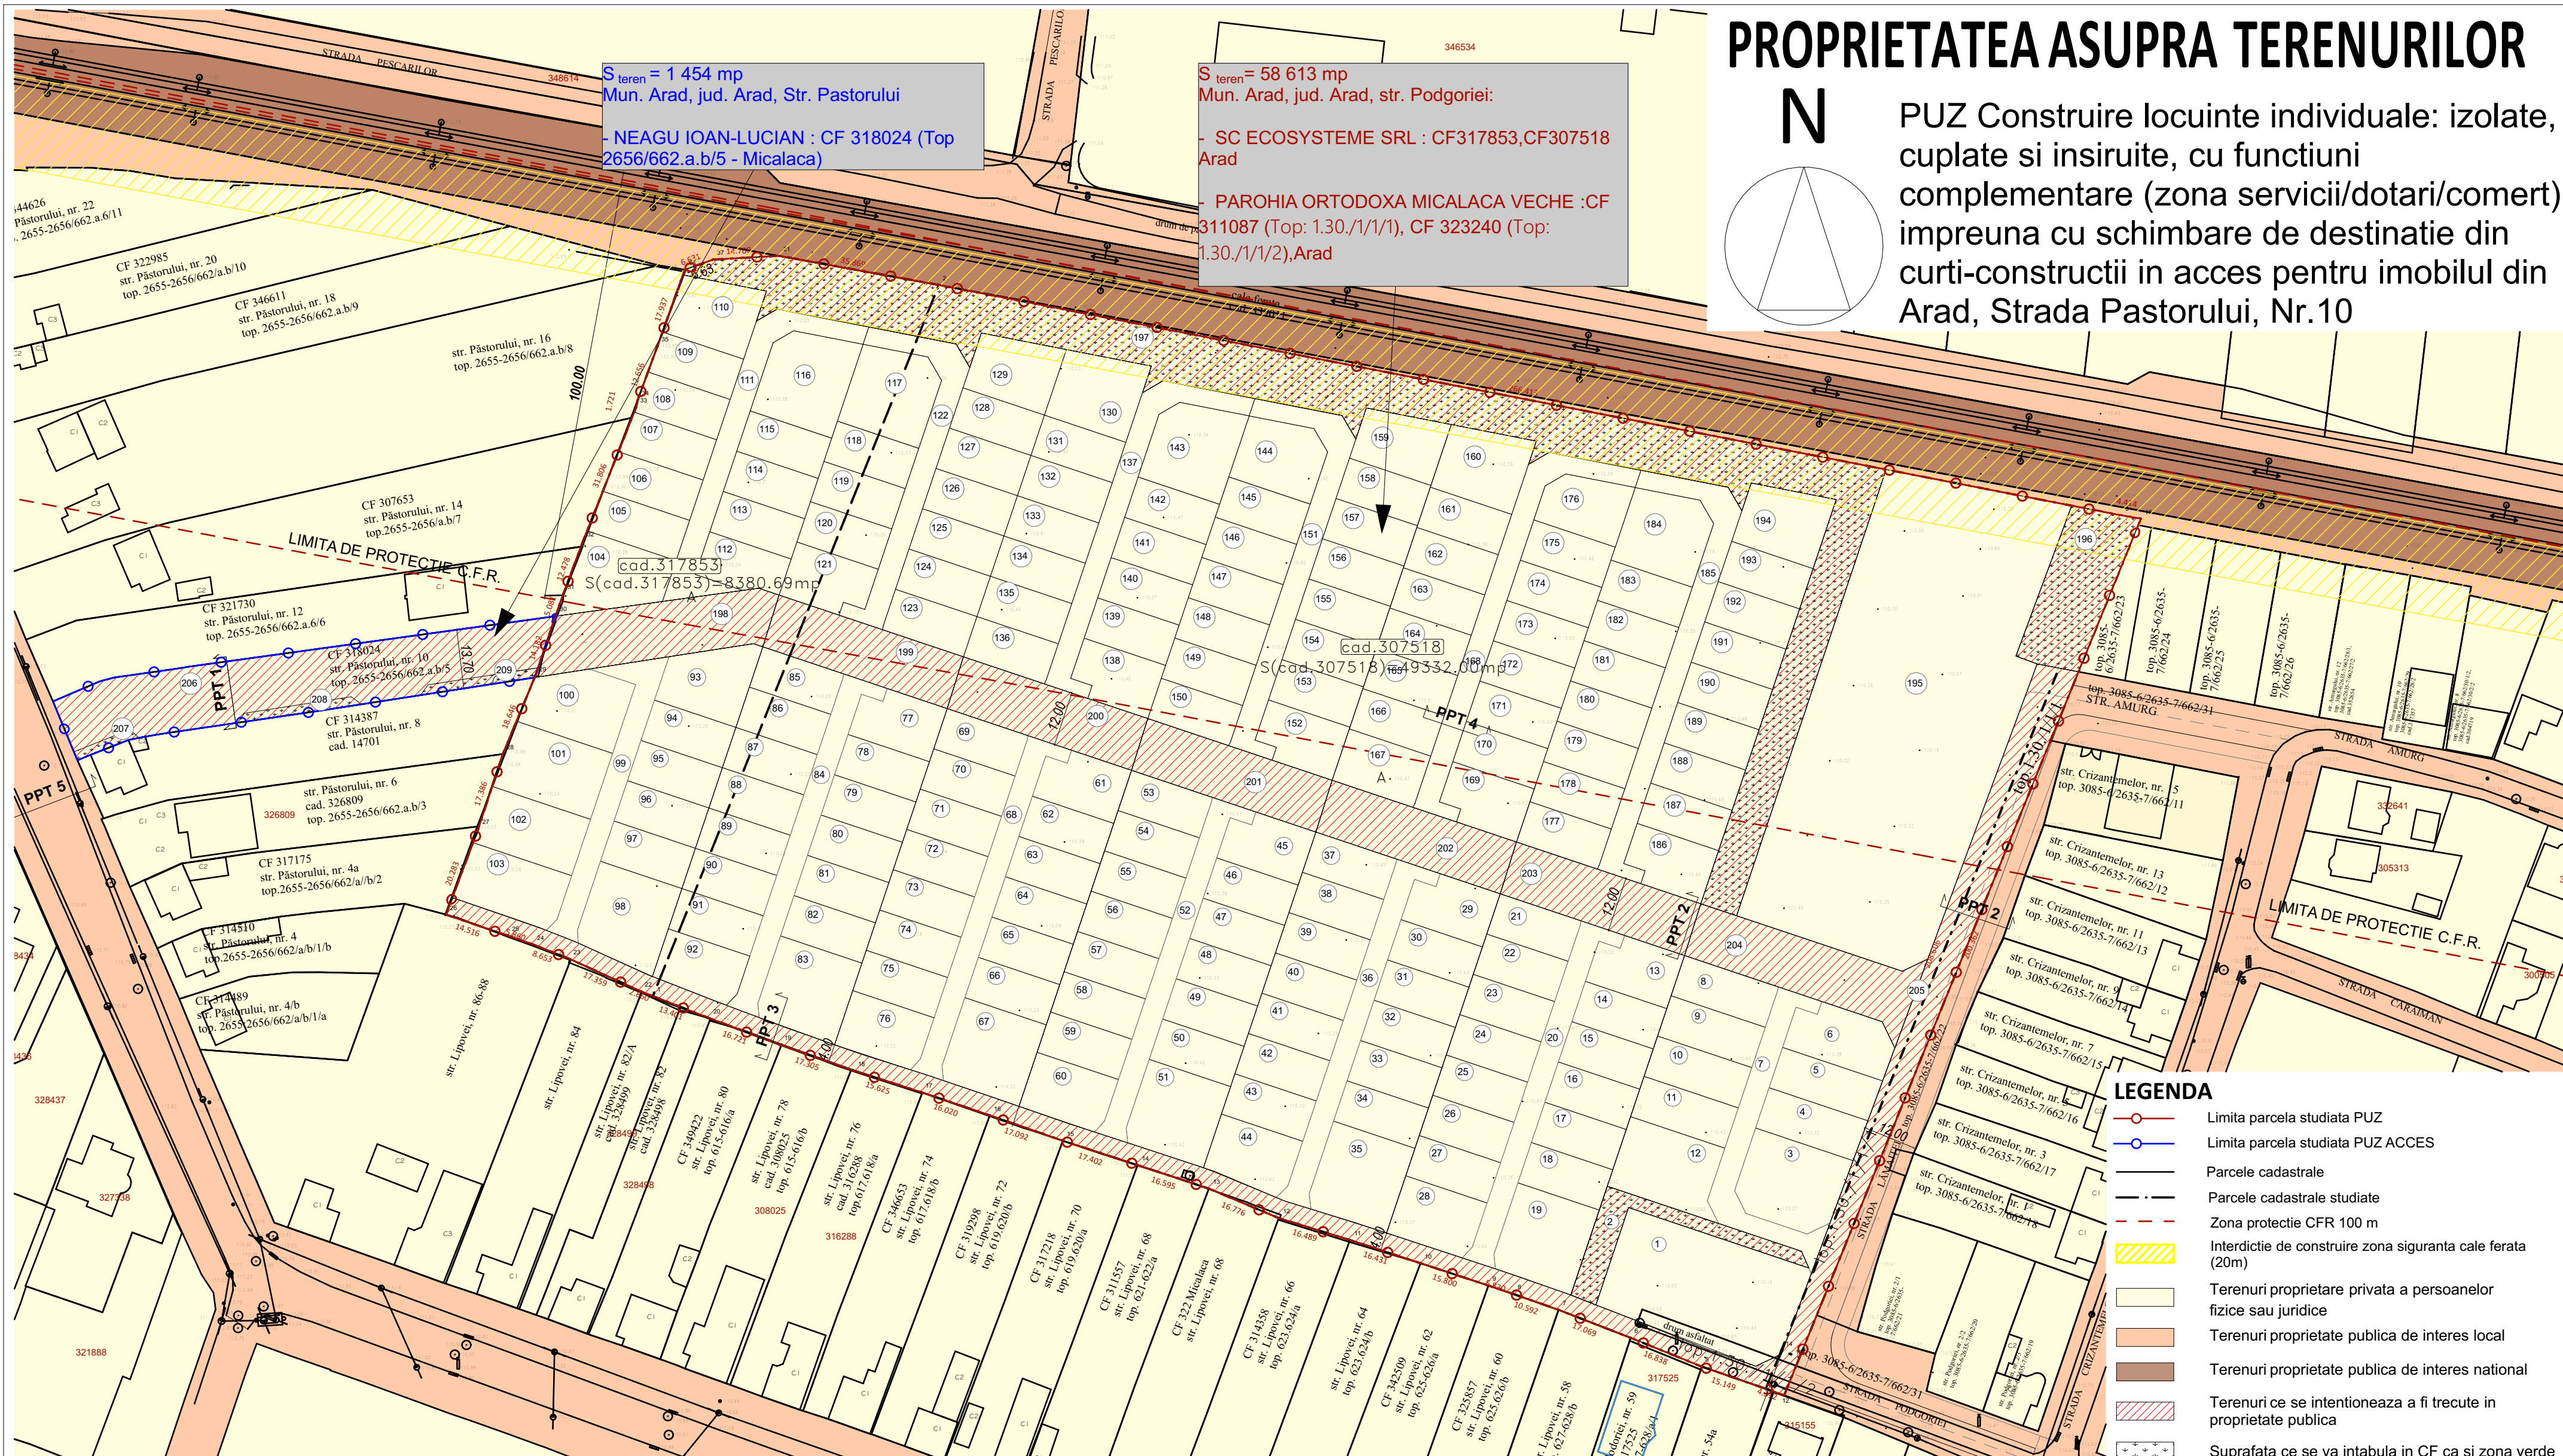

LEGENDA

- Limita parcela studiată PUZ
- Limita parcela studiată PUZ ACCES
- Parcele cadastrale
- Parcele cadastrale studiate
- Zona protectie CFR 100 m
- Interdictie de construire zona siguranta cale ferata (20m)
- Terenuri proprietate privata a persoanelor fizice sau juridice
- Terenuri proprietate publica de interes local
- Terenuri proprietate publica de interes national
- Terenuri ce se intentioneaza a fi trecute in proprietate publica
- Suprafata ce se va intabula in CF ca si zona verde

BILANT TERITORIAL PUZ Construire locuinte individuale: izolate, cuplate si insiruite, cu functiuni complementare (zona servicii/dotari/comert)

	mp	%
Suprafata totala a zonei reglementate	58613.00	100%
Suprafata ce urmeaza a trece in domeniul public de interes local	10482.44	17.88
Teren proprietate publica a persoanelor fizice sau juridice	48130.56	82.12

BILANT TERITORIAL PUZ Schimbare de destinatie din curti-constructii in acces pentru imobilul din Arad, Strada Pastorului, Nr. 10

	mp	%
Suprafata totala a zonei reglementate	1454.00	100%
Suprafata ce urmeaza a trece in domeniul public de interes local	1454.00	100.00
Teren proprietate publica a persoanelor fizice sau juridice	0.00	0.00

	Specialist RUR arh JIVAN Marius			Denumire proiect: PUZ Construire locuinte individuale: izolate, cuplate si insiruite, cu functiuni complementare (zona servicii/dotari/comert) impreuna cu schimbare de destinatie din curti-constructii in acces pentru imobilul din Arad, Strada Pastorului, Nr.10		Pr. Nr.: 07/2021 20a/2021
	S.C. POWER ON SOLUTIONS S.R.L. Str. G. Musicescu, Nr.26, Timisoara, Timis e-mail: office@power-on.ro Tel: 0773 806 704			Nume	Semnatura	Scara 1:1000
Sef proiect	arh. JIVAN Marius					
Proiectat	arh. STANCU ISPAS Ioana				Data IANUARIE 2023	Nr. plansa: U04
Desenat	arh. STANCU ISPAS Ioana				Denumire plansa: PROPRIETATEA ASUPRA TERENURILOR	