


SITUATIE EXISTENTA SC. 1:1000

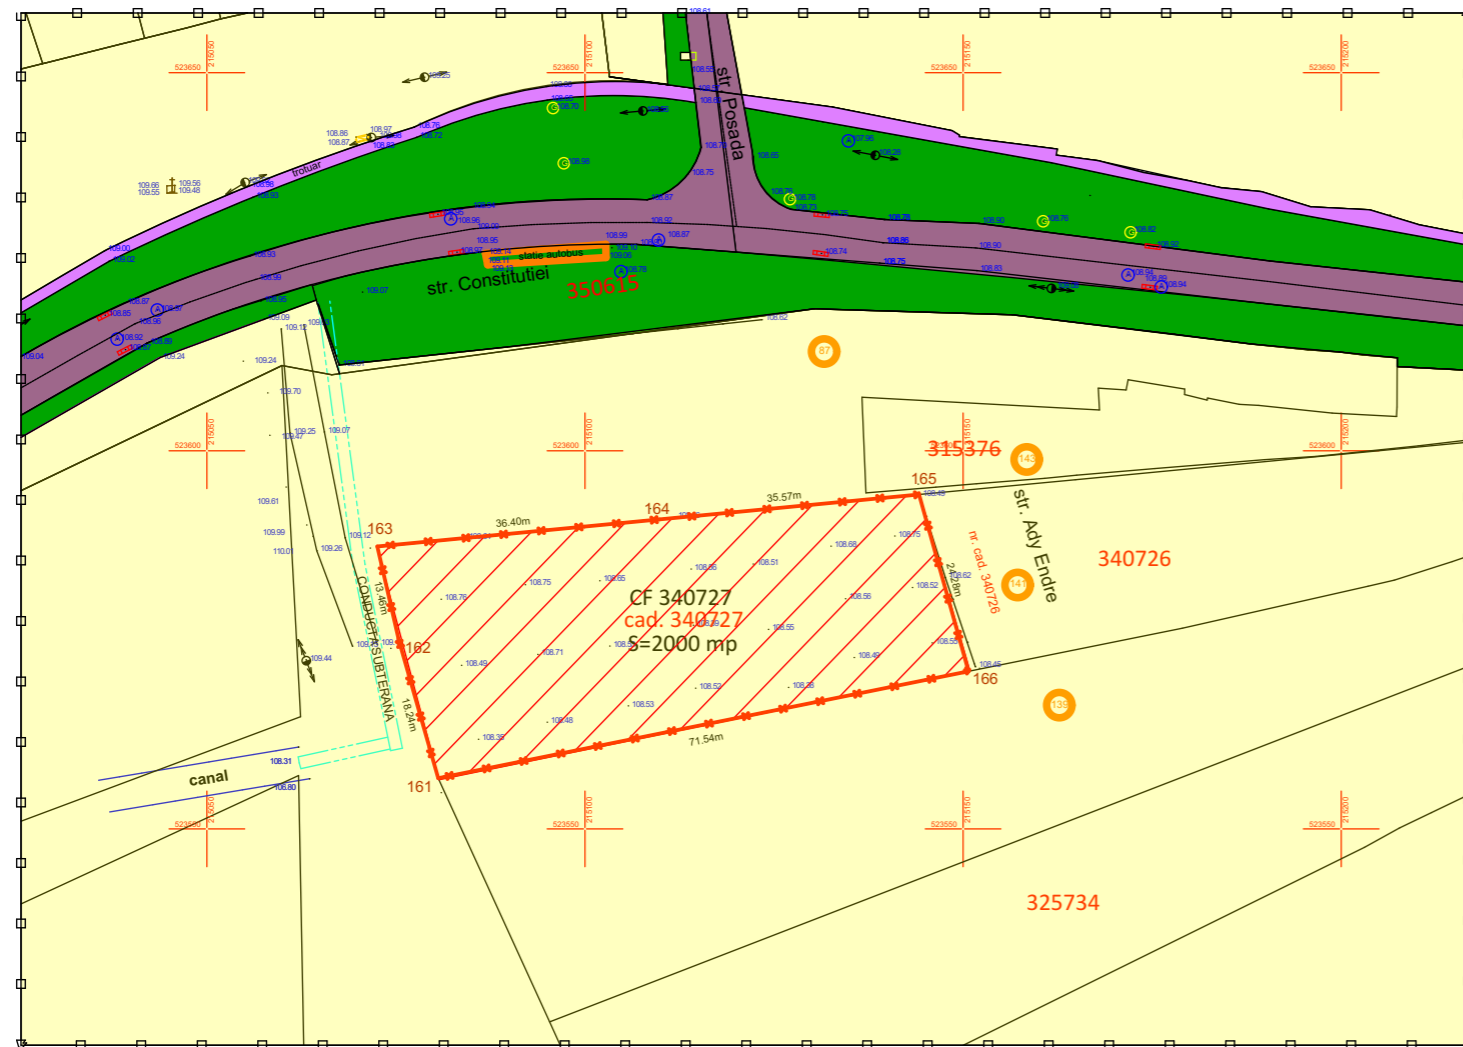

LEGENDA:

DELIMITARE

- ZONA STUDIATA 26.127 mp
- INCINTA CU PROPUNERI 2.000 mp


ZONIFICARE

- ZONA PENTRU LOCUINTE (CURTI CONSTRUCTII)
- ZONA VERDE
- CAI DE COMUNICATIE RUTIERA
- TROTUARE



STUDIU DE OPORTUNITATE ZONA REZIDENTIALA

INCADRARE IN TERITORIU (FARA SCARA)

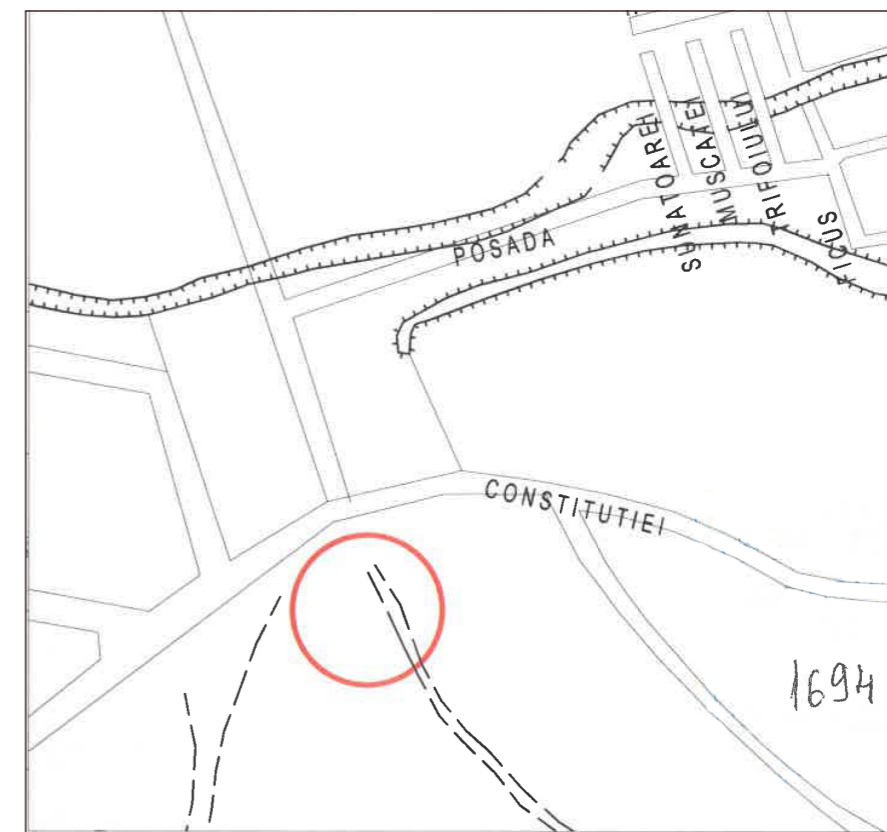

Parcela (cf340727)

Nr. Pct.	Coordonate pct.de contur		Lungimi laturi D(i,i+1)
	X [m]	Y [m]	
161	523556.705	215080.593	18.237
162	523574.231	215075.551	13.461
163	523587.351	215072.539	36.399
164	523590.880	215108.767	35.568
165	523594.221	215144.178	24.280
166	523570.838	215150.718	71.535

S(cf340727)=2000.12mp P=199.481m

LEGENDA:

- limita de proprietate
- gard sarma
- aerisire gaze
- camin vizitare apa
- stalp de beton
- rigola
- indicator rutier
- transformatore electric pe sol

STACONS proiectare & consultanta <small>bulevardul Decembrie, nr. 6 Arad CP 310133 tel: 0257/210065 fax: 0257/210069 stacons_arad@stacons.com www.stacons.ro</small>	ISO 9001 : 2015	Beneficiar: FAUR FLOARE Str. BANUL MARACINE, nr. ,bloc 9, sc. ,etaj 3, ap. 15		Nr. proiect: 70/2024
		Titlu proiect: ELABORARE P.U.Z si R.L.U : ZONA REZIDENTIALA, conform AVIZ DE OPORTUNITATE Jud.Arad, localitatea Arad, intravilan, CF NR. 340727		Faza: S.O.
SPECIFICATIE SEF PROIECT PROIECTAT DESENAT	NUME arh.Crainic Dorin Paul arh.Zubcu Mihai arh.Zubcu Mihai	SEMNATURA	Scara: 1:1000 Format: A3 Data: noiembrie 2024	Titlu plansa: SITUATIE EXISTENTA Plansa nr.: 02 URB