

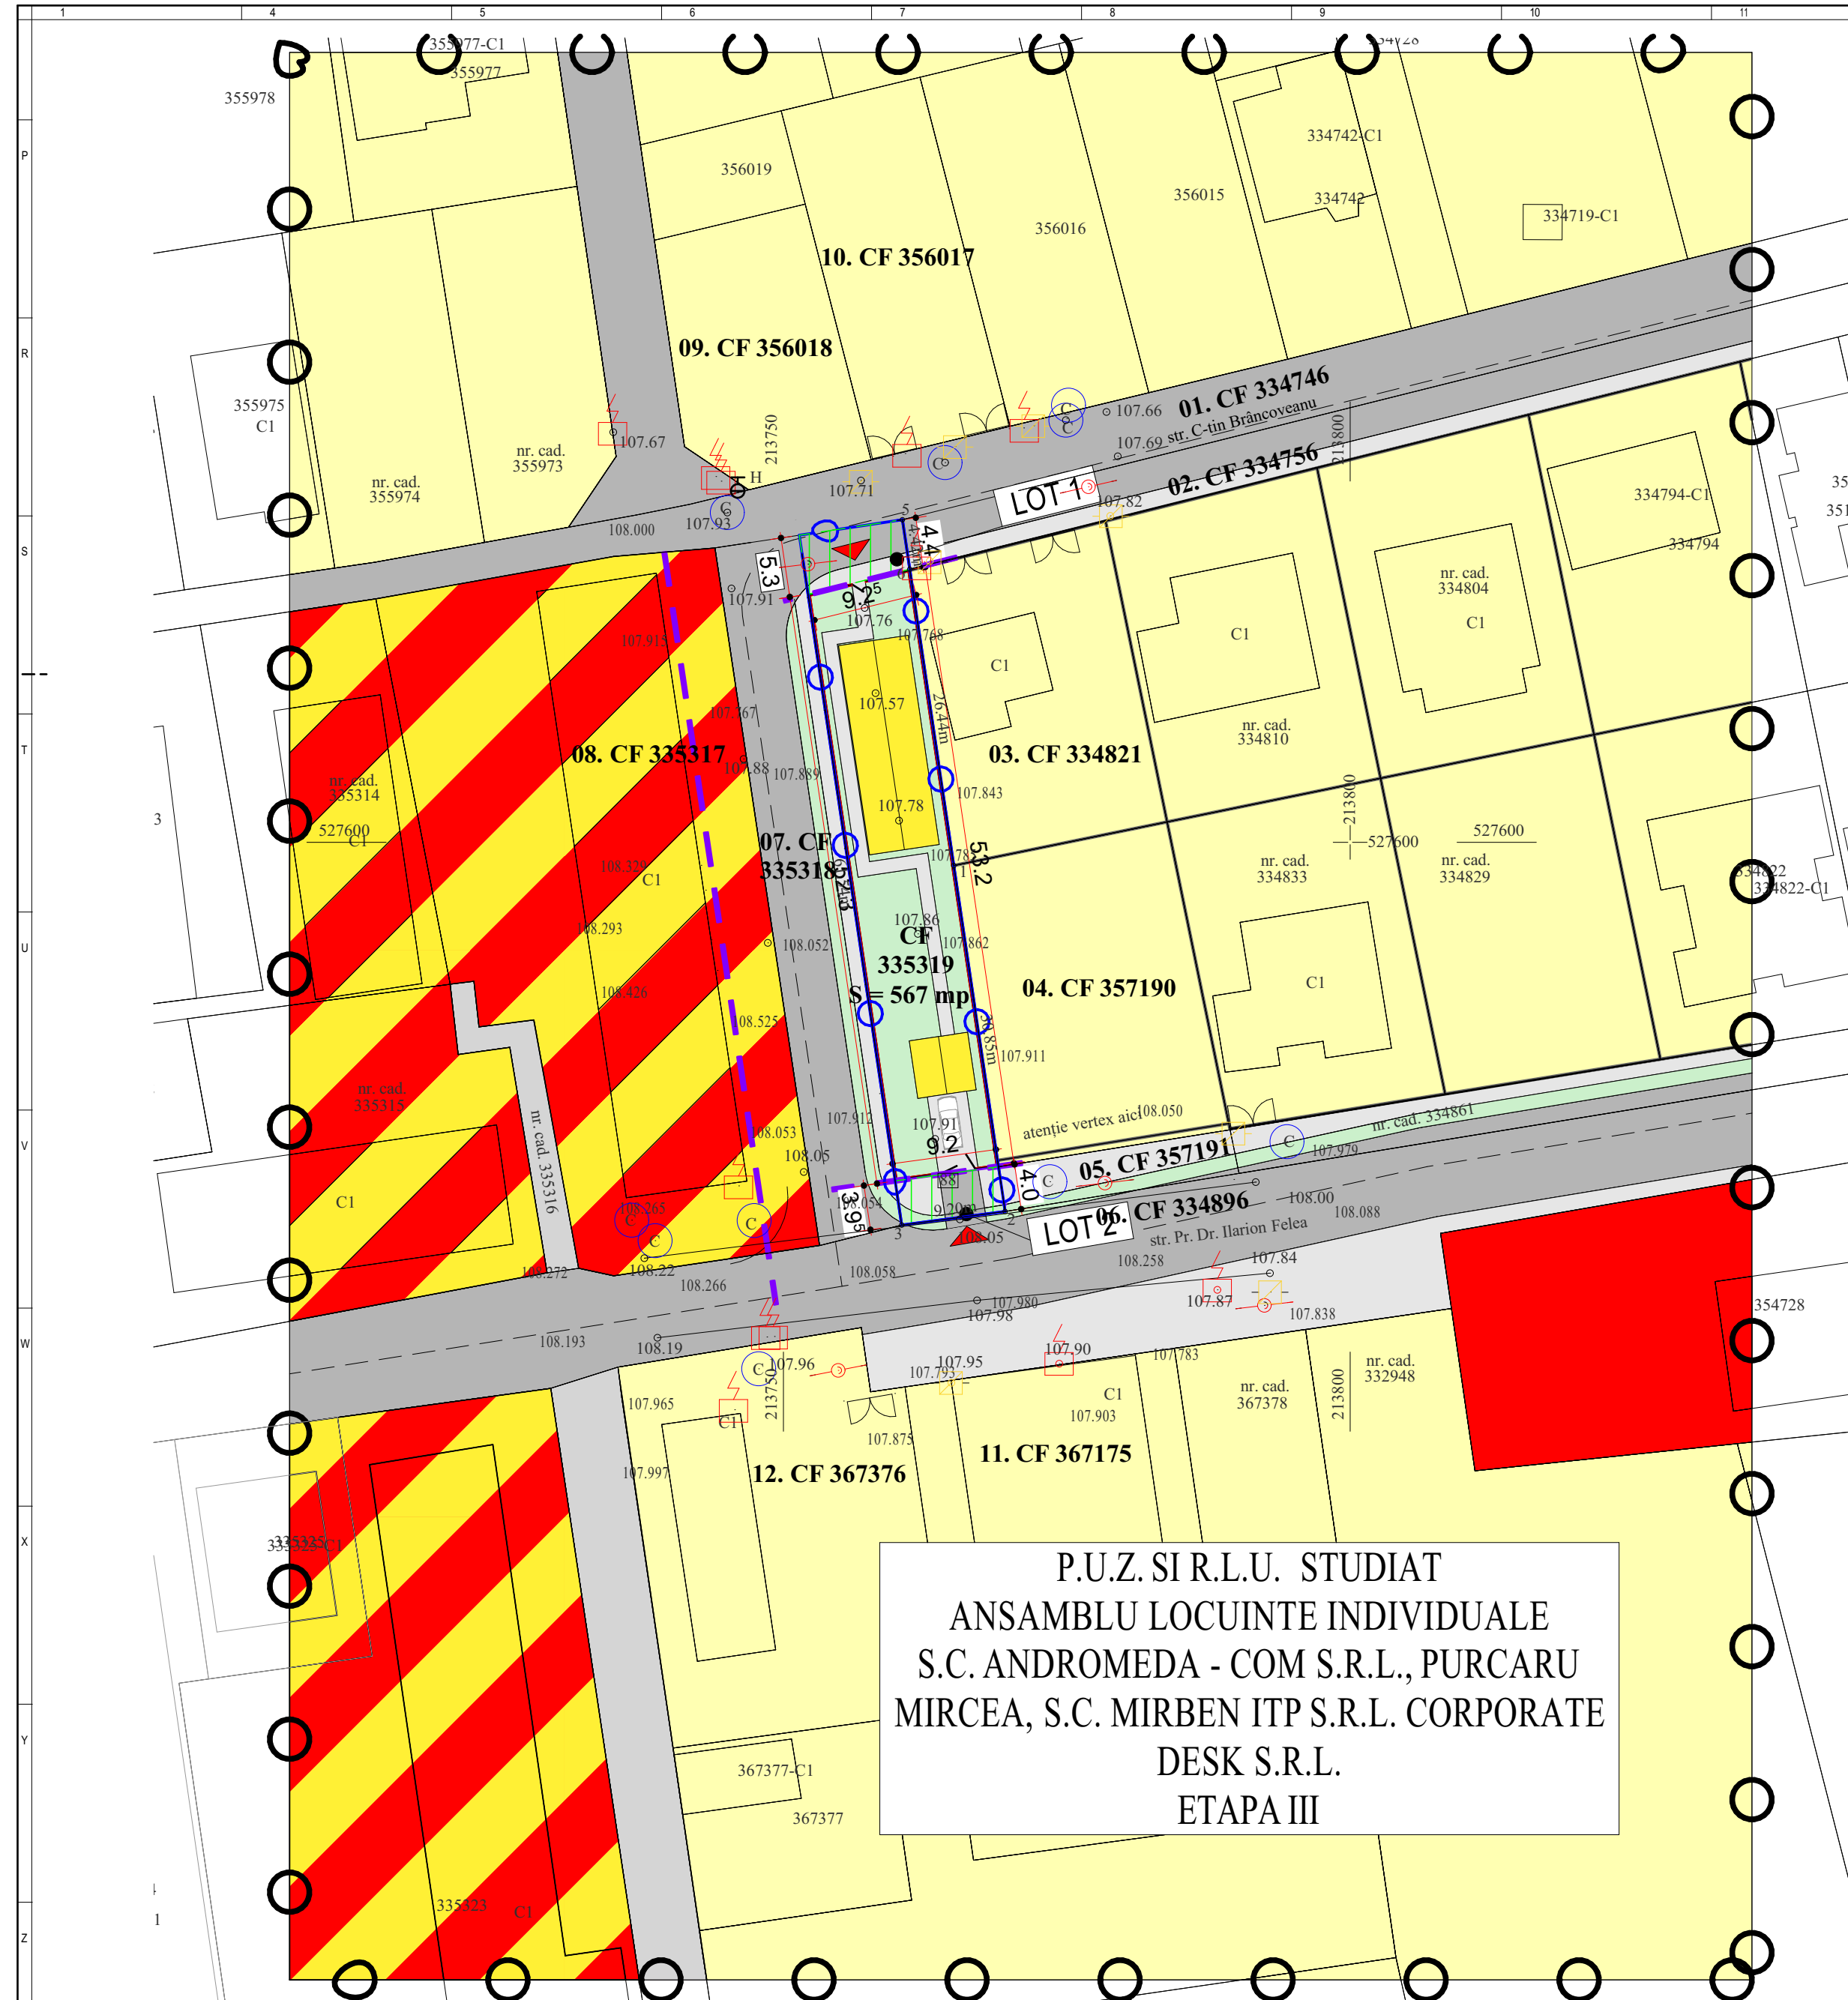
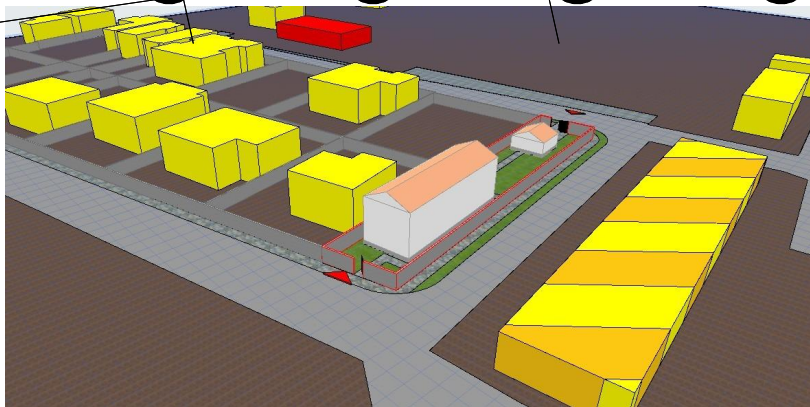


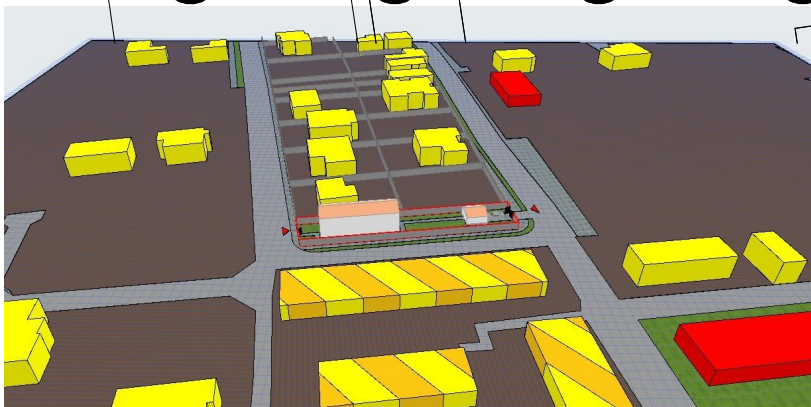

LEGENDA P.U.Z.	
LIMITE	
	LIMITA ZONEI STUDIATE
	LIMITA INCINTEI REGLEMENTATE
	CONTUR PROFIL SATRADAL 12 M - 6 m stganga / dreapta din ax
ZONIFICARE FUNCTIONALA	
	ZF 11 - ZONA LOCUINTE INDIVIDUALE - EXISTENTE
	ZF 10 - ZONA COMERT SI SERVICII
	ZF 08 - ZONA MIXTA - LOCUINTE SI SERVICII - CU CLADIRI CU FUNCTIUNE DE PRESTARI SERVICII
	ZF 11 - ZONA LOCUINTE SI FUNCTIUNI COMPLEMENTARE - LOCUINTA INDIVIDUALA
	ZF 06 - CAI DE COMUNICATIE SI TRANSPORTURI
	ZF 06 - CAI DE COMUNICATIE SI TRANSPORTURI - alei pietonale
	ZF 14 - ZONA SPATII VERZI de protectie si aliniament - aferente strazilor propuse
	TERENURI PRIVATE NEREGLEMENTATE NECESARE A FI TRECUTE IN DOMENIUL PUBLIC, PENTRU MODERNIZARE STRAZI - PROFIL 12,00M

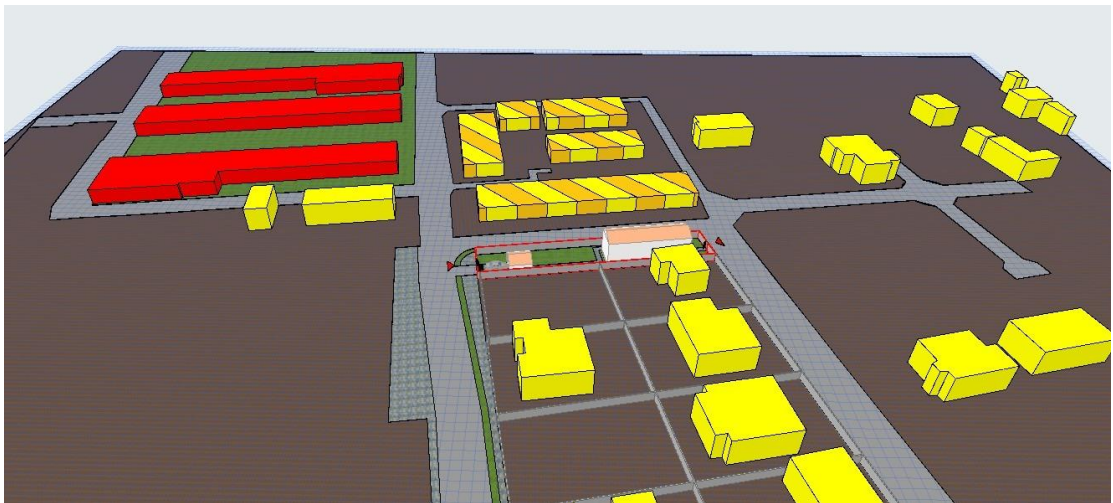

P.U.Z. SI R.L.U. STUDIAT
ANSAMBLU LOCUINTE INDIVIDUALE
S.C. ANDROMEDA - COM S.R.L., PURCARU
MIRCEA, S.C. MIRBEN ITP S.R.L. CORPORATE
DESK S.R.L.
ETAPA III

		BENEFICIAR: BĂTRÂN DAN MILENTE ȘI BĂTRÂN DORINA VIORICA		Proiect nr: 319 / 2026
SEF PROIECT: Arh. Mircea Soima		DENUMIRE PROIECT: PUZ si RLU - CONSTRUIRE LOCUINTA		Faza: P.U.Z. SI R.L.U.
PROIECTAT: Arh. Mircea Soima		Amplasament Intravilan, Mun. Arad, str. prof. Dr. Ilarion Felea, nr. 88, CF 335319 - Arad Jud. Arad		Format A 2 (420X 520)
DESENAT: Arh. Mircea Soima		SCARA: 1:500		A-06
		2025		
		POSIBILITATE DE MOBILARE, ILUSTRARE URBANISTICA		