

PLAN URBANISTIC DE DETALIU

CONSTRUIRE GREEN CENTER, HALA DEPOZITARE, AMENAJARE FRONT STRADAL SI ACESE, IMPREJMUIRE POSTERIOARA, PLATFORME CAROSABILE SI PARCARI, ZONA VERDE, ELEMENTE DE PUBLICITATE, ECHIPARE TEHNICO EDILITARA


jud. Arad, mun. Arad, intravilan, C.F. nr. 334318 Arad

3 REGLEMENTARI EDILITARE

SERE PROFESIONALE PT. PLANTE DECORATIVE
Regim de inaltime: Parter
hmax. streasina/atic = 6,00 m
hmax. coama = 7,00 m

CONTAINER GESTIONAR
Regim de inaltime: Parter
hmax. = 3,00 m

HALA BIROURI ADMINISTRATIVE SI SPATIU DEPOZITARE
Regim de inaltime: Parter
hmax. streasina/atic = 6,00 m
hmax. coama = 7,00 m

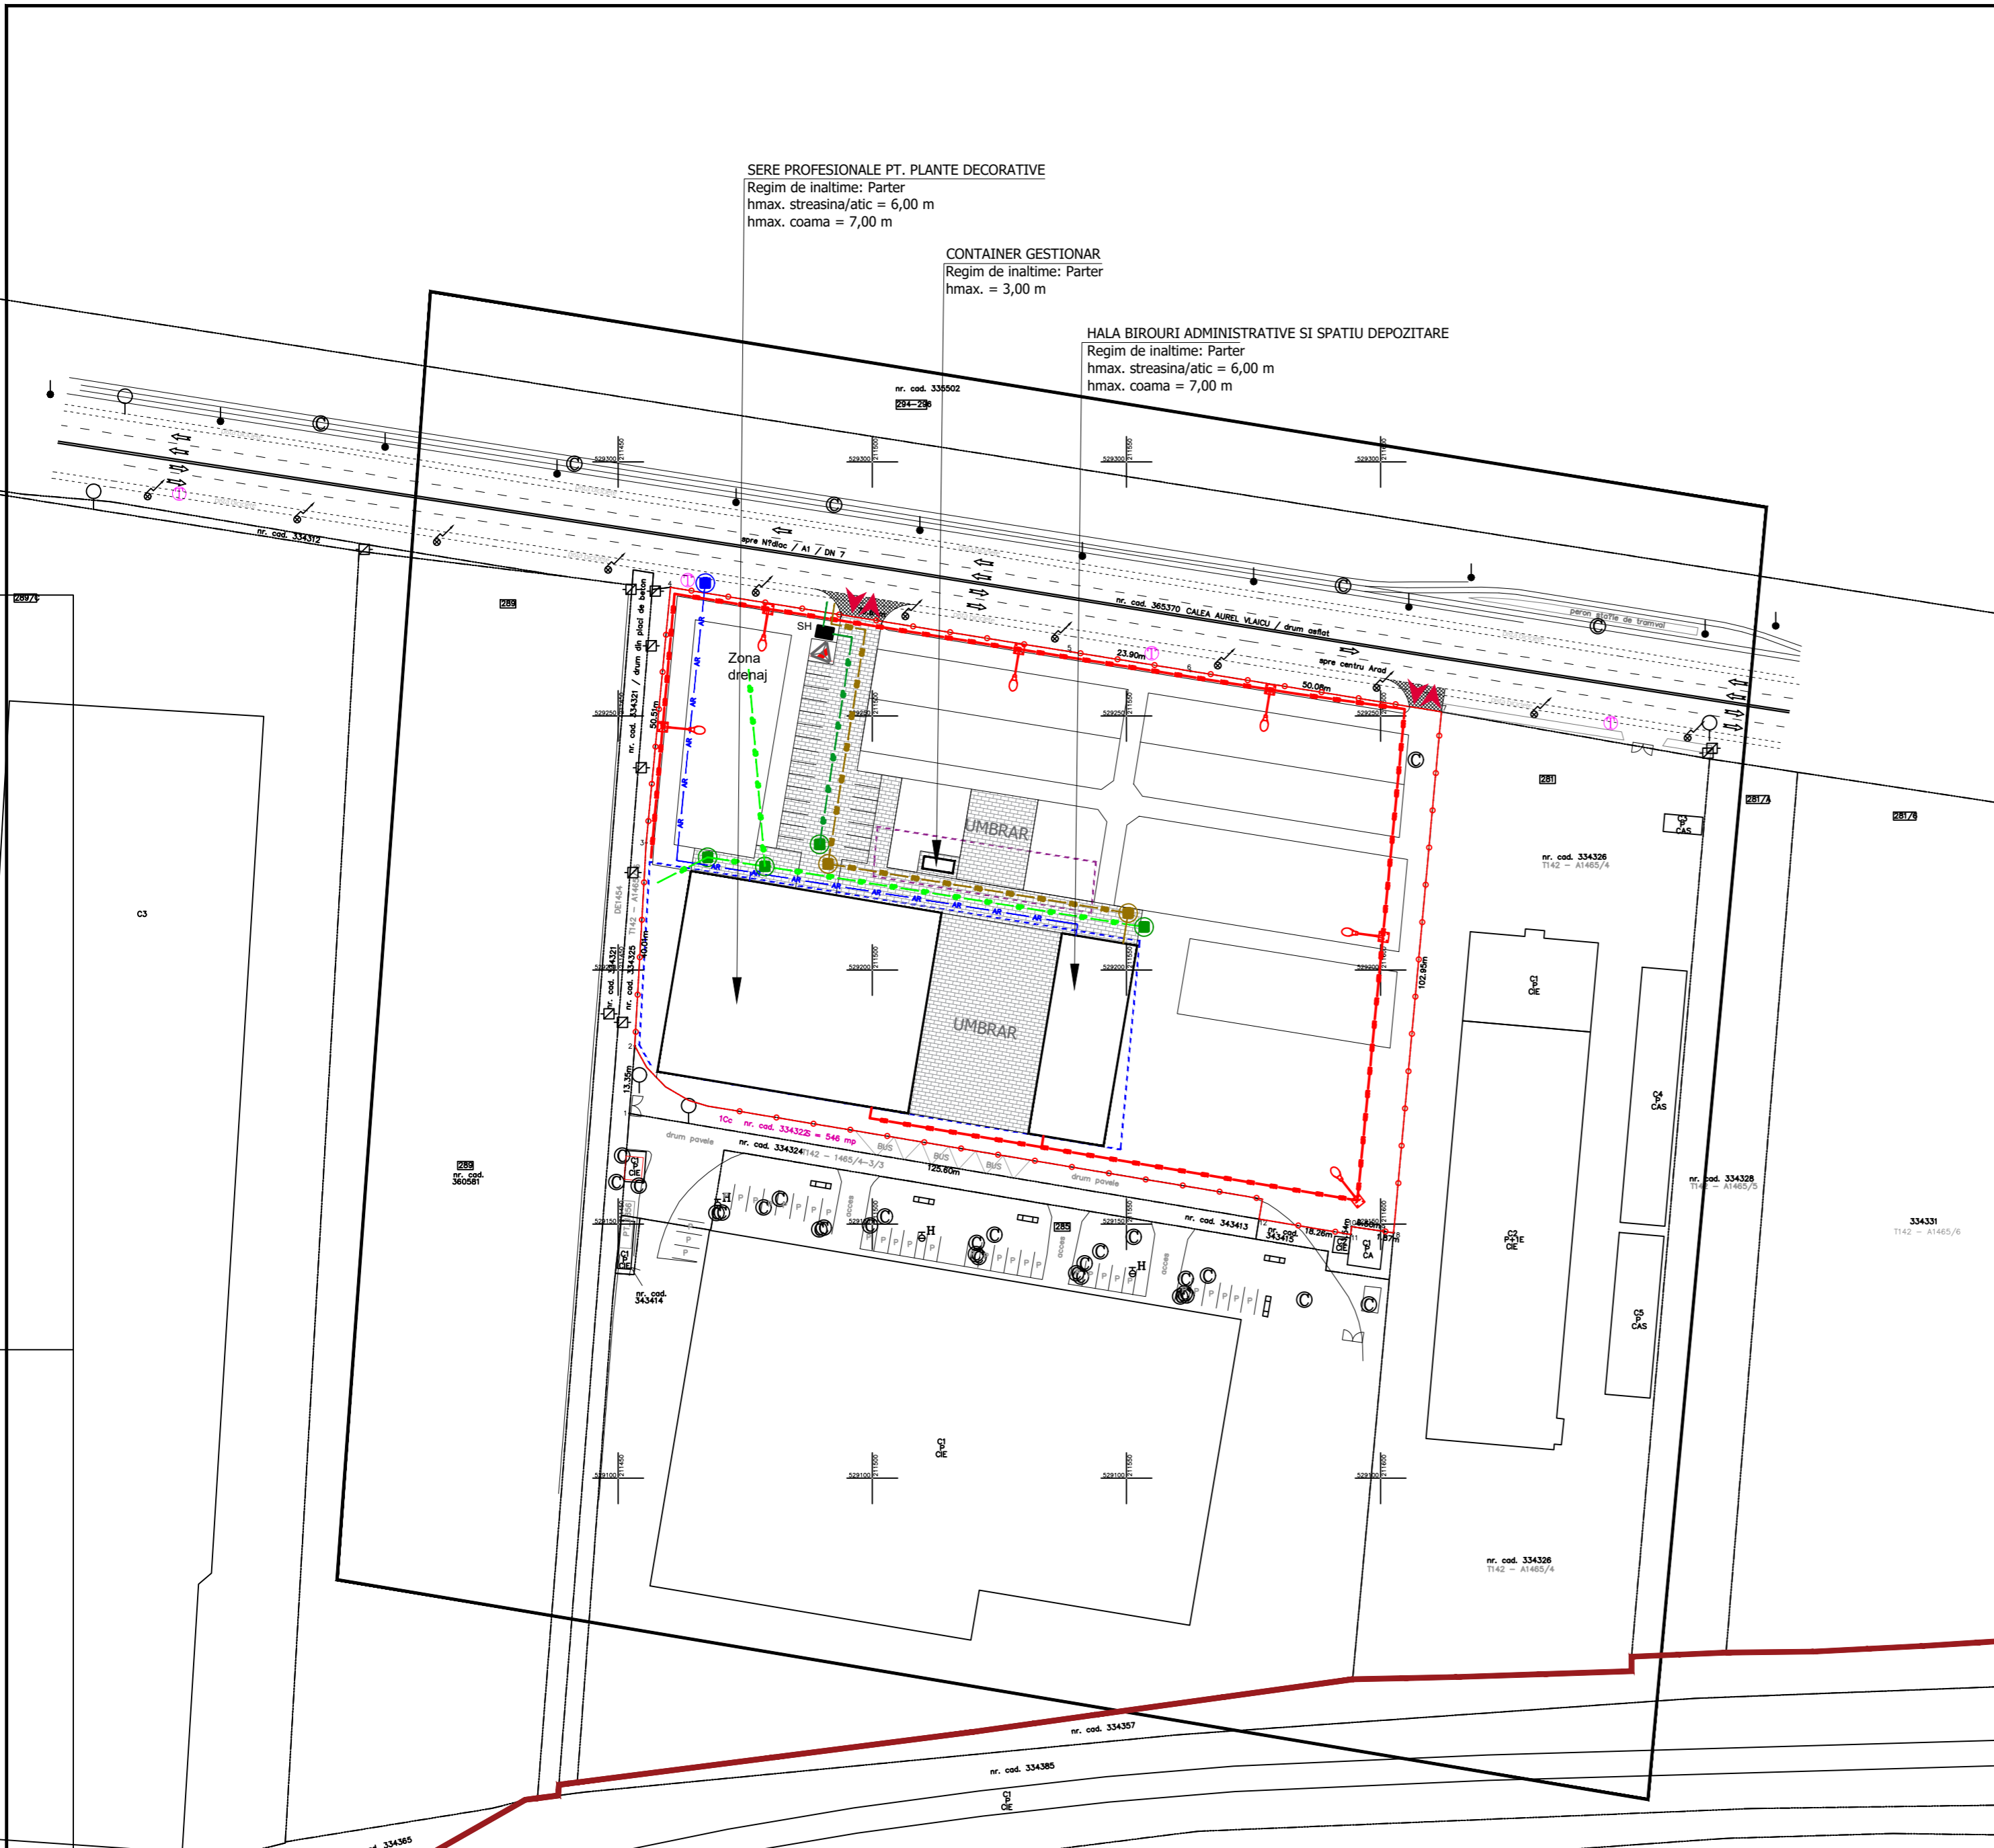

LEGENDA

LIMITE

- LIMITA INCINTA REGLEMENTATA
S teren = 15.380 mp, conf. C.F. nr. 334318 Arad
Teren proprietate SOCIETATEA LANDISA PLANT SRL
- LIMITA ZONA STUDIATA S = 67 000 mp
- LIMITA INTRAVILAN
- LIMITA CONSTRUIBILITATE PENTRU CONSTRUCTIILE PRINCIPALE SERE SI HALA (birouri si depozitare)
- LIMITA CONSTRUIBILITATE PENTRU CONTAINER GESTIONAR

LEGENDA EDILITARE:

- conducta apa rece PE 100 PEHD PN 10 - propusa
- conducta canalizare pluviala curata PVC KG SN4 - propusa
- conducta canalizare pluviala PVC KG SN4 - propusa
- conducta canalizare menajera PVC KG SN4 - propusa
- camin pluvial cu capac carosabil cu gratar - propus
- camin menajer - propus
- separator hidrocarburi
- hidrant exterior propus DN80mm
- linii electrice subterane
- Stalp de iluminat cu LED, H = 7m

Proiectant general: TARA PLAN s.r.l. mun. Arad, str. Tudor Vladimirescu, nr. 15A, cod postal 310010, jud. Arad, Nr. Reg. Com. 302/2251/2006, CUI RO 18832512 tel. 0749.111.572, tel. 0728.365.027, e-mail: danielursachi@gmail.com		BENEFICIAR: LANDISA PLANT SRL	Pr. nr.:
Sef proiect arh. Dorian Balogh		DENUMIRE PROIECT: "CONSTRUIRE GREEN CENTER, HALA DEPOZITARE, AMENAJARE FRONT STRADAL SI ACESE, IMPREJMUIRE POSTERIOARA, PLATFORME CAROSABILE SI PARCARI, ZONA VERDE, ELEMENTE DE PUBLICITATE, ECHIPARE TEHNICO EDILITARA"	344/2024
Proiectat ing. Radu Jurca Aurelian	Scara: 1:1000	OBIECT:	P.U.D.
Desenat ing. Radu Jurca Aurelian	Apr. 2024	DENUMIRE PLANSA: REGLEMENTARI EDILITARE	Nr. plansa 03ED