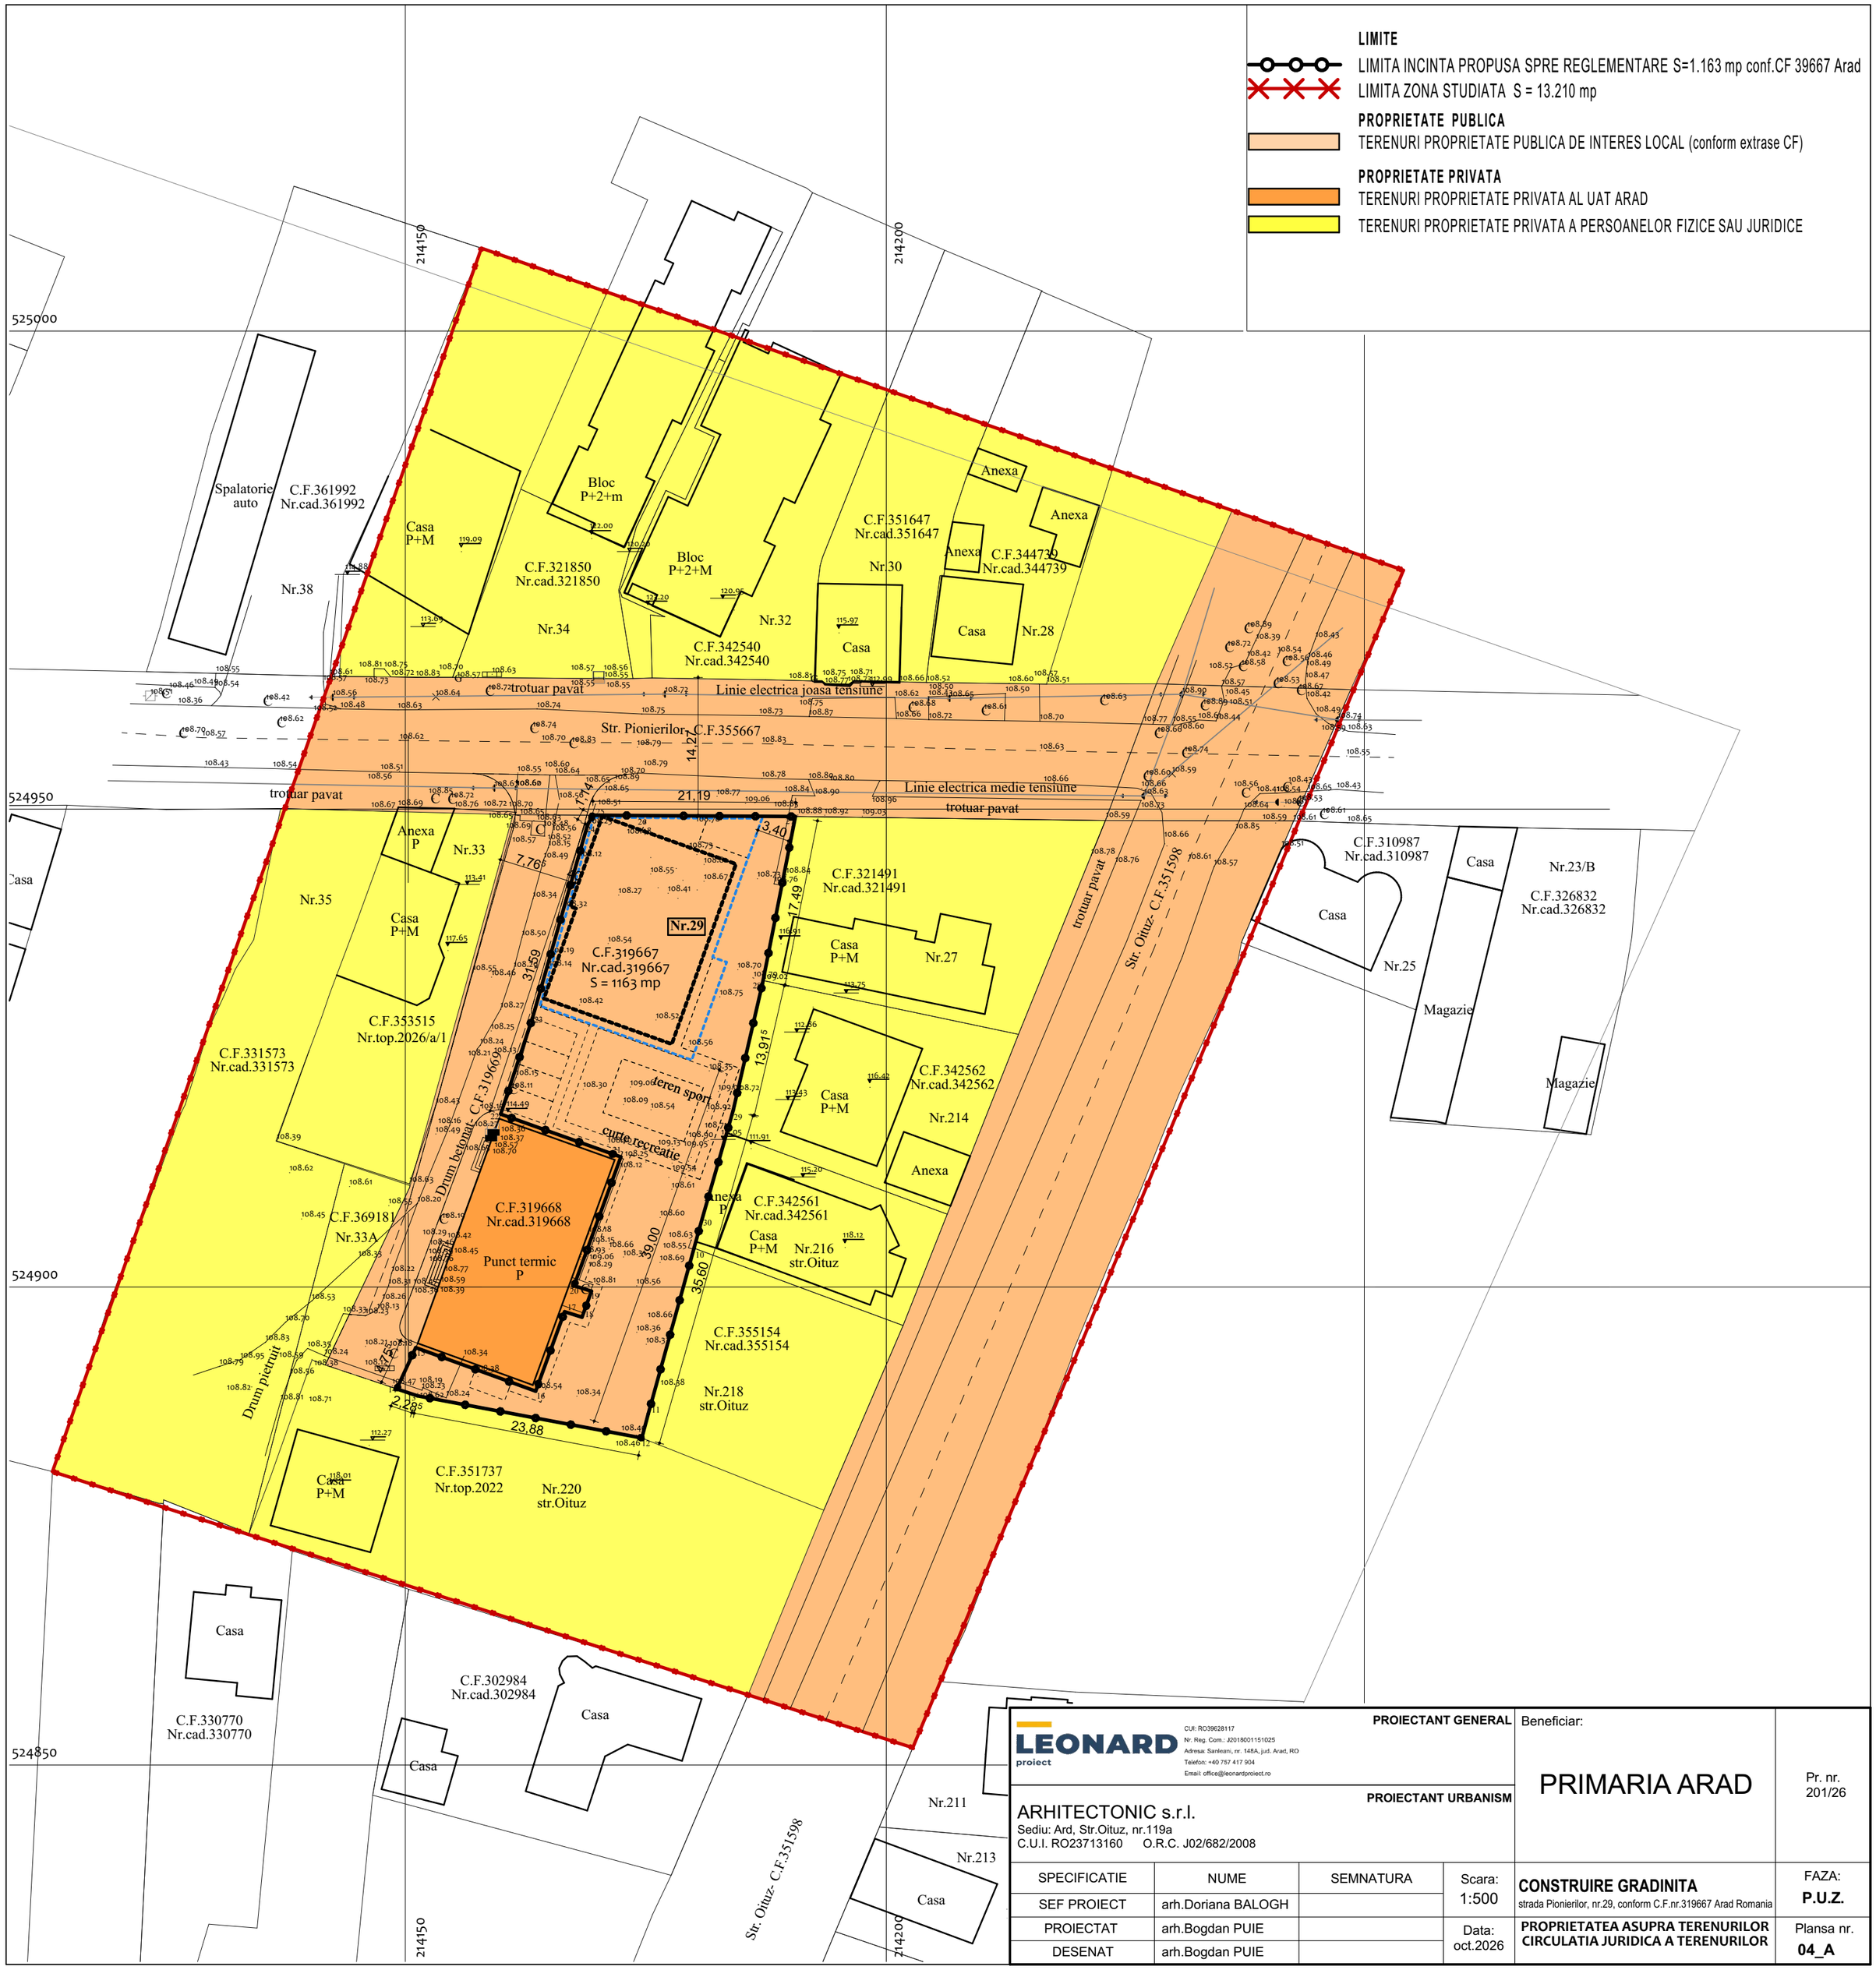

LEONARD proiect

CUI: RO39628117
Nr. Reg. Com.: J2018001151025
Adresa: Sanleani, nr. 148A, jud. Arad, RO
Telefon: +40 757 417 904
Email: office@leonardproiect.ro

PROIECTANT GENERAL

PROIECTANT URBANISM

ARHITECTONIC s.r.l.
Sediu: Ard, Str.Oituz, nr.119a
C.U.I. RO23713160 O.R.C. J02/682/2008

Beneficiar:

PRIMARIA ARAD

Pr. nr. 201/26

SPECIFICATIE	NUME	SEMNATURA	Scara: 1:500	CONSTRUIRE GRADINITA strada Pionierilor, nr.29, conform C.F.nr.319667 Arad Romania	FAZA: P.U.Z.
SEF PROIECT	arh.Doriana BALOGH				
PROIECTAT	arh.Bogdan PUIE		Data: oct.2026	PROPRIETATEA ASUPRA TERENURILOR CIRCULATIA JURIDICA A TERENURILOR	Plansa nr. 04_A
DESENAT	arh.Bogdan PUIE				