

P.U.Z.

Zonă Locuințe

Legendă:


- Limită zonă de studiu
- Limite cadastrale
- Limită cadastrală - Amplasament PUZ
- Construcții Existente
- Limită culoar de protecție LEA
- Cote de nivel
- Delimitare parcele propuse
- Limită de implantare
- Număr parcelă

ZF11 - Locuire Individuală
ZF06 - Drum Public
ZF14 - Zonă Verde
Culoar de protecție LEA
Construcții Propuse
Platforme, alei și parcuri auto Propuse

Parcela (CF313860)

Nr. Pct.	Coordonate pct.de contur		Lungimi laturi D(i,i+1)
	X [m]	Y [m]	
21	530856.749	213404.838	12.871
26	530848.714	213394.783	49.546
60	530870.911	213350.487	32.468
51	530891.180	213375.851	45.008

S (CF313860)=1019.98mp P=139.894m

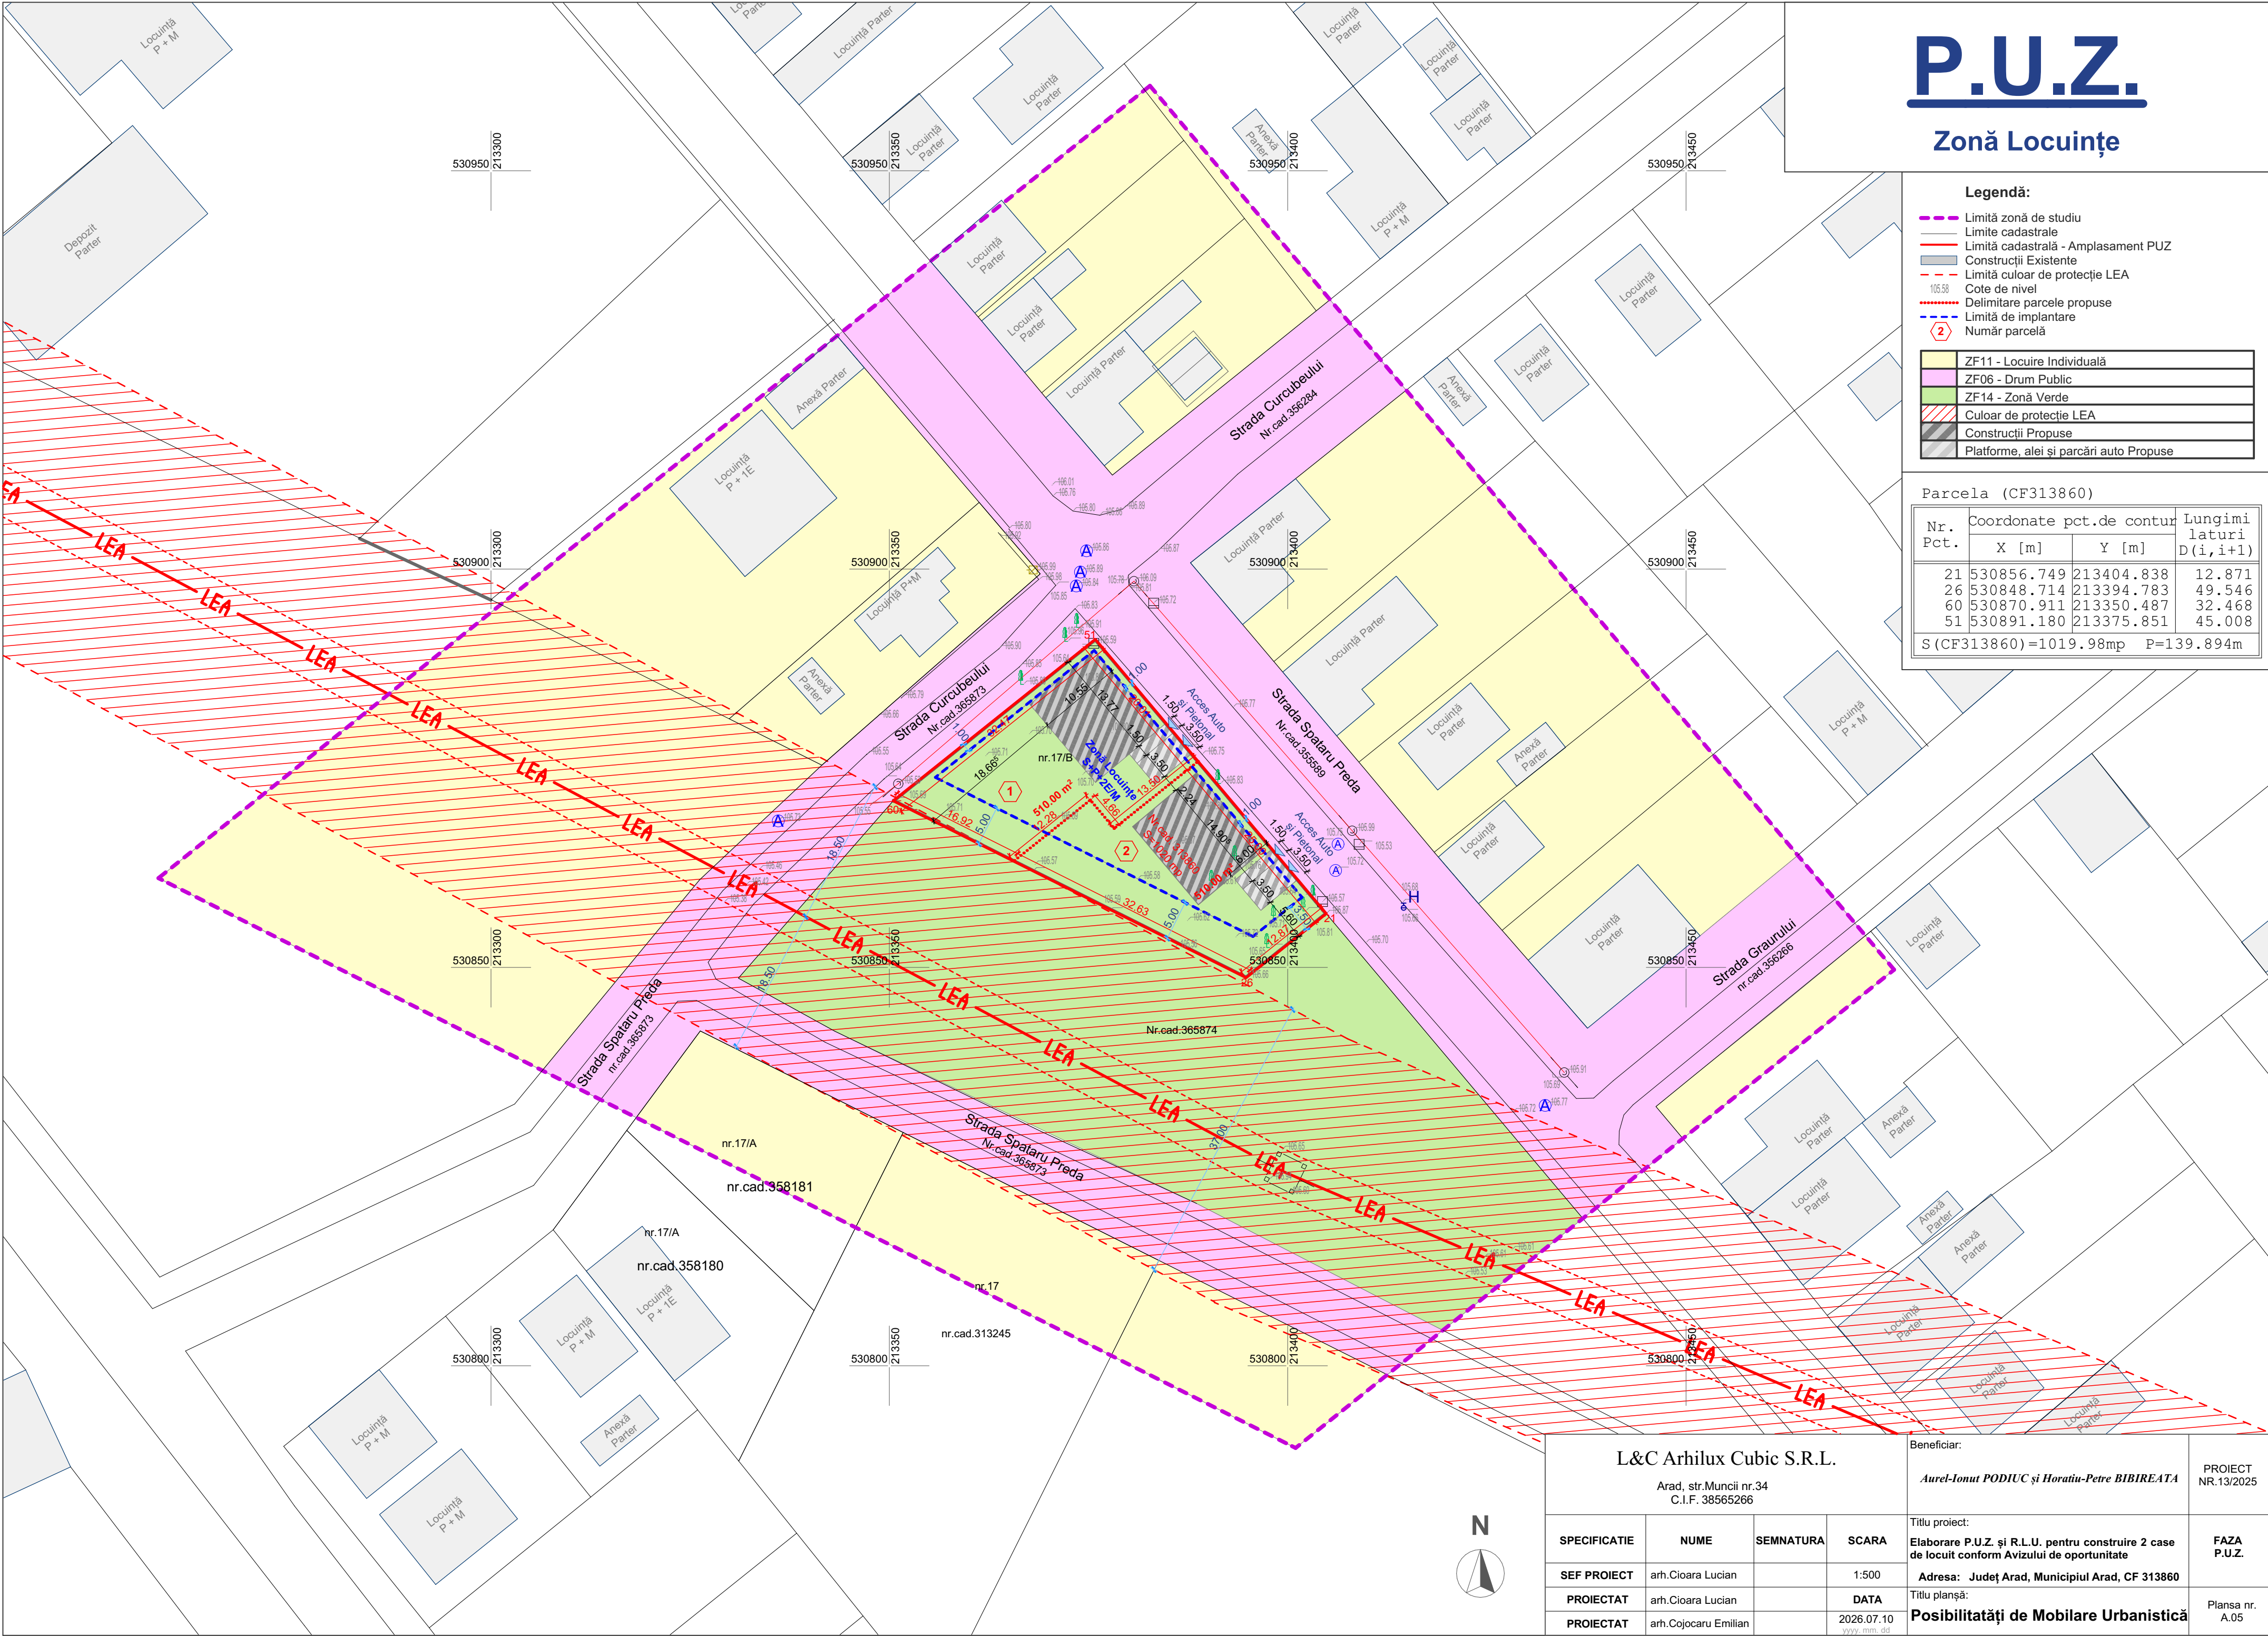

L&C Arhilux Cubic S.R.L.

Arad, str.Muncii nr.34
C.I.F. 38565266

Beneficiar:

Aurel-Ionut PODIUC și Horatiu-Petre BIBIREATA

PROIECT
NR.13/2025

Titlu proiect:

Elaborare P.U.Z. și R.L.U. pentru construire 2 case de locuit conform Avizului de oportunitate

FAZA
P.U.Z.

Adresa:

Județ Arad, Municipiul Arad, CF 313860

Titlu planșă:

Posibilități de Mobilare Urbanistică

Planșa nr.
A.05