


# P.U.Z.

LOCUINTE COLECTIVE CU SPATII COMERCIALE LA PARTER

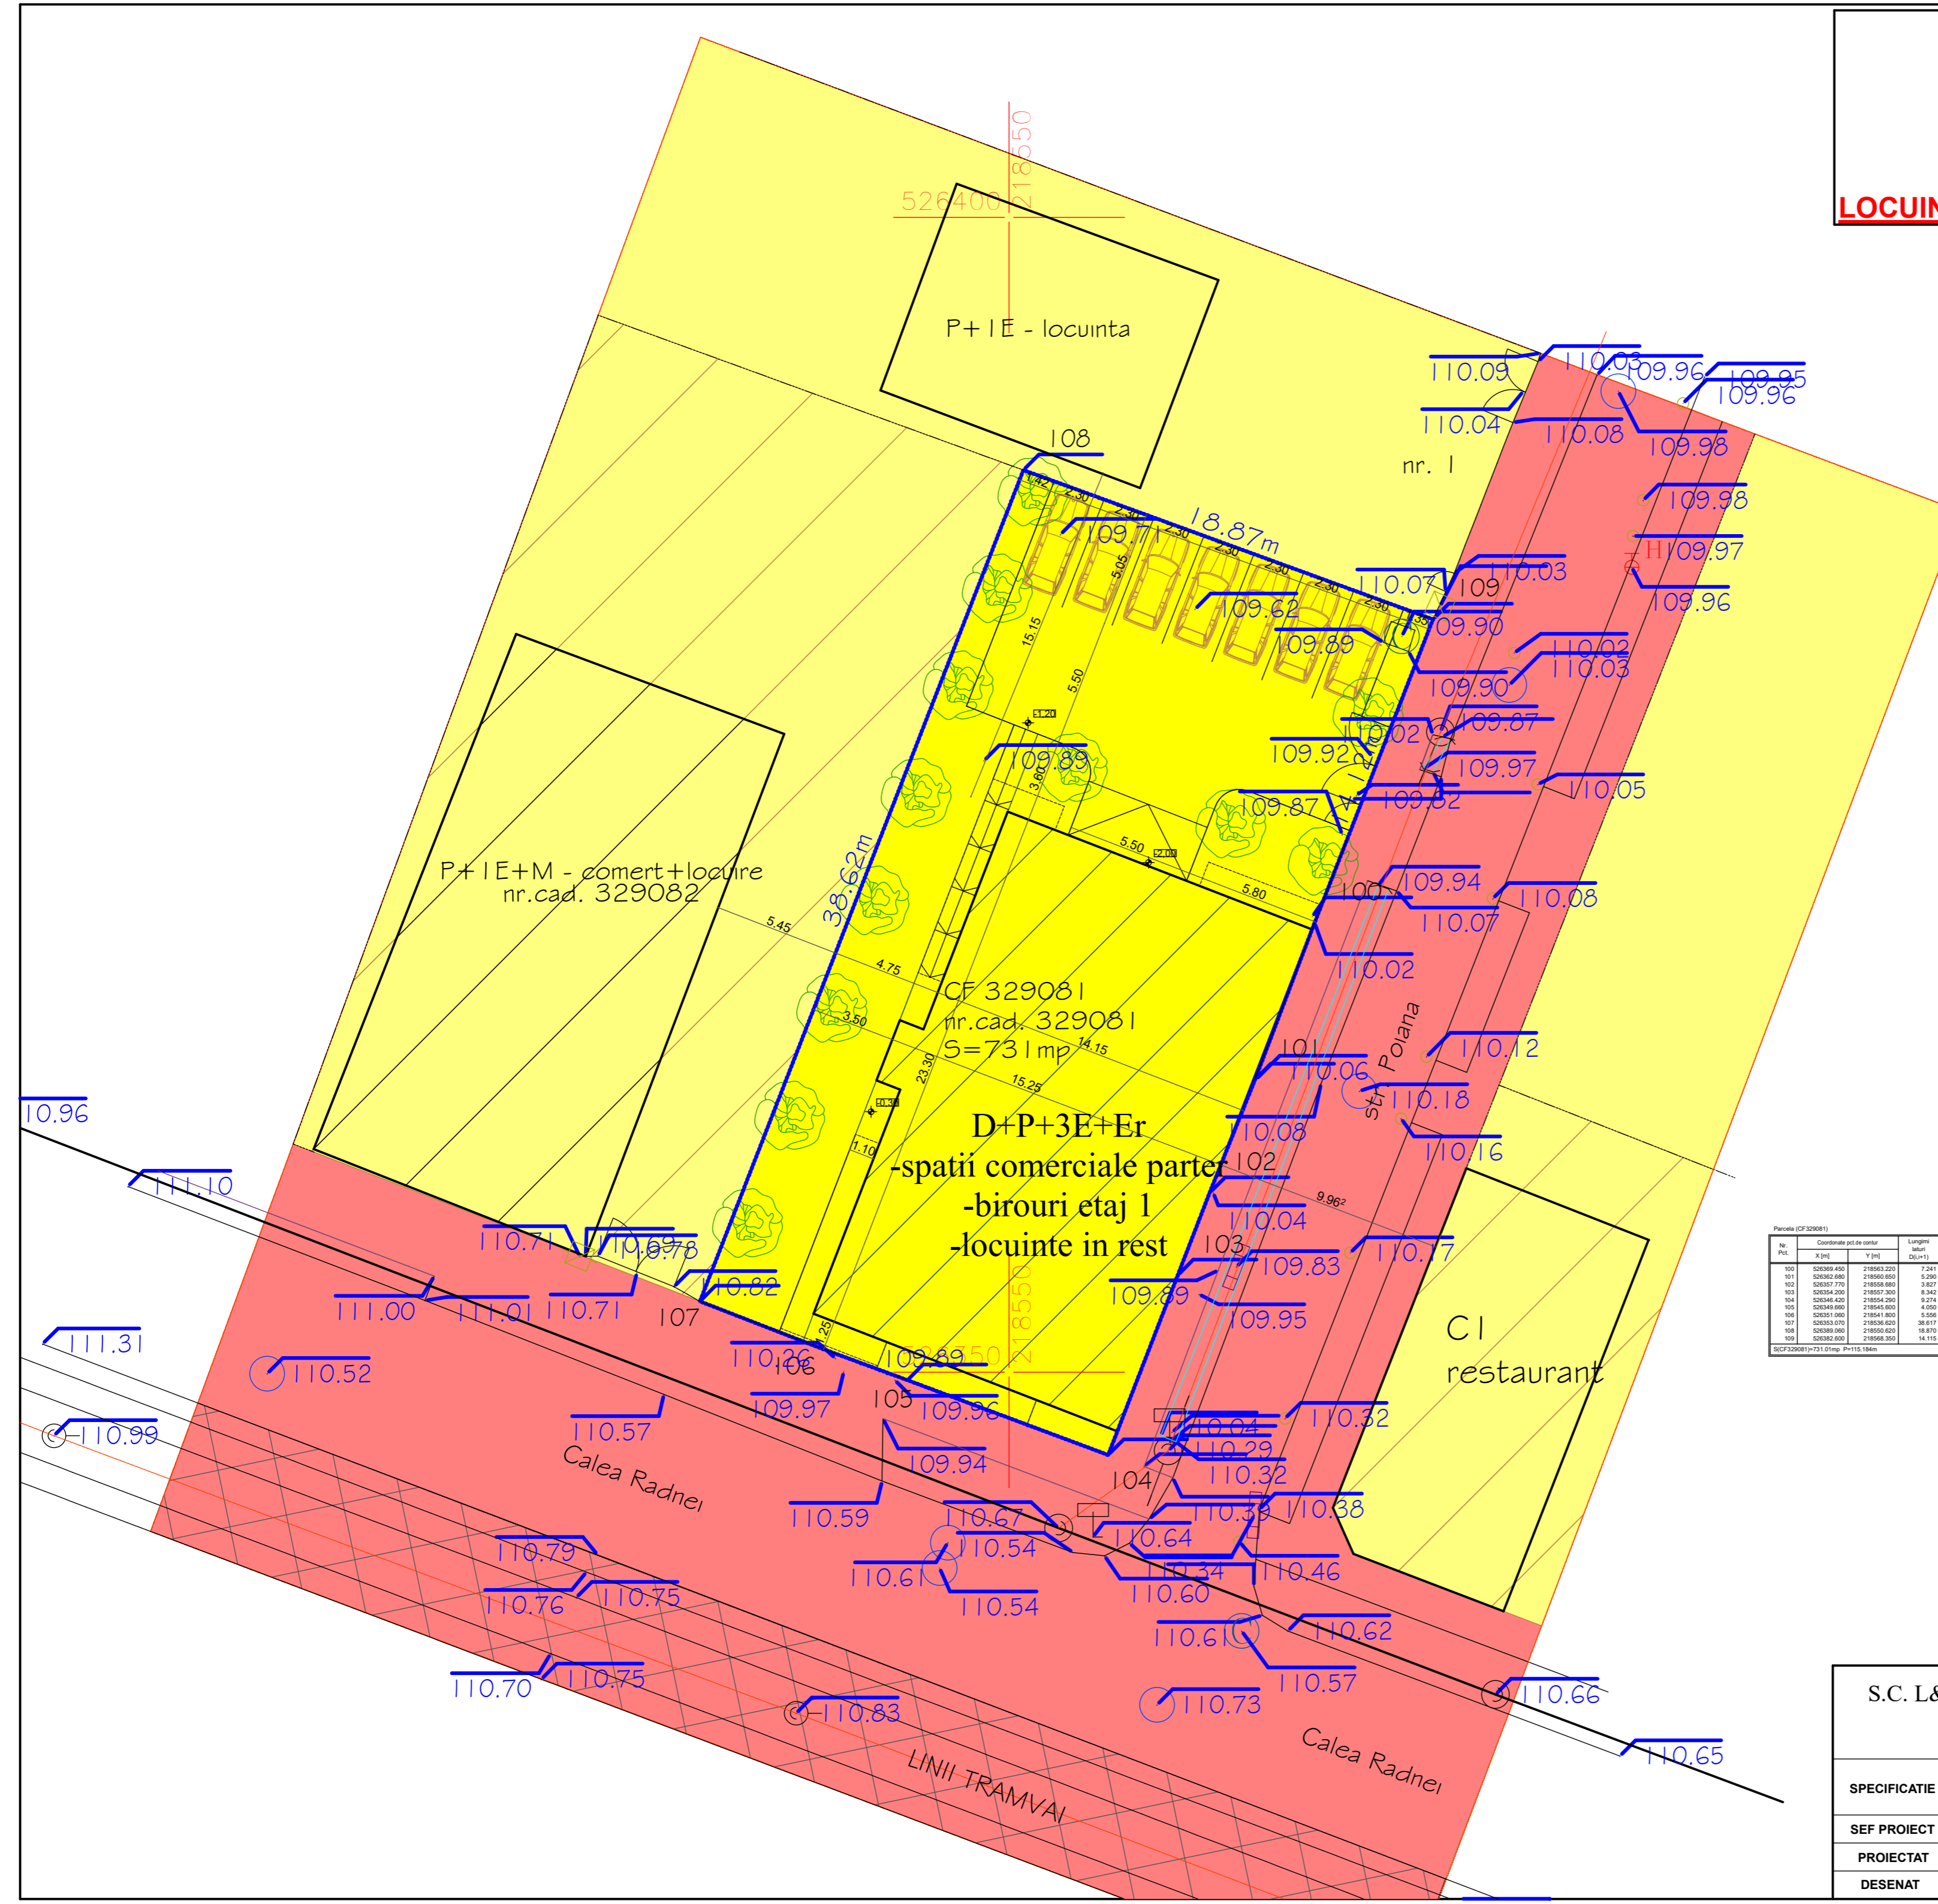

Parcela (CF 329081)

No. Pkt.	X (m)	Y (m)	Lungime (m)
100	218550.000	218550.000	7.241
101	218550.000	218550.000	5.290
102	218550.000	218550.000	3.827
103	218550.000	218550.000	8.342
104	218550.000	218550.000	9.274
105	218550.000	218550.000	4.050
106	218550.000	218550.000	5.556
107	218550.000	218550.000	38.817
108	218550.000	218550.000	18.870
109	218550.000	218550.000	14.115

S.C.F.329081\*731 01mp P=115.184m

**LEGENDA:**

- LIMITE
- LIMITA ZONA STUDIATA
- \* LIMITA DE PROPRIETATE

	TERENURI PROPRIETATE PRIVATA
	TERENURI PROPRIETATE PUBLICA DE INTERES LOCAL

<b>S.C. L&amp;C ARHILUX CUBIC S.R.L.</b>				<b>Beneficiar</b>	
Arad, str. Muncii nr.34 C.I.F. 38565266				EGERAU VALERIU SI ANCA MANUELA, CRISAN GHEORGHE SI IOANA, OLARIU ALIN SI CRISTINA	
PROIECT NR.15/2021					
<b>SPECIFICATIE</b>	<b>NUME</b>	<b>SEMNETURA</b>	<b>SCARA</b>	<b>Titlu proiect-adresa</b>	
<b>SEF PROIECT</b>	arh.Cioara Lucian		1:200	<b>CONSTRUIRE LOCUINTE COLECTIVE CU SPATII COMERCIALE LA PARTER - Arad, str.Radnei nr.137, jud.Arad</b>	
<b>PROIECTAT</b>	arh.Cioara Lucian		<b>DATA</b>	<b>Titlu plansa</b>	
<b>DESENAT</b>	arh.Cioara Lucian		2021	<b>PROPRIETATEA ASUPRA TERENURILOR</b>	
				FAZA	
				P.U.Z.	
				Plansa nr.04-A	