


# P.U.D.

Construire casa P+1E

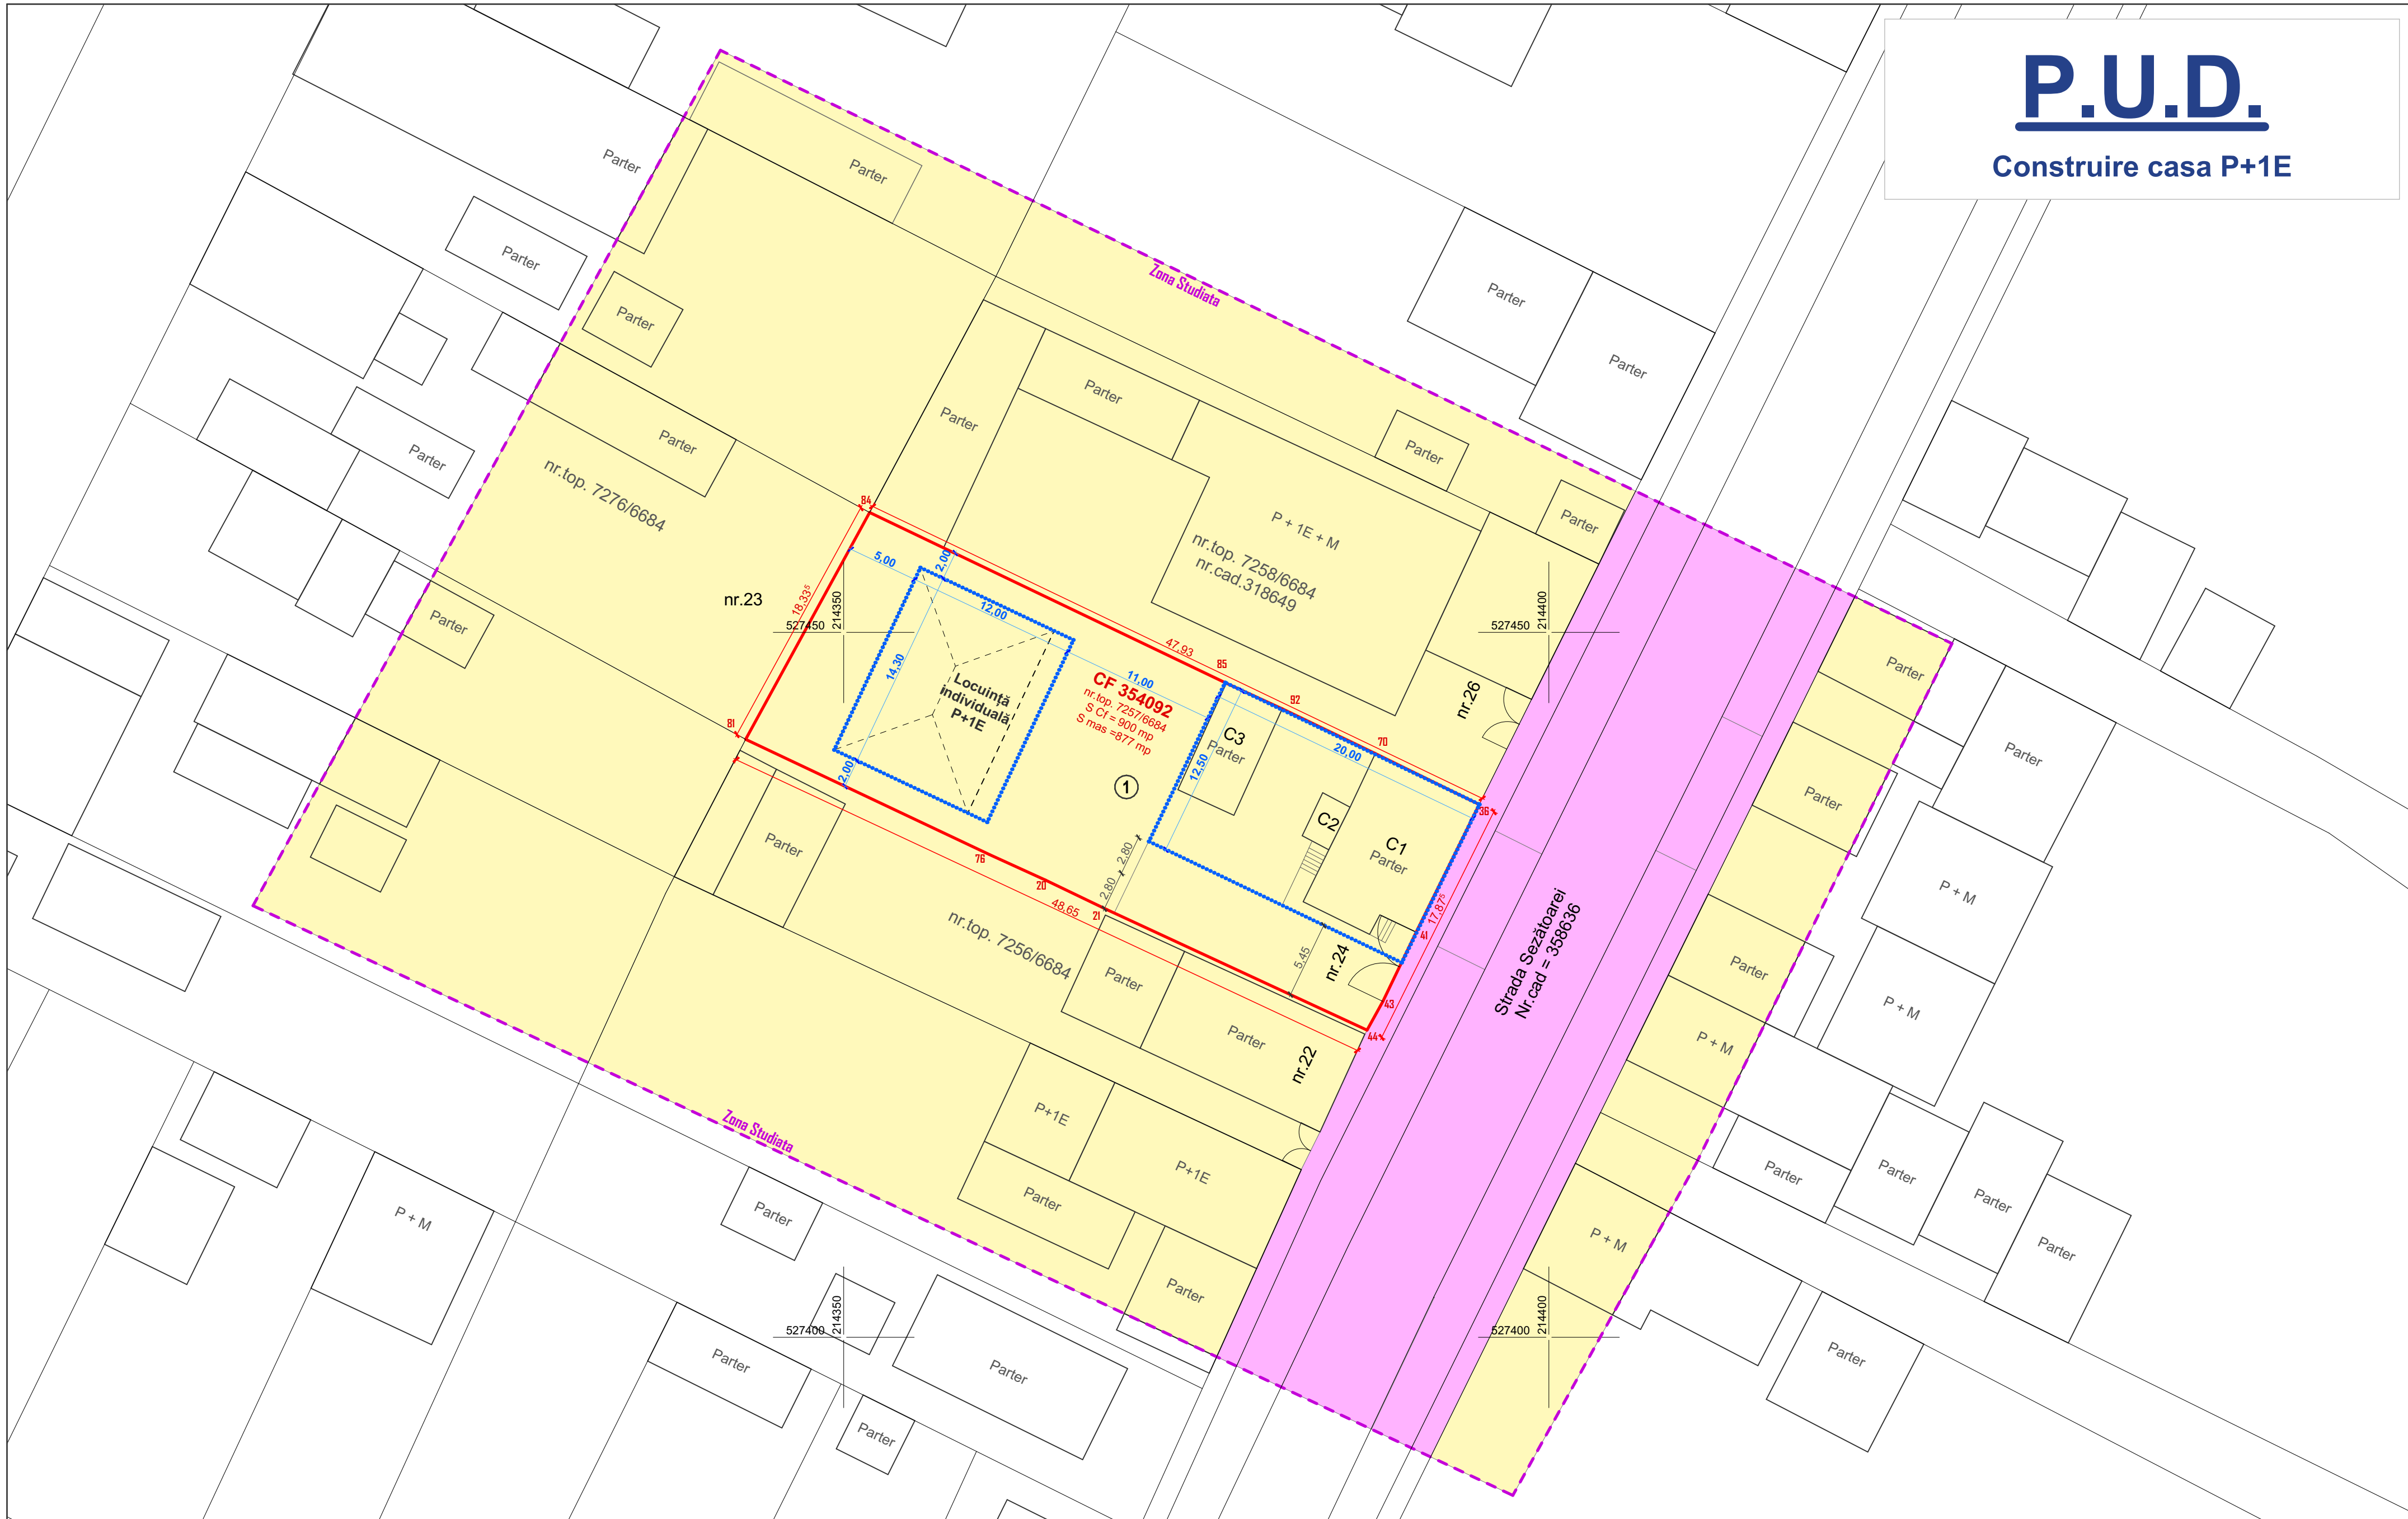

**Parcela (CF354092)**

Nr. Pct.	Coordonate pct.de contur		Lungimi laturi D(i,i+1)
	X [m]	Y [m]	
44	527421.787	214387.107	2.326
43	527423.823	214388.231	5.450
41	527428.736	214390.591	10.101
36	527437.793	214395.063	8.206
70	527441.404	214387.694	7.324
92	527444.578	214381.093	4.364
85	527446.395	214377.125	28.038
84	527458.504	214351.837	18.336
81	527442.412	214343.048	19.125
76	527434.238	214360.338	4.360
20	527432.429	214364.305	4.860
21	527430.323	214368.685	20.304

S (CF354092) = 877.20mp P=132.794m

**Legendă editare:**

- Cămin apă
- Cămin Canalizare
- Stâlp rețele electrice
- Gură de scurgere

**Legendă:**

- Nr. Parcele
- Limite cadastrale
- Limită cadastrală - Amplasament PUZ
- Limita de implantare
- Construcție propusă
- Domeniu Public
- Domeniu Privat
- Suprafață propusă spre cedare (nu este cazul)

<b>L&amp;C Arhilux Cubic S.R.L.</b> Arad, str.Muncii nr.34 C.I.F. 38565266				Beneficiar: <b>Florica Lacramioara COVACI</b> <b>Alexandru COVACI</b>		PROIECT NR.01/2025
<b>SPECIFICATIE</b>	<b>NUME</b>	<b>SEMNATURA</b>	<b>SCARA</b>	Titlu proiect: <b>CONSTRUIRE CASA P+1E</b> (a doua casă pe parcelă)		<b>FAZA</b>
<b>SEF PROIECT</b>	arh.Cioara Lucian		1:300	<b>Adresa: Jud. Arad, Str. Sezătoarei, CF 354092</b>		<b>P.U.D</b>
<b>PROIECTAT</b>	arh.Cioara Lucian		<b>DATA</b>	Titlu planșă:		Planșa nr. A.05
<b>PROIECTAT</b>	arh.Cojocaru Emilian		2025.01.16	<b>Proprietate asupra Terenurilor</b>		

