
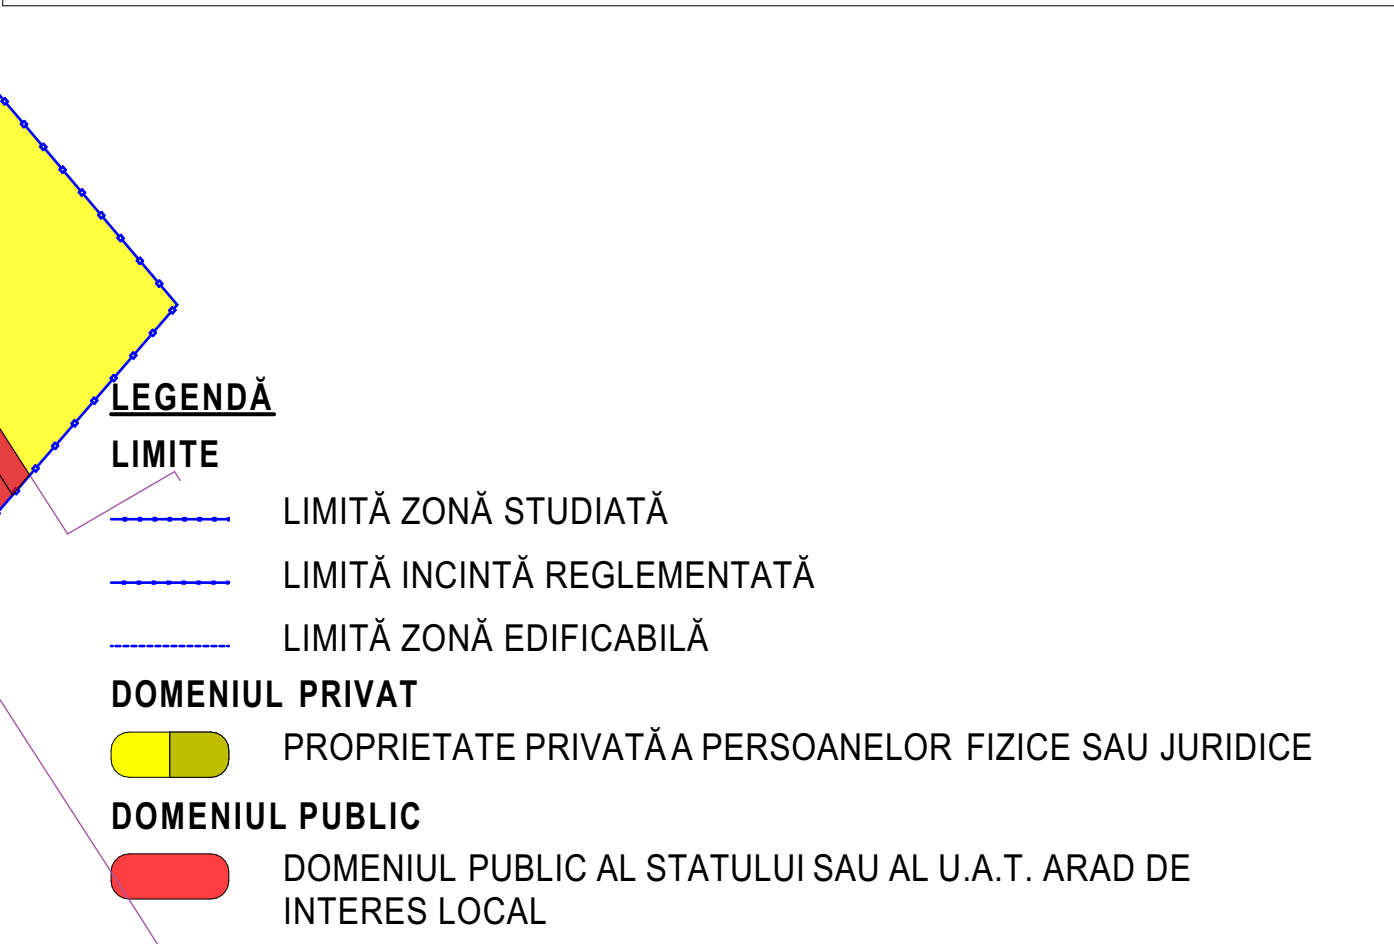


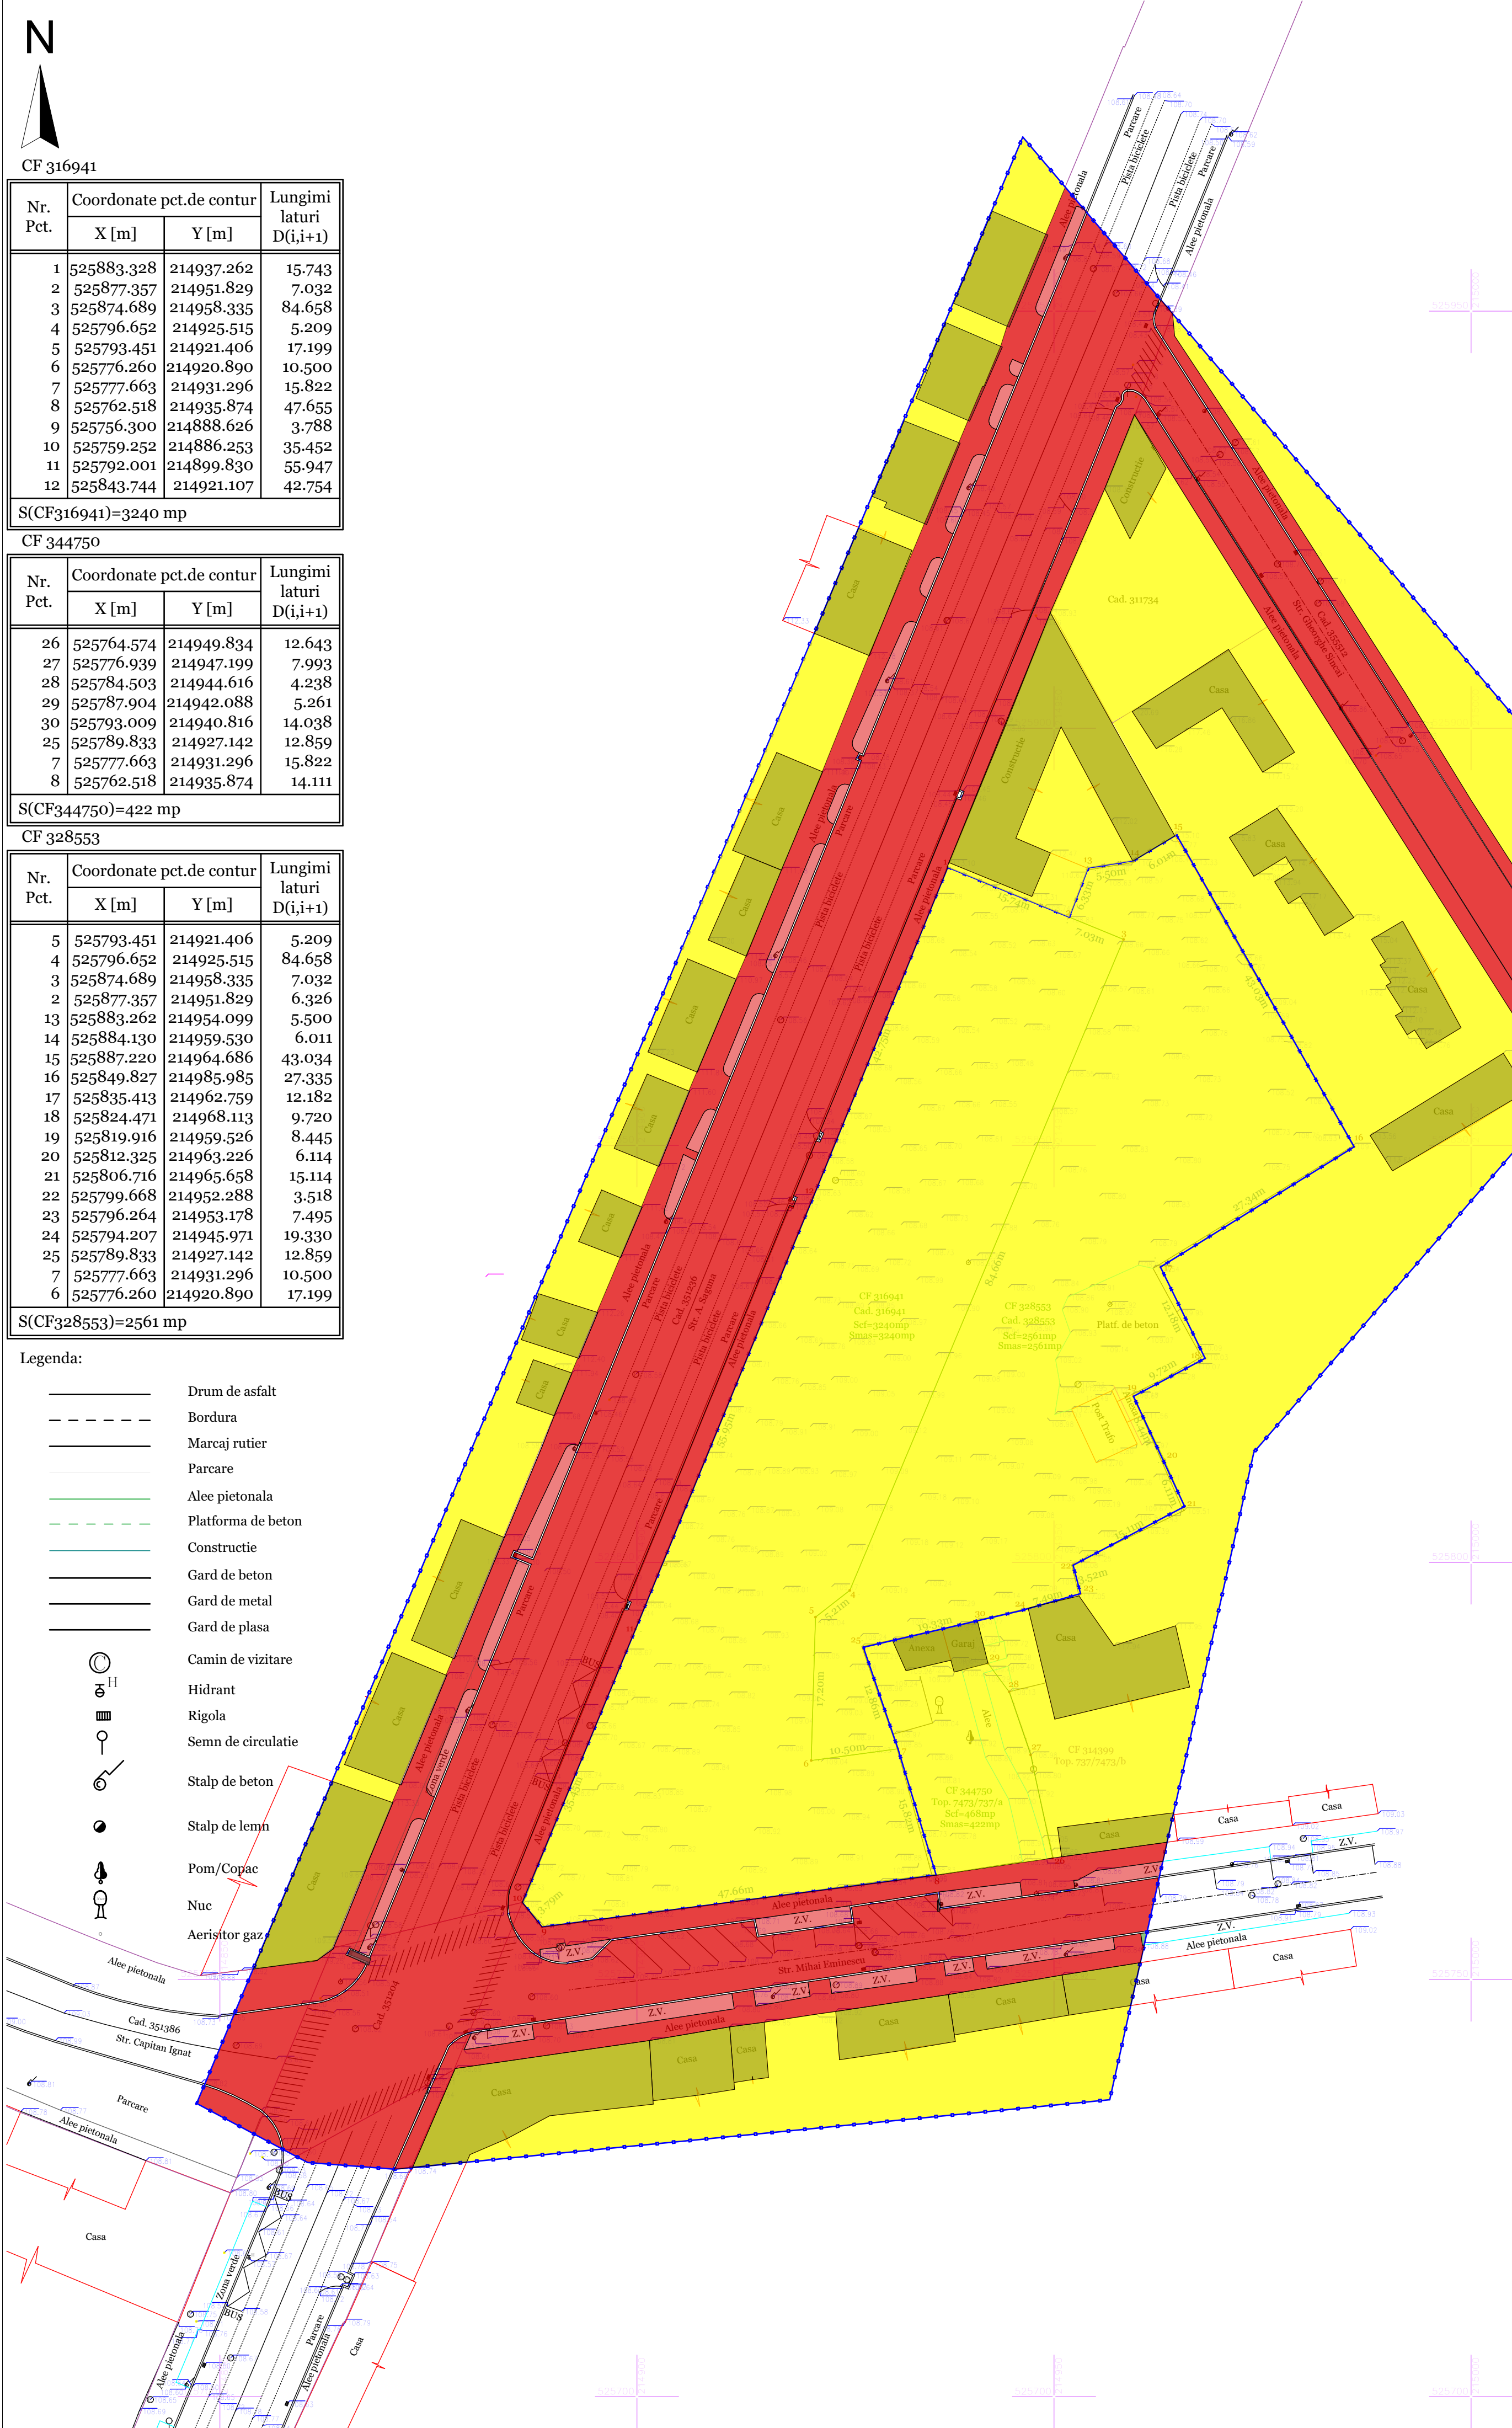

 PRO.ARHITECTURA ARHITECTURĂ URBANISM RESTAURARE CONSULTANȚĂ SC PRO.ARHITECTURA S.R.L. Sediul social în Arad, Județ Arad, Str. Ioan Alexandru 15 Reg. Com.: JO2/1221/2005 Cod fiscal: RO 17754300			Proiectant general (PG): SC MARIO IMO INVEST S.R.L. & SC MIRO HOUSE S.R.L. SC MARIO IMO INVEST S.R.L. Date de indentificare: Sediul social în Timișoara, str. Vitea, nr. 4, jud. Timiș Reg. Com.: J35/755/1997 Cod fiscal: 9565661 SC MIRO HOUSE S.R.L. Date de indentificare: Sediul social în Timișoara, Calea Buzăului, nr. 9E, jud. Timiș Reg. Com.: J35/1607/2004 Cod fiscal: 16466512			Proiect PG nr. ARH 621 / 2025	
SPECIFICAȚIE	NUME	SEMNĂTURĂ	Scara:	Titlu proiect: PUZ ȘI RLU ZONĂ SERVICII ȘI COMERȚ CU AMENAJĂRI AFERENTE, SIGNALISTICĂ ȘI MILOACE PUBLICITARE, ÎMPREJMUIRE ȘI AMENAJARE ACCESURI			
COORDONATOR URBANISM	arh. Gheorghe SECULICI		1:500				
PROIECTAT	arh. Ela FALCĂ		Data: 2025	Amplasament: Intravilan mun. Arad, str. Andrei Șaguna nr. 81-85, jud. Arad Identificat prin C.F. nr. 316941, 328533 Arad Denumire planșă: PROPRIETATEA ASUPRA TERENURILOR			
DESENAT	D.Tehn. Andreea IONCE						
				Faza: ETAPA II Plansa nr. U04			