ANEXA 16

ANEXA 1

Plan de amplasament si delimitare a imobilului
Scara 1:500

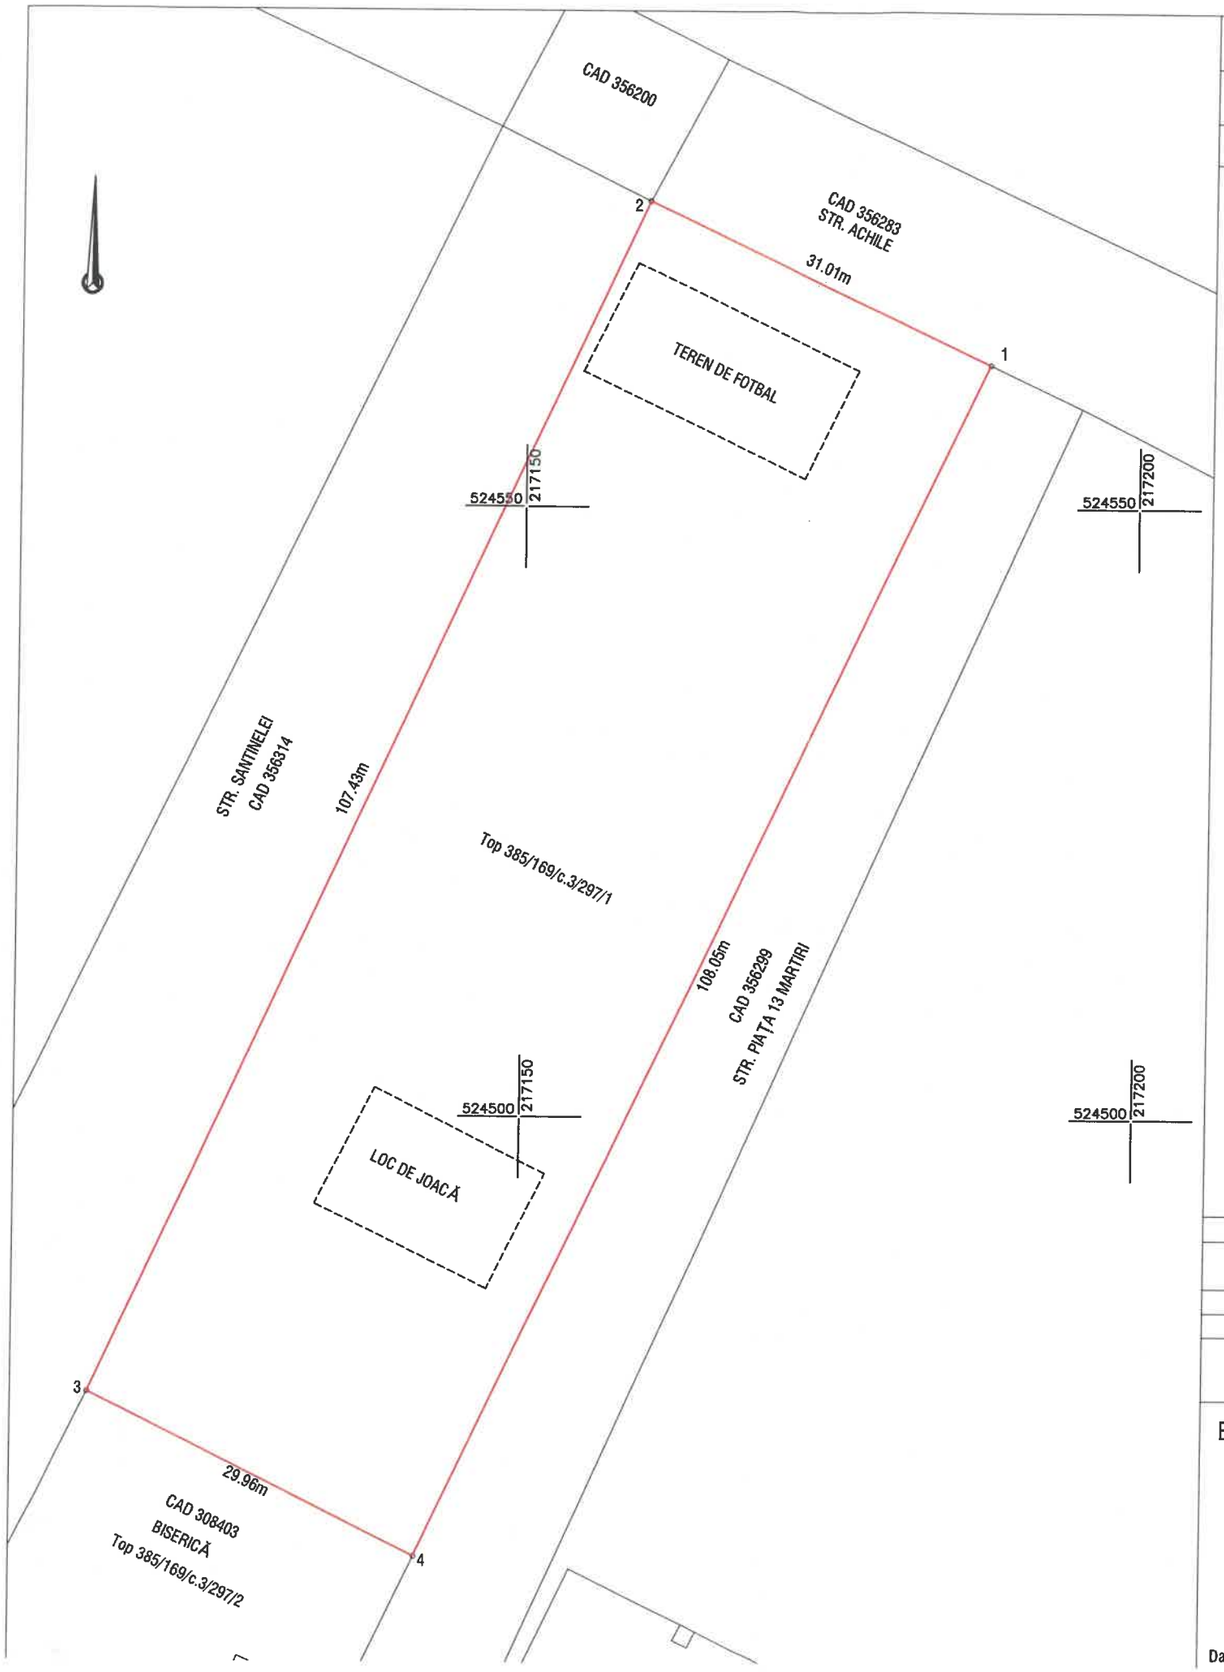

Nr. cadastral	Suprafata masurata (mp)	Adresa imobilului	
	3284	Loc. Arad, Str. Sentinelei, Jud. Arad	
Cartea Funciara nr.		UAT	ARAD

A. Date referitoare la teren

Nr. parcela	Categorie de folosinta	Suprafata (mp)	Mentiuni
1	CC	3284	Teren imprejmuit gard viu pe alin. pct. 3,4 si gard cu stalpisori metalici pe alin. pct. 4,1
TOTAL		3284	

Suprafata totala masurata a imobilului = 3284 mp

Suprafata din act = 3284 mp

Executant: DATCAD

Confirm executarea lucrarilor la teren, corectitudinea intocmirii documentatiei cadastrale si corespondenta acesteia cu realitatea din teren

CLASA III RO-B-J NR. 2948

Semnatura si stampila CIF. 14358573

CATEGORIA B RO-B-F. NR. 0180

Data: 08.2024

Inspector

Confirm introducerea imobilului in baza de date integrata si atribuirea numarului cadastral

Semnatura si parafa

Stampila BCPI

Data: