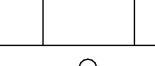
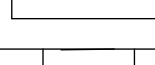
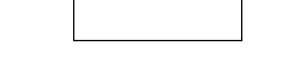
 
 
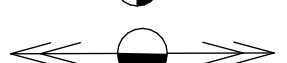
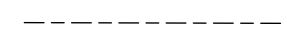


LEGENDA

- 
- lampadar

- linie electrica aeriana

- stalp de joasa tensiune

- stalp de medie tensiune

- constructie casa

- constructie anexa

- gard plasa

- gard beton/ placi betonate

- gard metalic

-camin de vizitare telefon

- gura vizitare canalizare

- punct statie

- apometru

- aerisitor gaz

- robinet

- contor gaz

- platforma betonata

- platforma pavaj

- ax sant

- zona verde

- rigola

- troita

- linie CF

- numar cadastral

- taluz

- canal/sant


- post trafo

- borna hectometrica


- borna kilometrica

- pod beton

- indicator

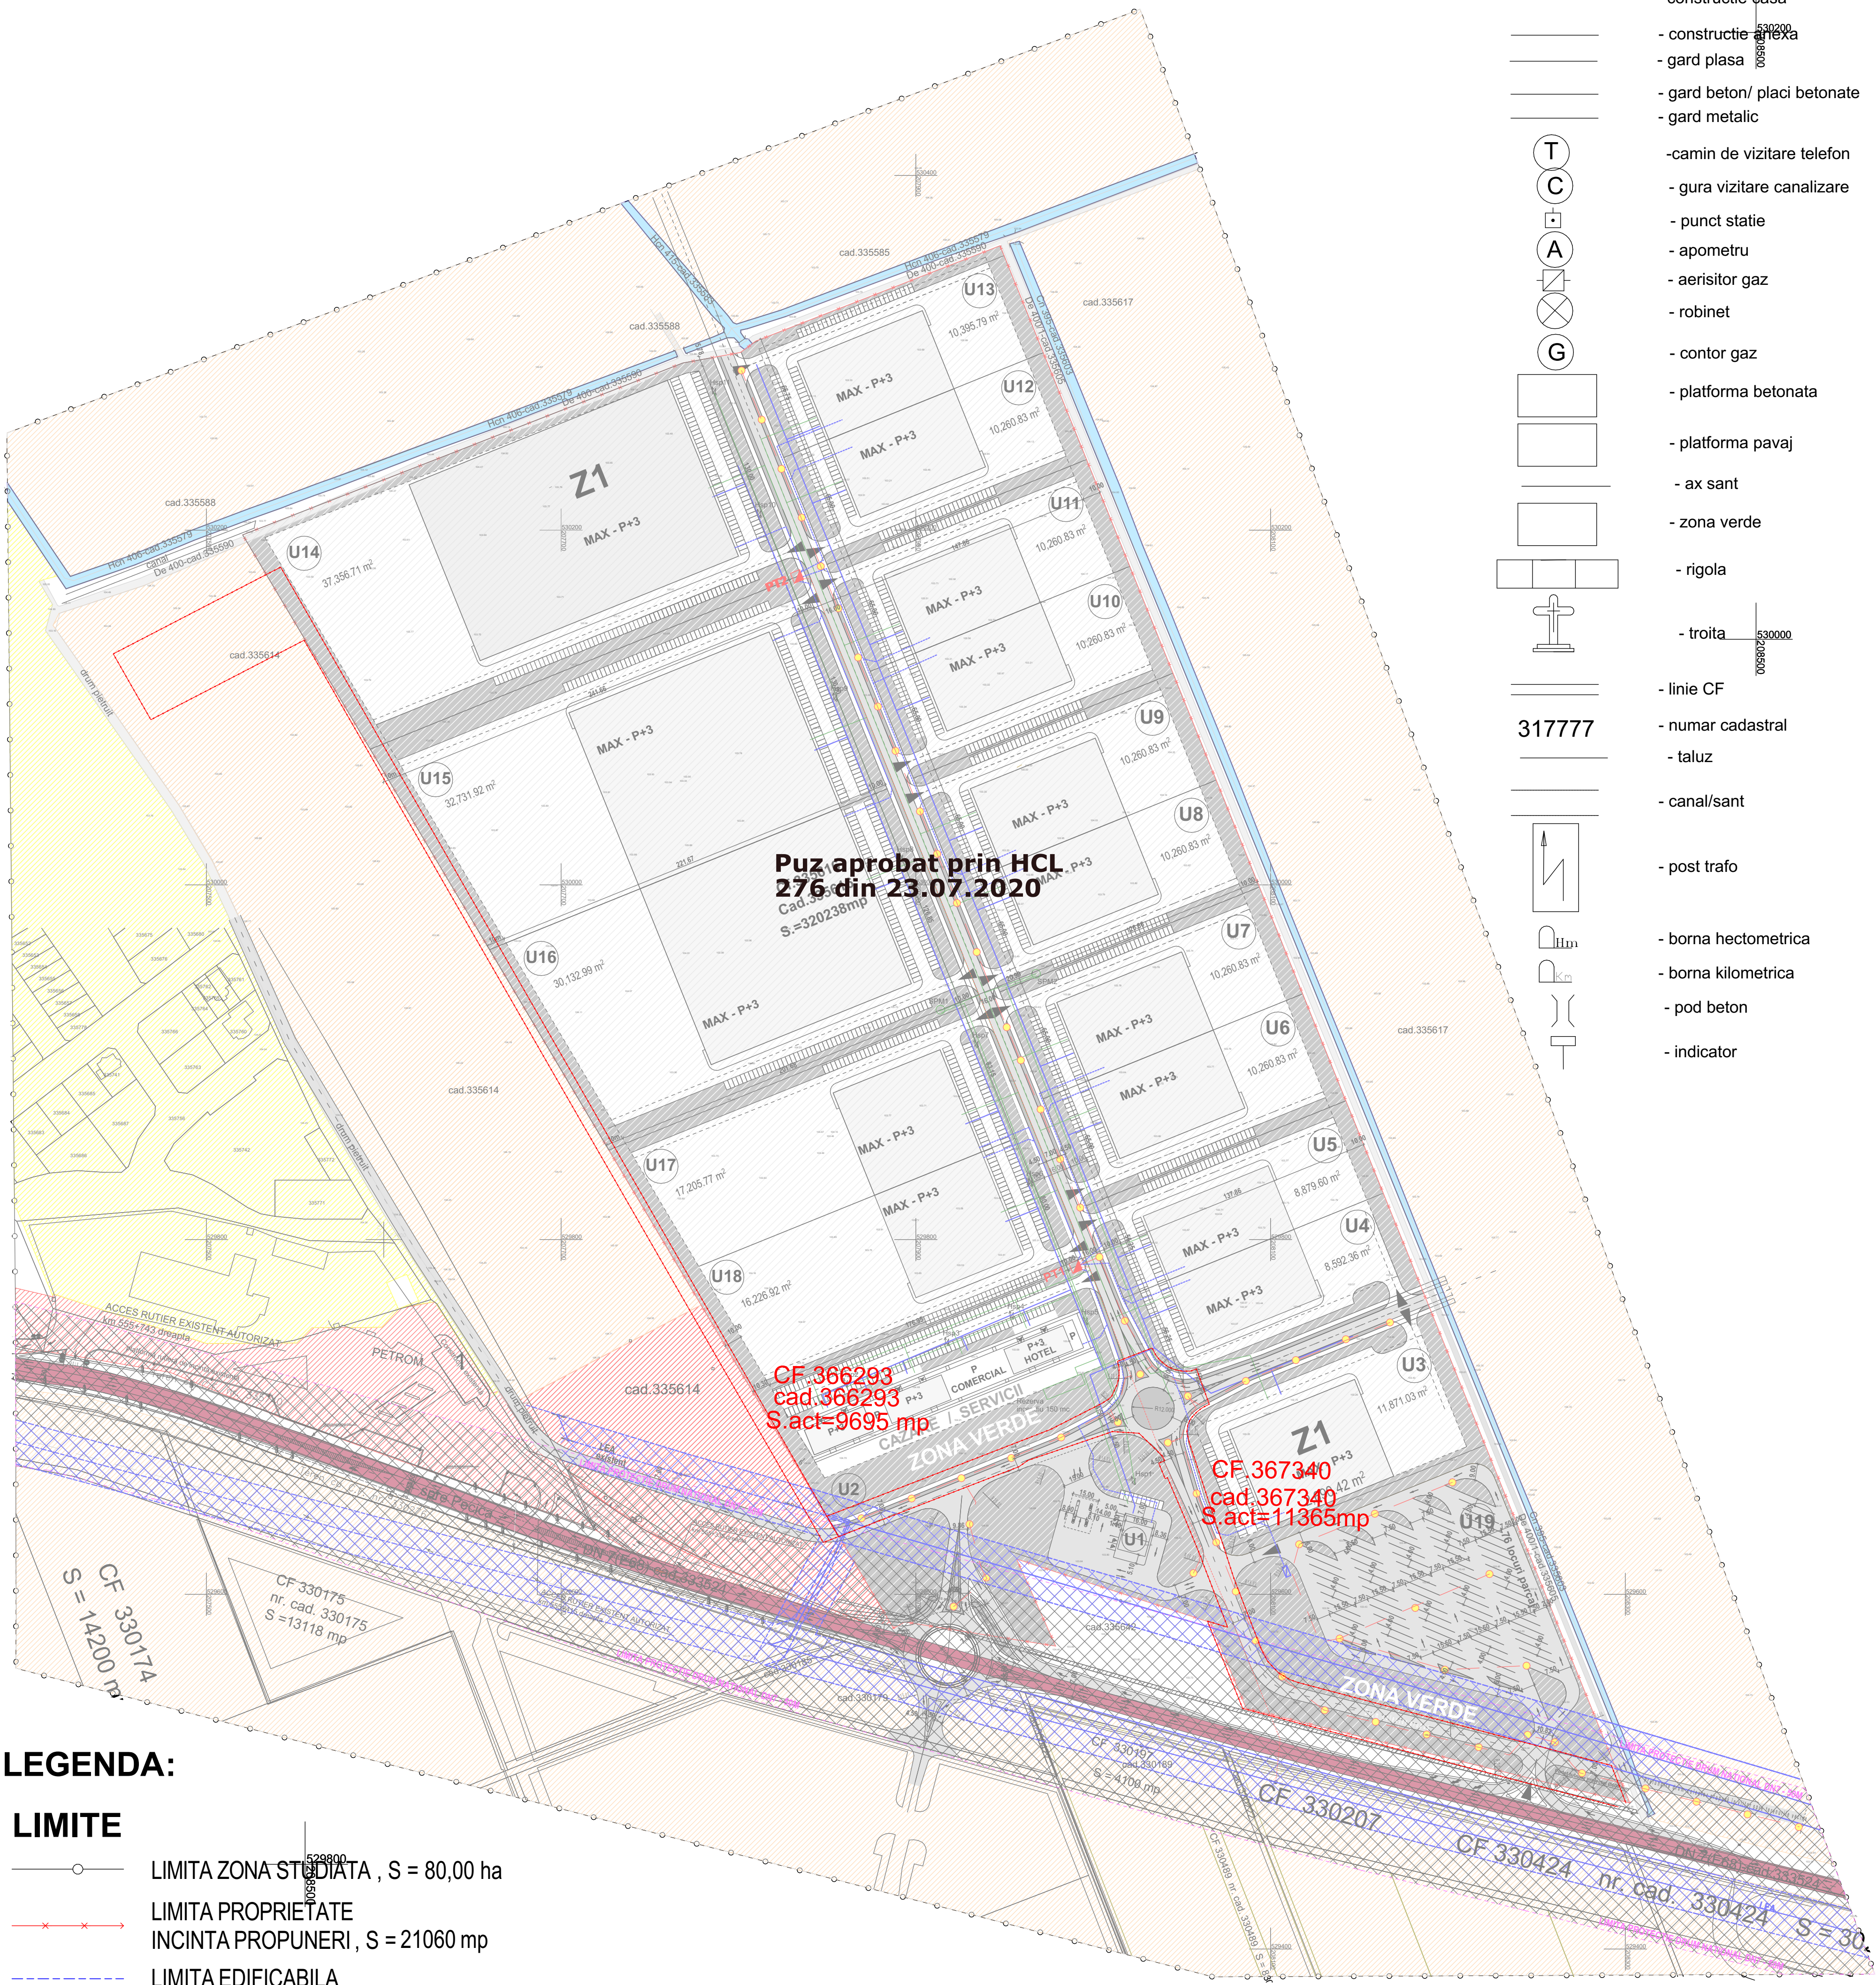

LEGENDA:

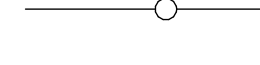- 
- LIMITE


LIMITA ZONA STUDIATA , S = 80,00 ha

LIMITA PROPRIETATE

INCINTA PROPUNERI, S = 21060 mp

LIMITA EDIFICABILA

RETELE ELECTRICE

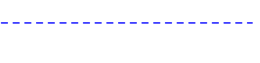- 
- POST TRAFU PROPUS

LES 20kV PROPUSA

LES 0,4kV PROPUSA

LES ILUMINAT PROPUSA

STALP ILUMINAT PROPUS

RETELE EDILITARE

- 
- STAȚIE POMPARÉ PROPUSĂ

REȚEA PROPUSĂ ALIMENTARE APĂ

REȚEA PROPUSĂ CANALIZARE

ZONE DE PROTECȚIE

- 
- CULOAR PROTECȚIE LEA 20 kV, LATIME 24,0 m

CULOAR PROTECȚIE DN7

LATIME ZONA INTERDICȚIE DE CONSTRUIRE - 50,0 m

(distanță măsurată de la limita îmbrăcămînții asfaltice)

CALITATE	NUME	SEMANATURA	CERINTA	REFERAT / EXPERTIZA NR.	DATA
EXPERT					
VERIFICATOR					
 STACONS proiectare & consultanță  ISO 9001: 2015			Beneficiar: GHERASIM CRISTIAN DANIEL GHERASIM LAURA Mun.Bucuresti, Str.Lascarului, nr.31		Nr. proiect: 32/2025
SPECIFICATIE			Scara:	Format:	Titlu proiect: Elaborare Plan Urbanistic de Detaliu(P.U.D.) - modificare proprietate asupra drumurilor din domeniul privat (aprobat prin HCLM Arad nr.276/23.07.2020) in domeniul public: CF nr. 387940 Arad, CF nr. 388290 Arad
SEF PROIECT		ing.Craib: Dorin	1:2000	A1	
PROIECTAT		ing.Nicolas Ionut			
DESENAT		ing. Zubcu Mihai	Data:	Iunie 2024	
			Titlu plansa: REGLEMENTARI EDILITARE		Plansa nr.: 04