
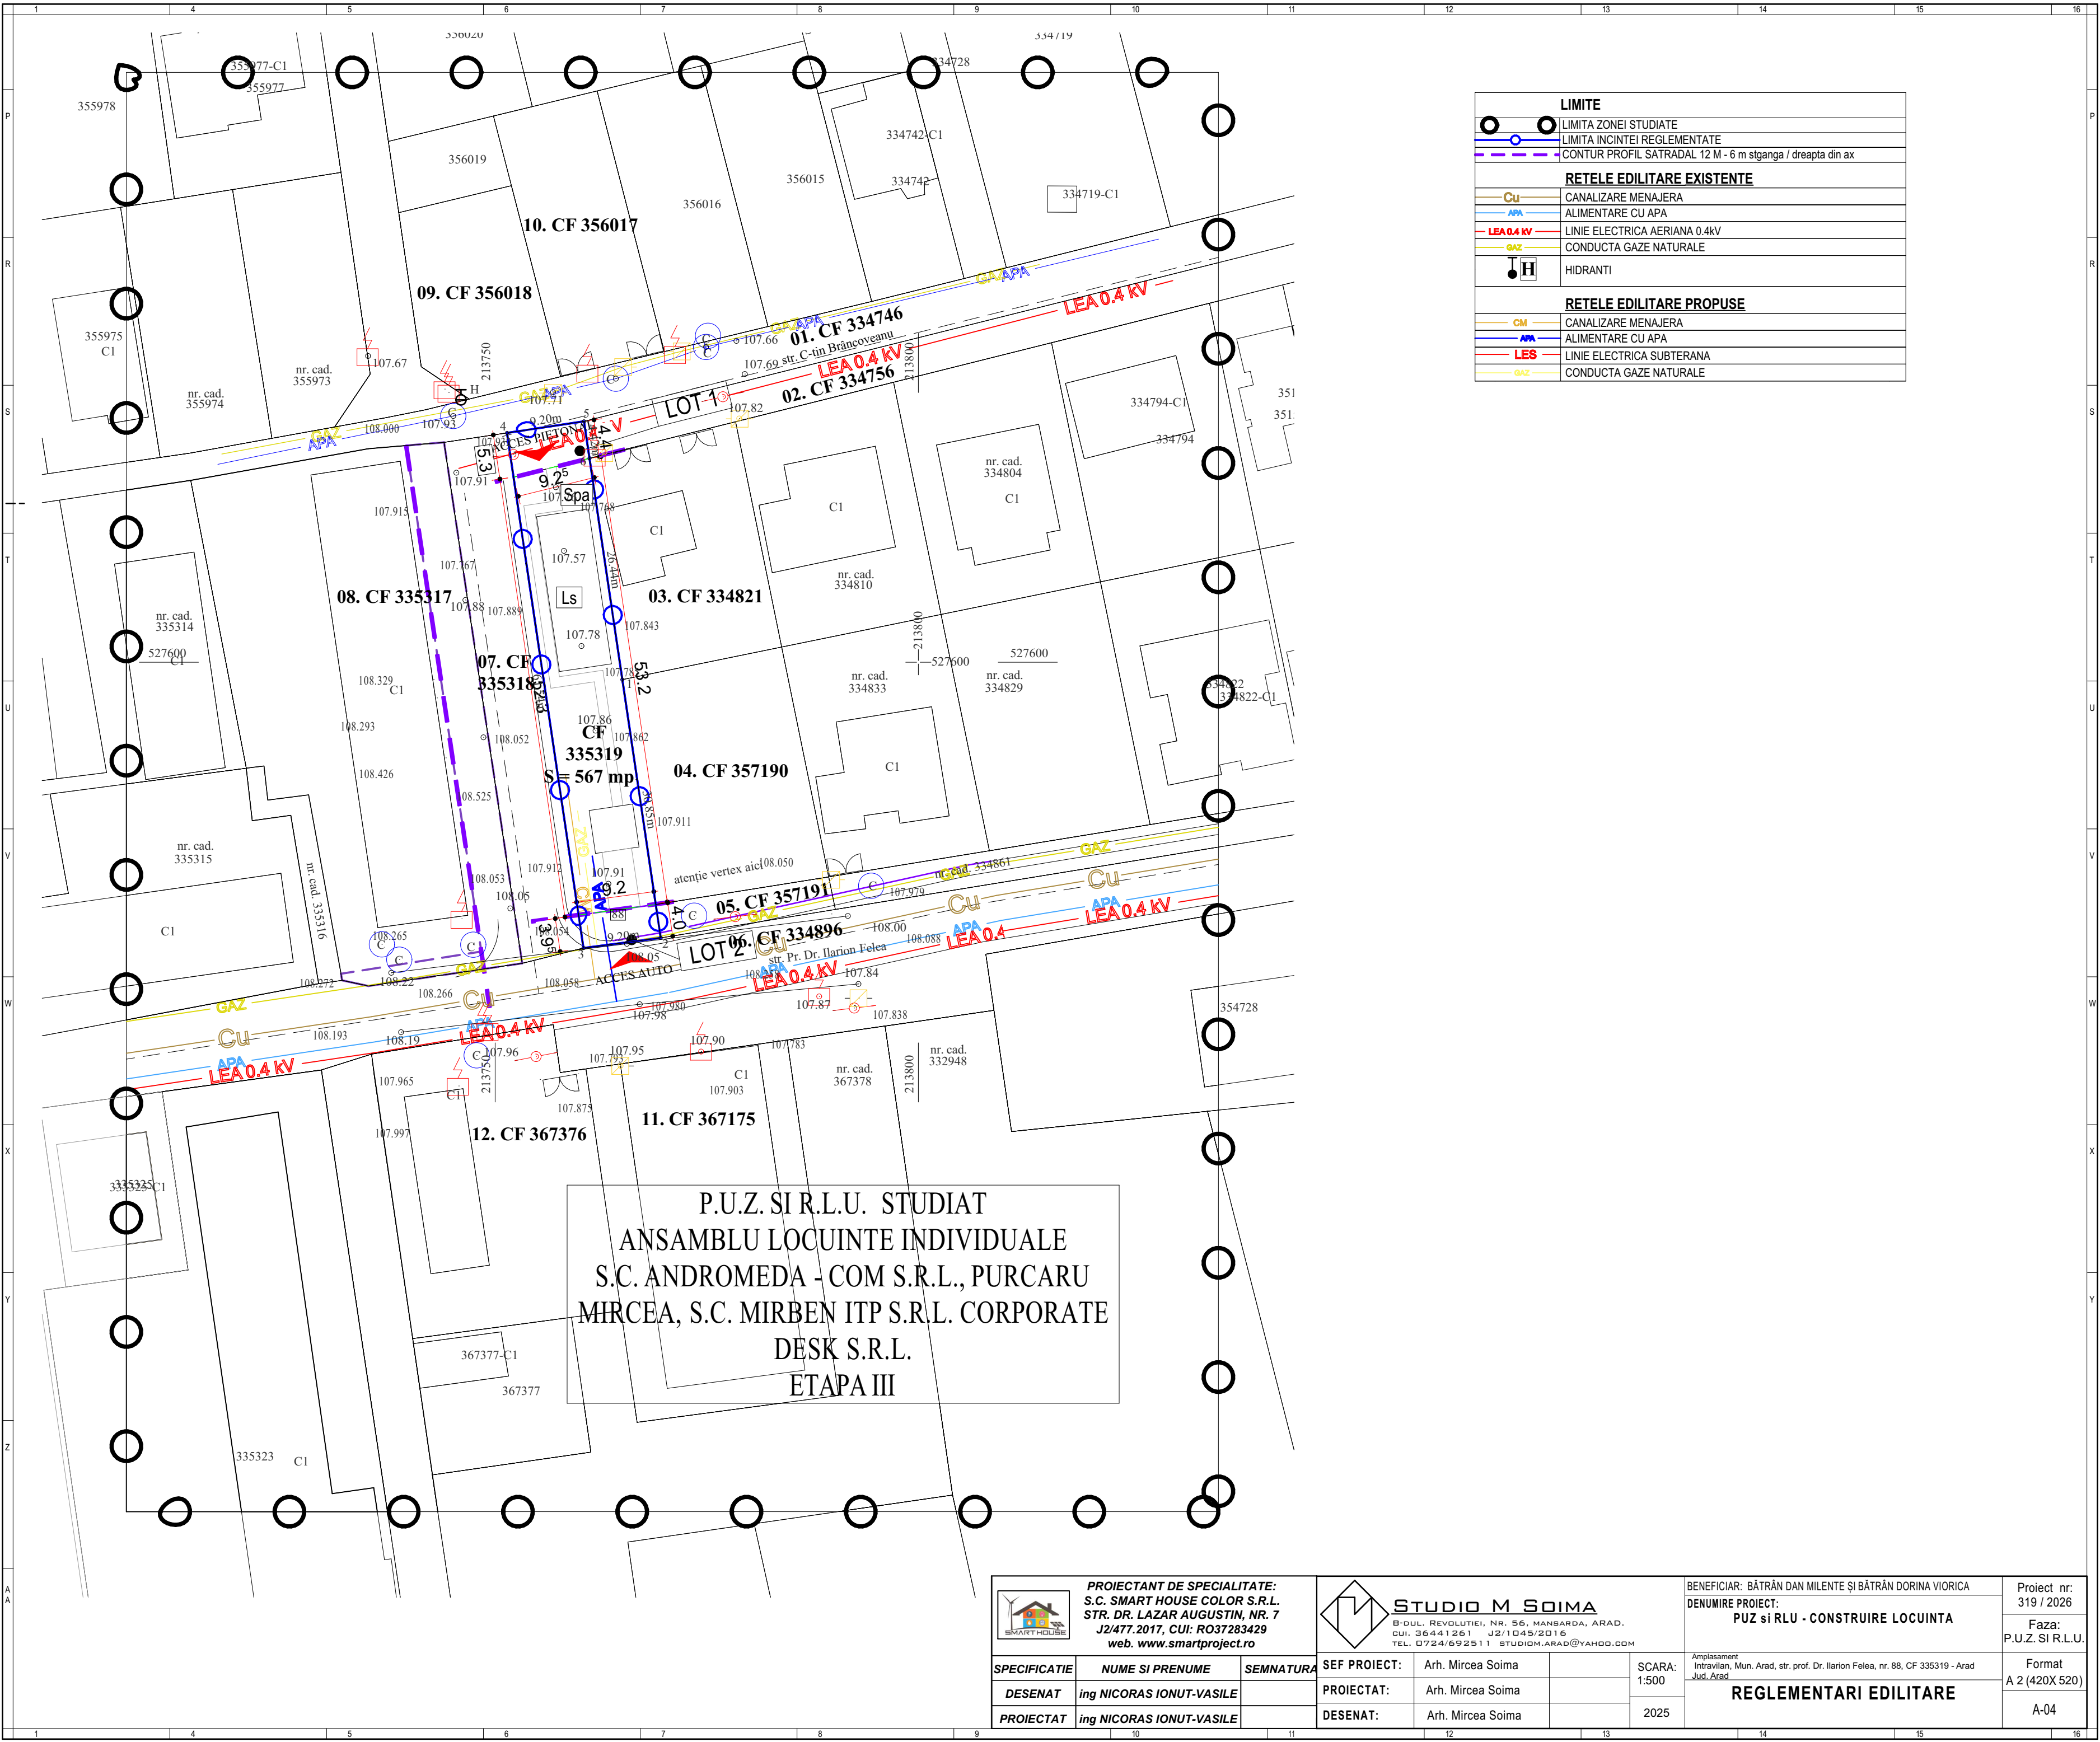


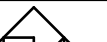

LIMITE	
	LIMITA ZONEI STUDIATE
	LIMITA INCINTEI REGLEMENTATE
	CONTUR PROFIL SATRADAL 12 M - 6 m stganga / dreapta din ax
RETELE EDILITARE EXISTENTE	
	CANALIZARE MENAJERA
	ALIMENTARE CU APA
	LEA 0.4 kV
	CONDUCTA GAZE NATURALE
	HIDRANTI
RETELE EDILITARE PROPUSE	
	CANALIZARE MENAJERA
	ALIMENTARE CU APA
	LES
	CONDUCTA GAZE NATURALE

P.U.Z. SI R.L.U. STUDIAT
ANSAMBLU LOCUINTE INDIVIDUALE
S.C. ANDROMEDA - COM S.R.L., PURCARU
MIRCEA, S.C. MIRBEN ITP S.R.L. CORPORATE
DESK S.R.L.
ETAPA III

 PROIECTANT DE SPECIALITATE: S.C. SMART HOUSE COLOR S.R.L. STR. DR. LAZAR AUGUSTIN, NR. 7 J2/477.2017, CUI: RO37283429 web. www.smartproject.ro			 STUDIO M SOIMA B-DUL. REVOLUTIEI, NR. 56, MANSARDA, ARAD. CUI. 36441261 J2/1045/2016 TEL. 0724/692511 STUDIO.M.ARAD@YAHOO.COM			BENEFICIAR: BĂTRÂN DAN MILENTE ȘI BĂTRÂN DORINA VIORICA		Proiect nr: 319 / 2026
			DENUMIRE PROIECT: PUZ și RLU - CONSTRUIRE LOCUINTA			Faza: P.U.Z. SI R.L.U.		
SPECIFICATIE	NUME SI PRENUME	SEMNATURA	SEF PROIECT:	Arh. Mircea Soima	SCARA: 1:500	Amplasament Intravilan, Mun. Arad, str. prof. Dr. Ilarion Felea, nr. 88, CF 335319 - Arad Județ Arad		Format A 2 (420X 520)
DESENAT	ing NICORAS IONUT-VASILE		PROIECTAT:	Arh. Mircea Soima		REGLEMENTARI EDILITARE		
PROIECTAT	ing NICORAS IONUT-VASILE		DESENAT:	Arh. Mircea Soima	2025			A-04