
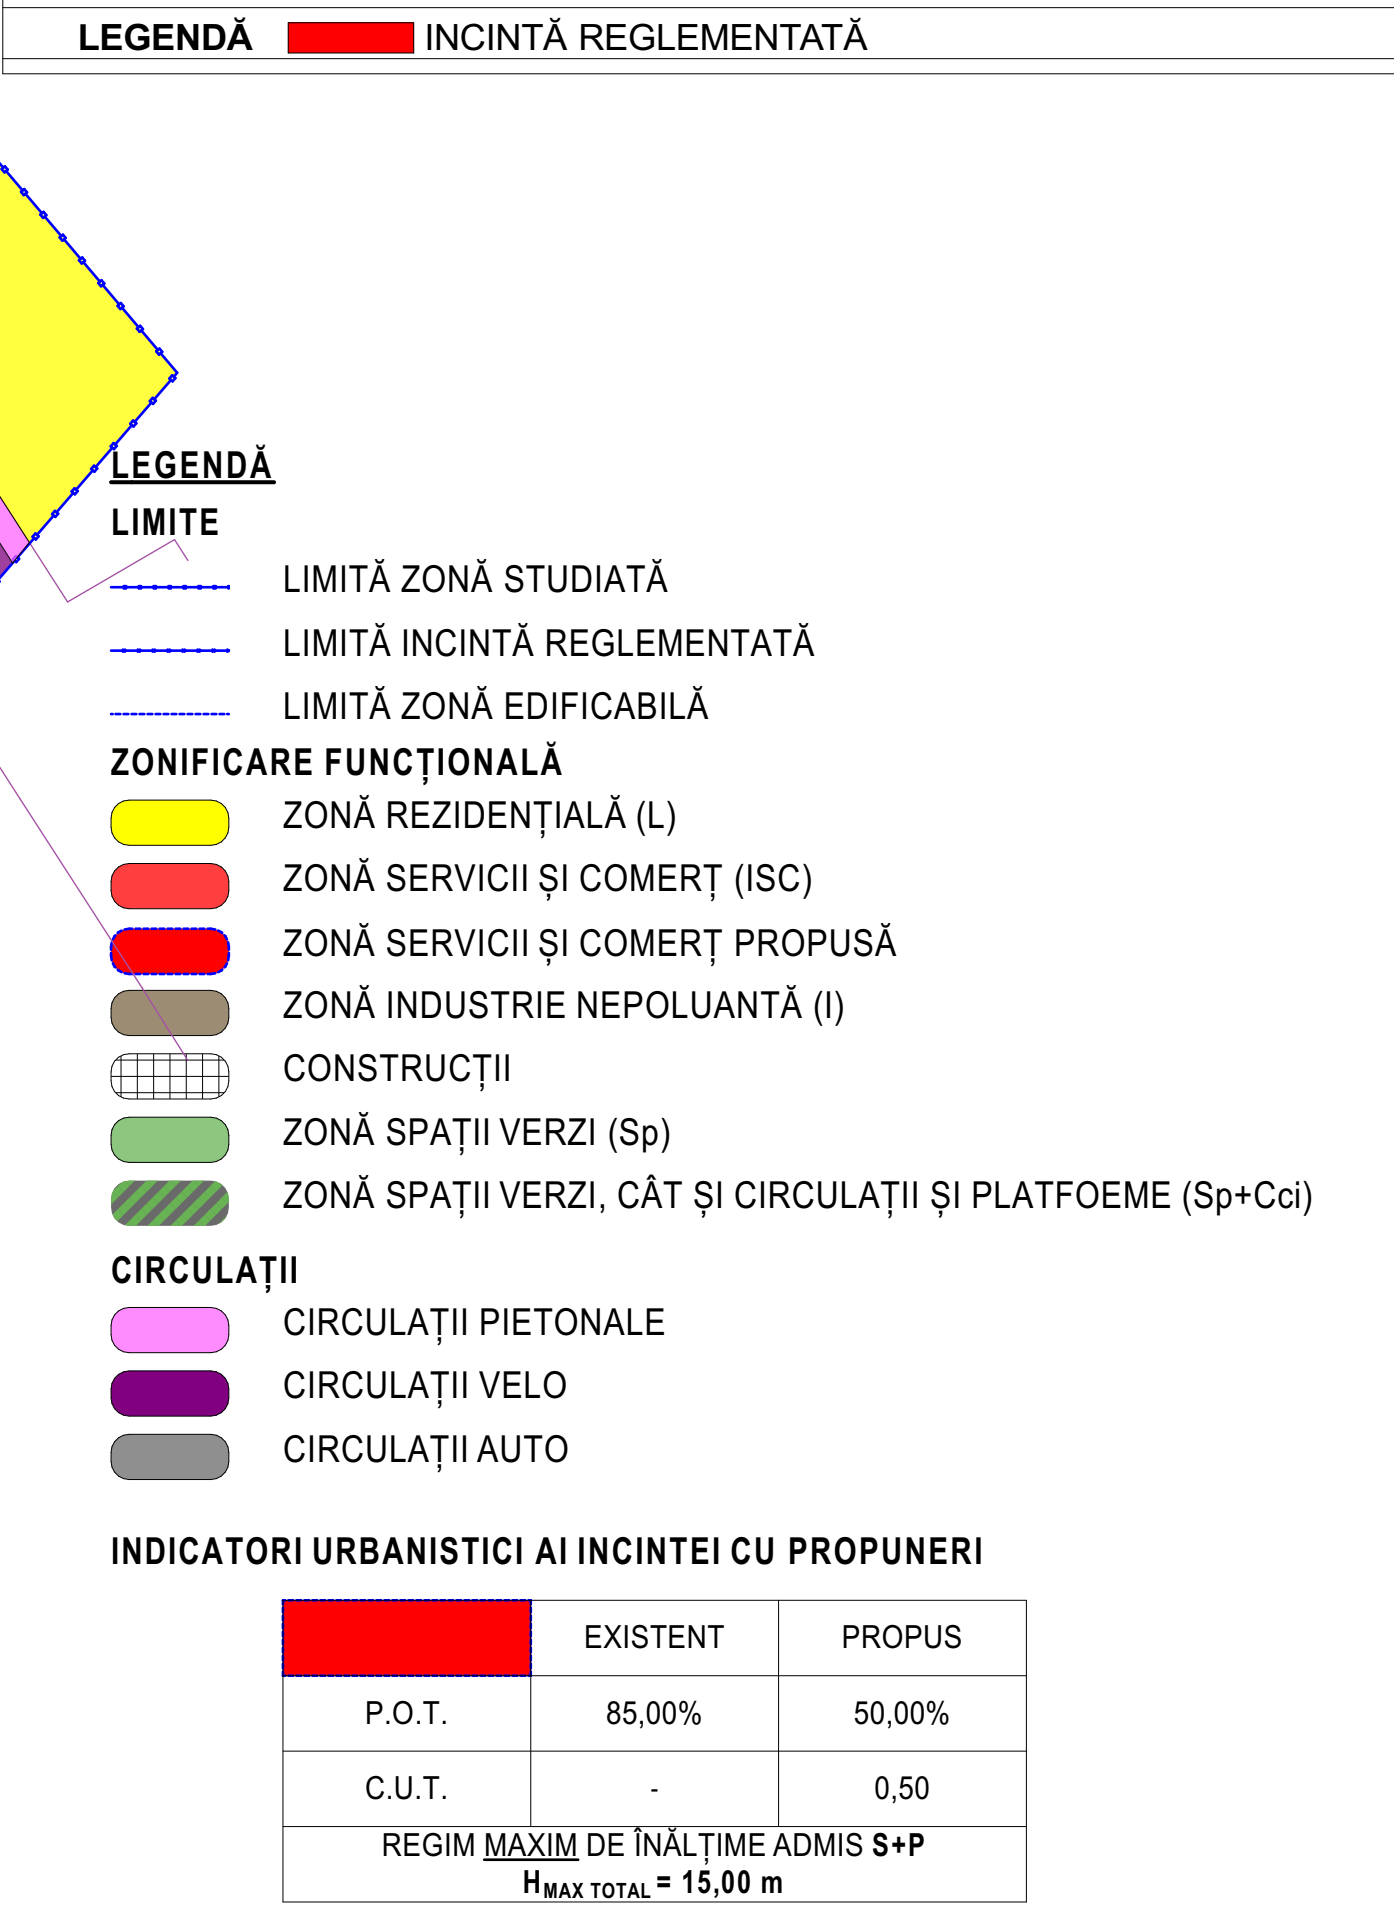


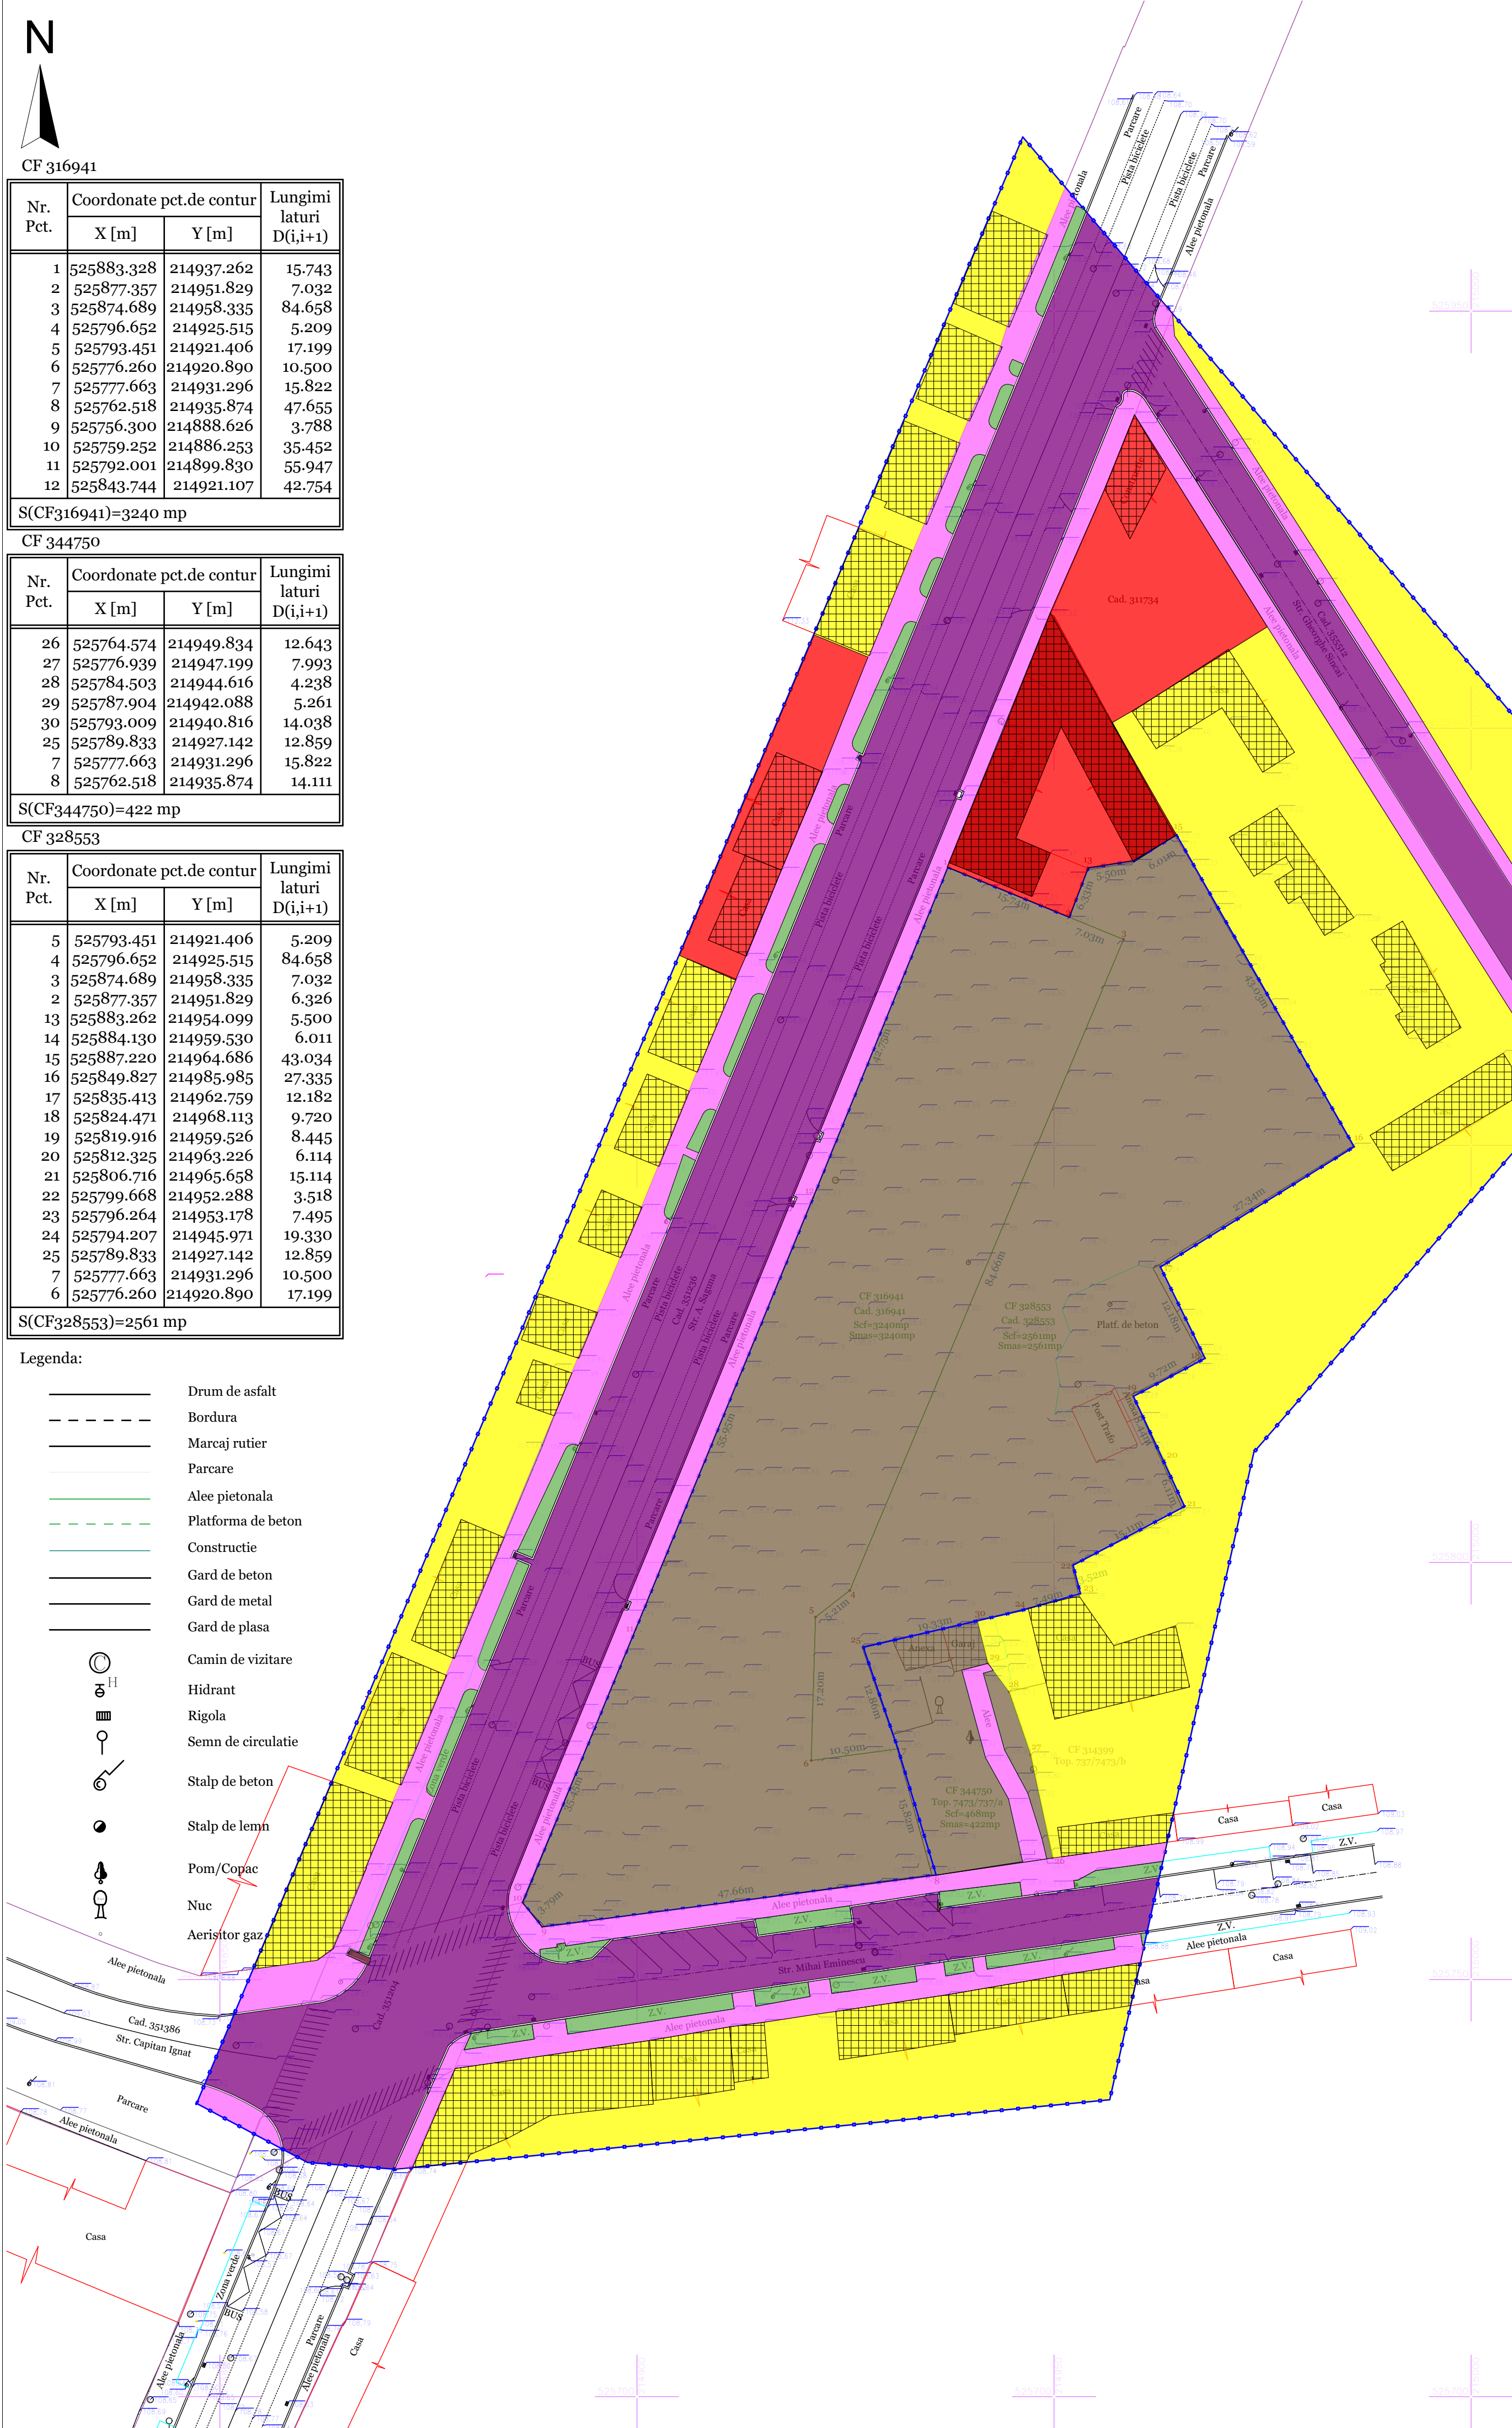

PRO.ARHITECTURA ARHITECTURĂ URBANISM RESTAURARE CONSULTANȚĂ SC PRO.ARHITECTURA S.R.L. Sediul social în Arad, Județ Arad, Str. Ioan Alexandru 15 Reg. Com.: J02/1221/2005 Cod fiscal: RO 17754300 Sediul social în Timișoara, str. Vitea, nr. 4, jud. Timiș Reg. Com.: J35/755/1997 Cod fiscal: 9565661			Beneficiar: Asocieria SC MARIO IMO INVEST S.R.L. & SC MIRO HOUSE S.R.L. SC MARIO IMO INVEST S.R.L. SC MIRO HOUSE S.R.L. Date de indentificare: Sediul social în Timișoara, str. Vitea, nr. 4, jud. Timiș Reg. Com.: J35/755/1997 Cod fiscal: 9565661 Date de indentificare: Sediul social în Timișoara, Calea Buzăsiului, nr. 9E, jud. Timiș Reg. Com.: J35/1607/2004 Cod fiscal: 16466512		Proiect PG nr ARH 621 / 2025
SPECIFICAȚIE	NUME	SEMNĂTURĂ	Scara:	Faza:	
COORDONATOR URBANISM	arh. Gheorghe SECULICI		1:500	ETAPA II	
PROIECTAT	arh. Ela FALCĂ				
DESENAT	D.Tehn. Andreea IONCE		Data: 2025	Plansa nr. U01	
			Titlu proiect:		
			PUZ ȘI RLU ZONĂ SERVICII ȘI COMERȚ CU AMENAJĂRI AFERENTE, SIGNALISTICĂ ȘI MILOACE PUBLICITARE, ÎMPREJMUIRE ȘI AMENAJARE ACCESURI		
			Amplasament: Intravilan mun. Arad, str. Andrei Șaguna nr. 81-85, jud. Arad Identificat prin C.F. nr. 316941, 328533 Arad Denumire planșă:		
			PLAN SITUAȚIE EXISTENTĂ		