
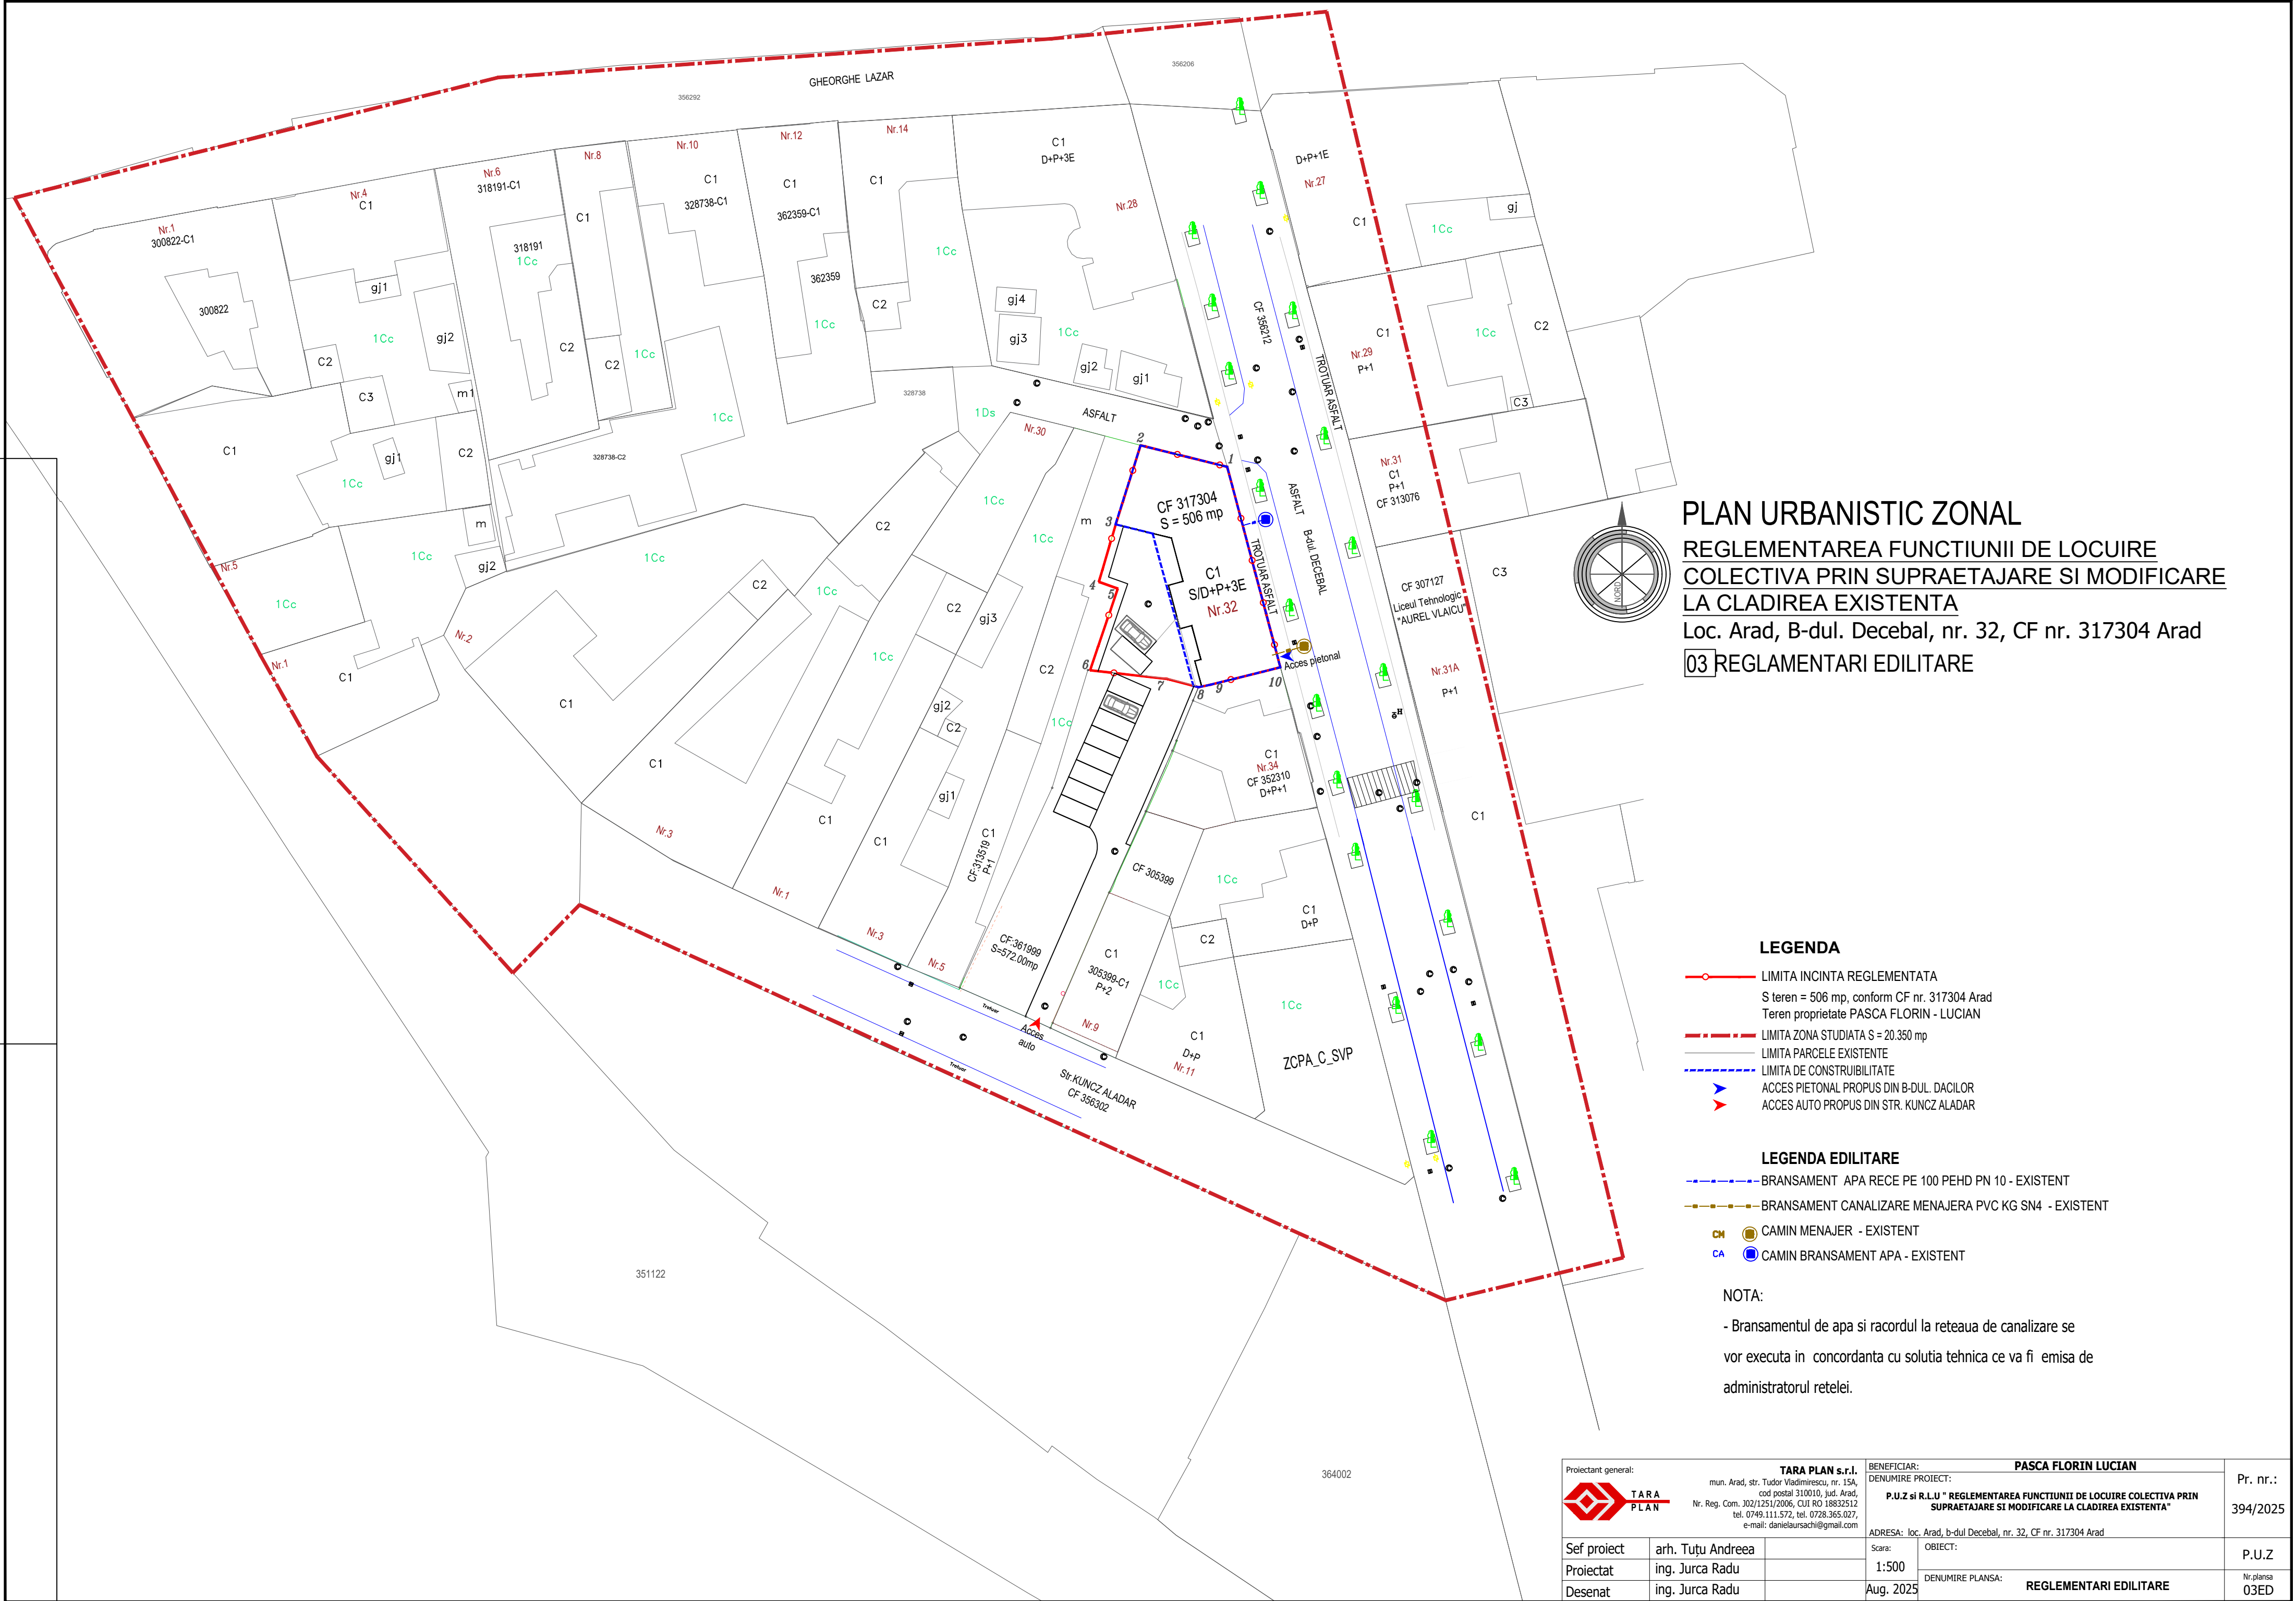


 

PLAN URBANISTIC ZONAL
REGLEMENTAREA FUNCTIUNII DE LOCUIRE
COLECTIVA PRIN SUPRAETAJARE SI MODIFICARE
LA CLADIREA EXISTENTA
Loc. Arad, B-dul. Decebal, nr. 32, CF nr. 317304 Arad
03 REGLAMENTARI EDILITARE

- LEGENDA**
- LIMITA INCINTA REGLEMENTATA
S teren = 506 mp, conform CF nr. 317304 Arad
Teren proprietate PASCA FLORIN - LUCIAN
 - LIMITA ZONA STUDIATA S = 20.350 mp
 - LIMITA PARCELE EXISTENTE
 - LIMITA DE CONSTRUIBILITATE
 - ACCES PIETONAL PROPUȘ DIN B-DUL. DACILOR
 - ACCES AUTO PROPUȘ DIN STR. KUNCZ ALADAR
- LEGENDA EDILITARE**
- BRANSAMENT APA RECE PE 100 PEHD PN 10 - EXISTENT
 - BRANSAMENT CANALIZARE MENAJERA PVC KG SN4 - EXISTENT
 - CAMIN MENAJER - EXISTENT
 - CAMIN BRANSAMENT APA - EXISTENT

NOTA:
- Bransamentul de apa si racordul la rețeaua de canalizare se vor executa in concordanta cu solutia tehnica ce va fi emisa de administratorul rețelei.

Proiectant general:		TARA PLAN s.r.l. mun. Arad, str. Tudor Vladimirescu, nr. 15A, cod postal 310010, Jud. Arad, Nr. Reg. Com. 302/1251/2006, CUI RO 18832512 tel. 0749.111.572, tel. 0728.365.027, e-mail: daniel.laursachi@gmail.com		BENEFICIAR: PASCA FLORIN LUCIAN		Pr. nr.: 394/2025
				DENUMIRE PROIECT: P.U.Z si R.L.U " REGLEMENTAREA FUNCTIUNII DE LOCUIRE COLECTIVA PRIN SUPRAETAJARE SI MODIFICARE LA CLADIREA EXISTENTA "		
				ADRESA: loc. Arad, b-dul Decebal, nr. 32, CF nr. 317304 Arad		
Sef proiect		arh. Tuțu Andreea		Scara:		
Proiectat		ing. Jurca Radu		1:500		P.U.Z
Desenat		ing. Jurca Radu		Aug. 2025		
				DENUMIRE PLANSA: REGLAMENTARI EDILITARE		Nr.plansa 03ED