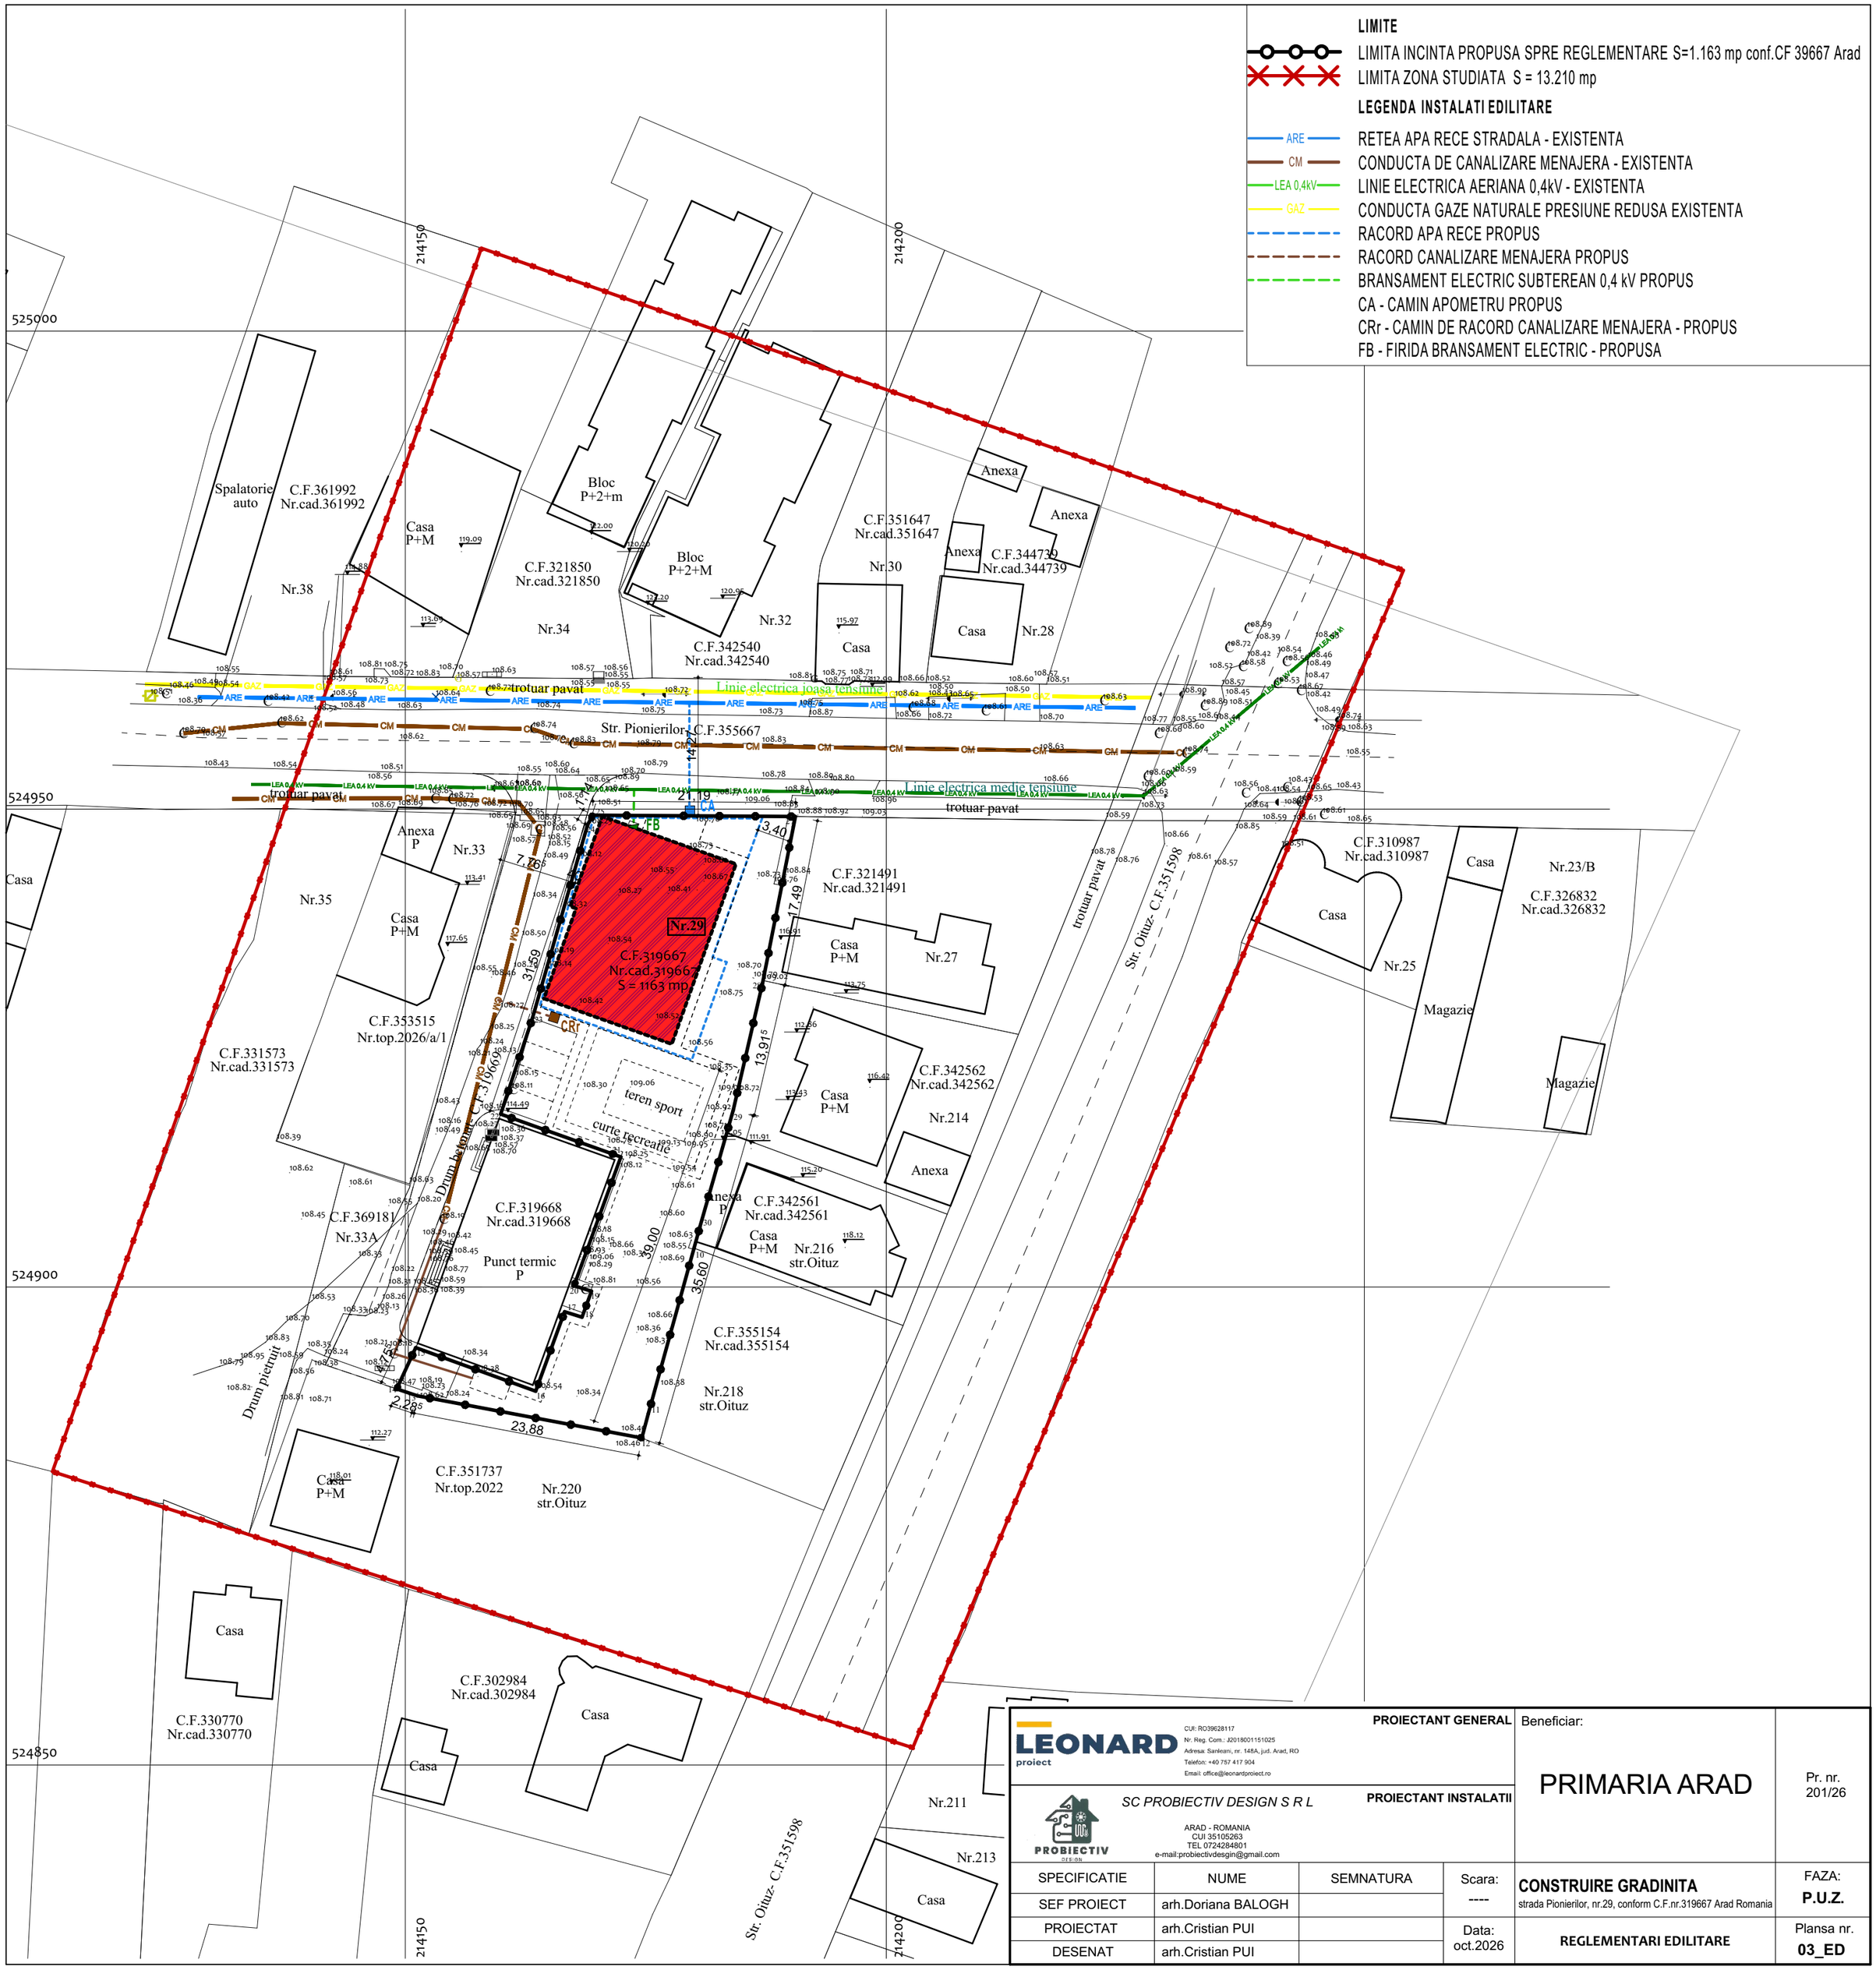

LEONARD proiect CUI: RO39628117 Nr. Reg. Com.: J2018001151025 Adresa: Sanleani, nr. 148A, jud. Arad, RO Telefon: +40 757 417 904 Email: office@leonardproiect.ro			PROIECTANT GENERAL	Beneficiar:	
PROBIECTIV DESIGN SC PROBIECTIV DESIGN S R L ARAD - ROMANIA CUI 35105263 TEL 0724284801 e-mail:probiectivdesgin@gmail.com			PROIECTANT INSTALATII	PRIMARIA ARAD	Pr. nr. 201/26
SPECIFICATIE	NUME	SEMNATURA	Scara: ----	CONSTRUIRE GRADINITA strada Pionierilor, nr.29, conform C.F.nr.319667 Arad Romania	FAZA: P.U.Z.
SEF PROIECT	arh.Doriana BALOGH				
PROIECTAT	arh.Cristian PUI		Data: oct.2026	REGLEMENTARI EDILITARE	Plansa nr. 03_ED
DESENAT	arh.Cristian PUI				