


P.U.D.
Locuire unifamilială

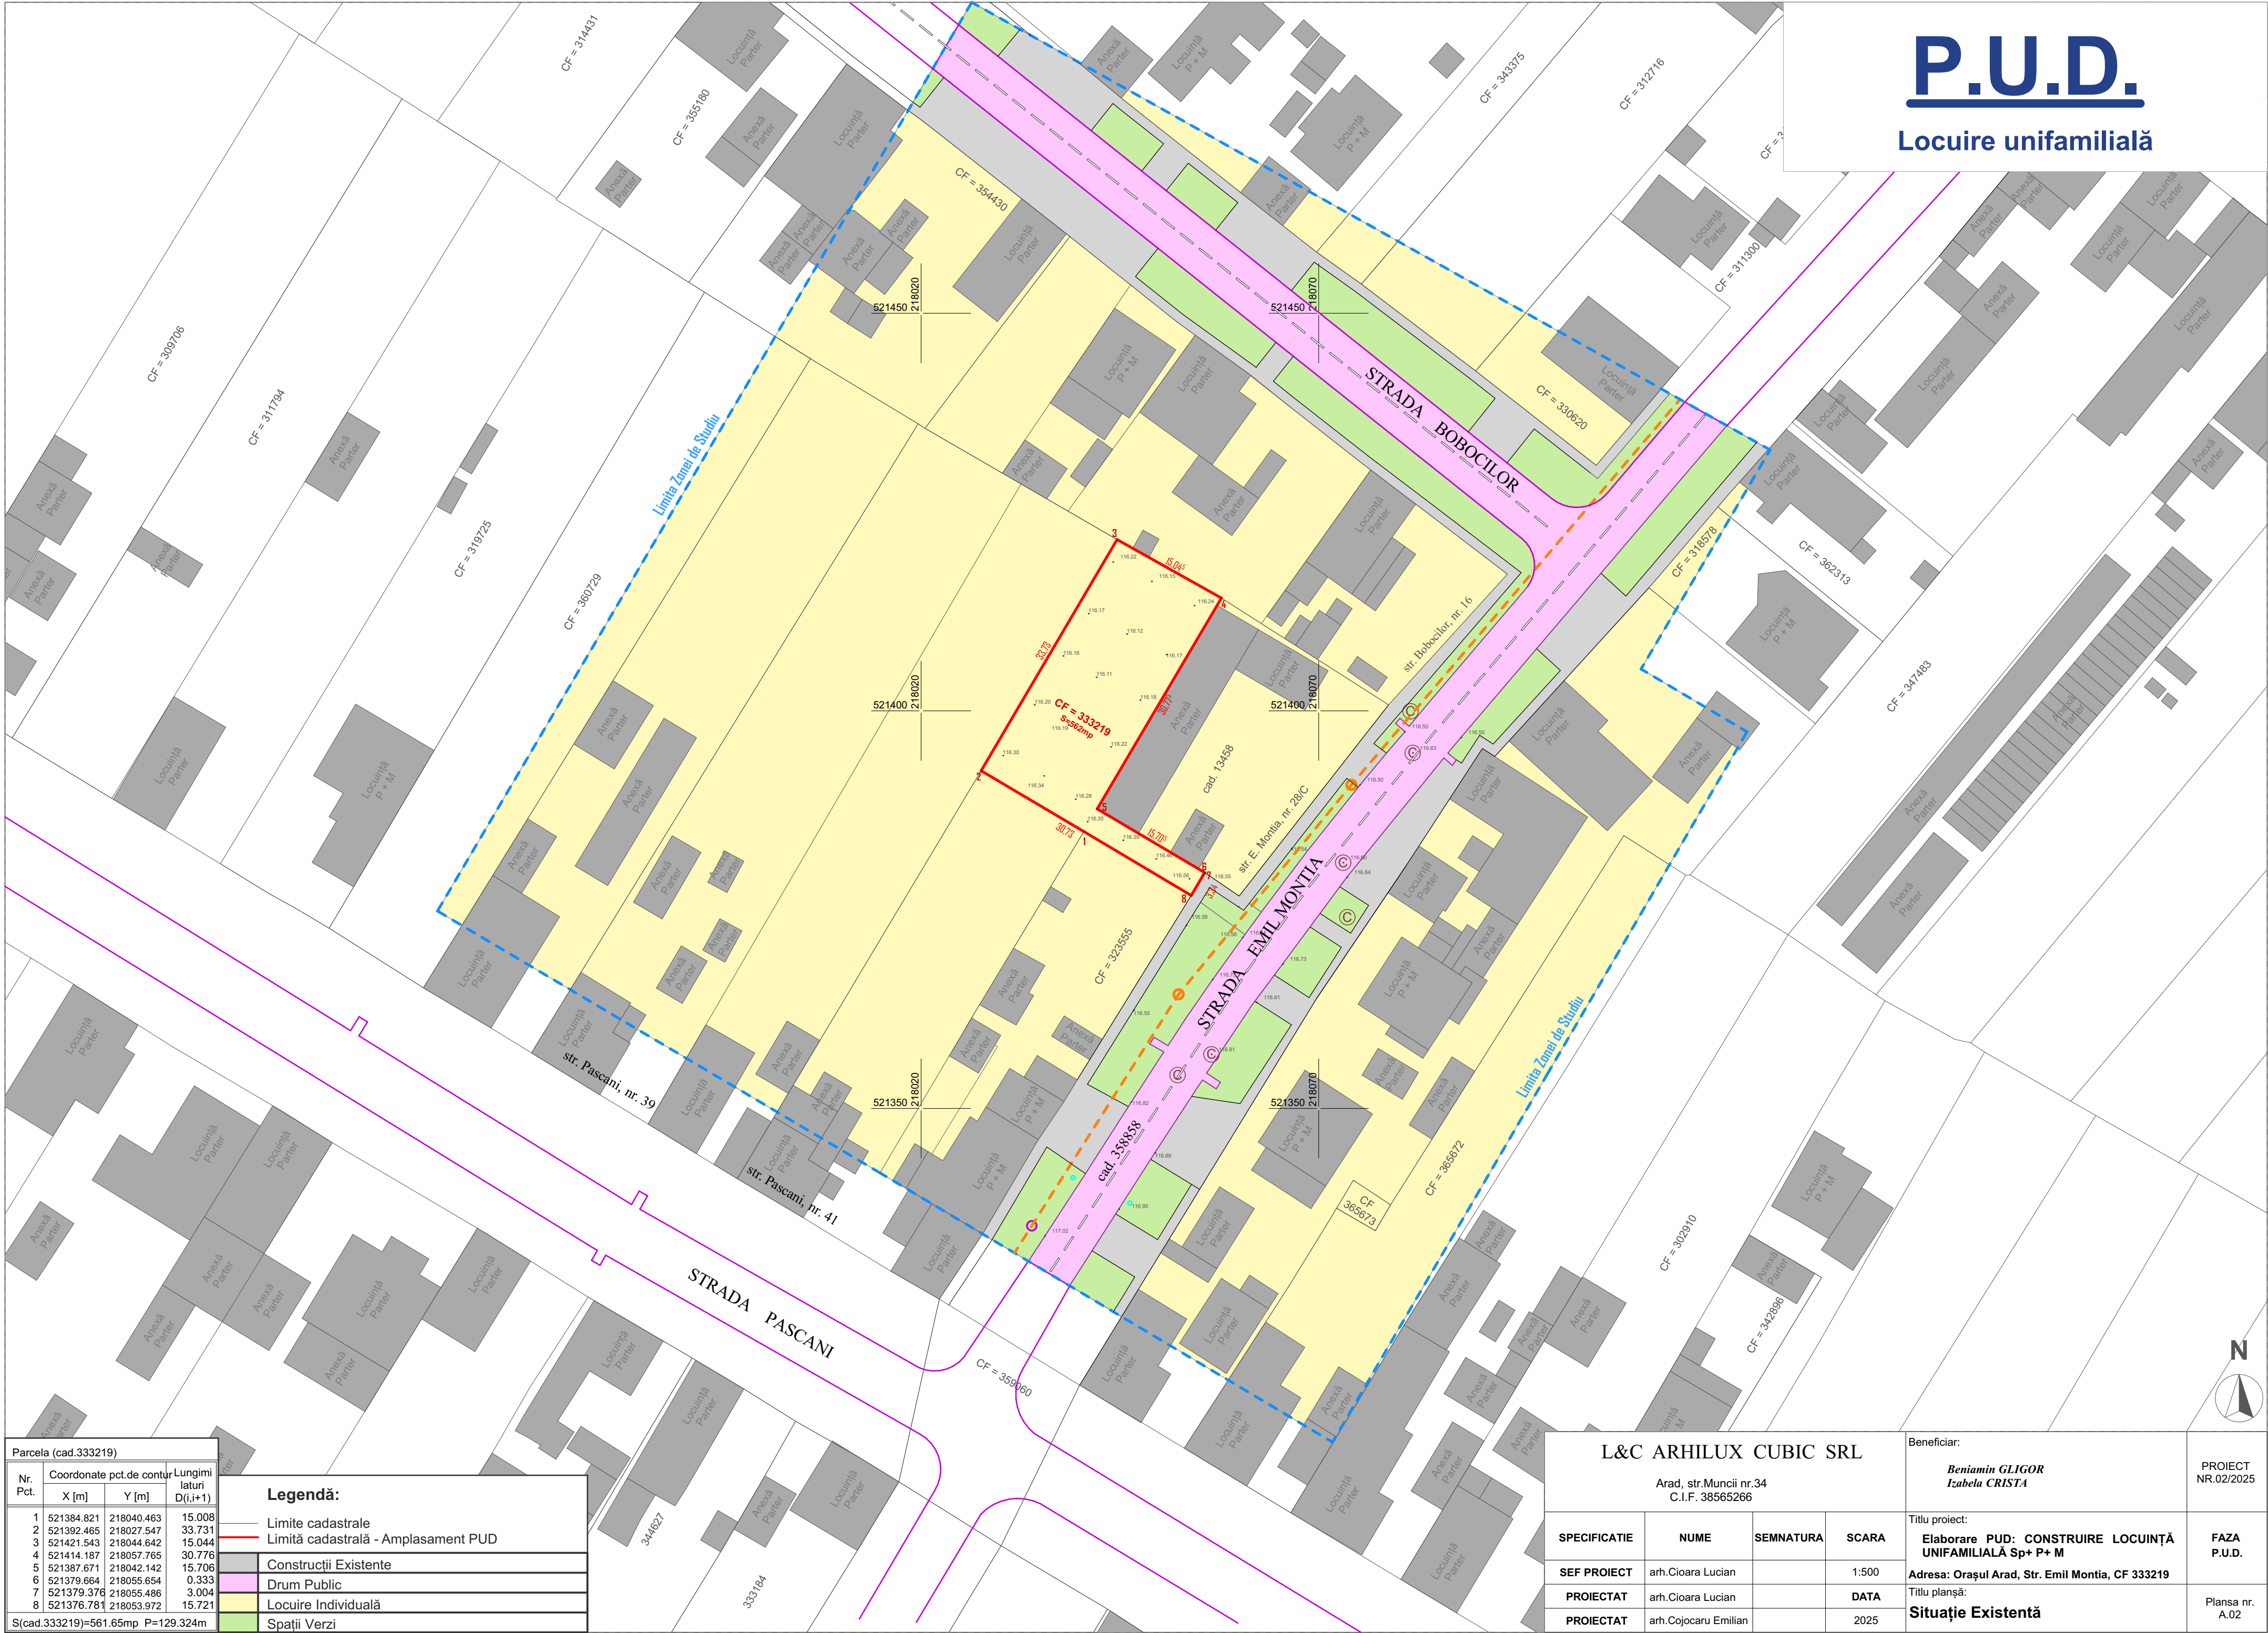

Parcela (cad.333219)			
Nr. Pct.	Coordonate pct.de contur		Lungimi laturi D(i,i+1)
	X [m]	Y [m]	
1	521384.821	218040.463	15.008
2	521392.465	218027.547	33.731
3	521421.543	218044.642	15.044
4	521414.187	218057.765	30.776
5	521387.671	218042.142	15.706
6	521379.664	218055.654	0.333
7	521379.376	218055.486	3.004
8	521376.781	218053.972	15.721
S(cad.333219)=561.65mp P=129.324m			

Legendă:	
	Limite cadastrale
	Limită cadastrală - Amplasament PUD
	Construcții Existente
	Drum Public
	Locuire Individuală
	Spații Verzi

L&C ARHILUX CUBIC SRL				Beneficiar:	PROIECT NR.02/2025
Arad, str.Muncii nr.34 C.I.F. 38565266				Beniamin GLIGOR Izabela CRISTA	
SPECIFICATIE	NUME	SEMNATURA	SCARA	Titlu proiect:	FAZA P.U.D.
SEF PROIECT	arh.Cioara Lucian		1:500	Elaborare PUD: CONSTRUIRE LOCUINȚĂ UNIFAMILIALĂ Sp+ P+ M	
PROIECTAT	arh.Cioara Lucian		DATA	Adresa: Orașul Arad, Str. Emil Montia, CF 333219	Plansa nr. A.02
PROIECTAT	arh.Cojocaru Emilian		2025	Situație Existentă	