



REGLEMENTARI EDILITARE S.C. 1:500

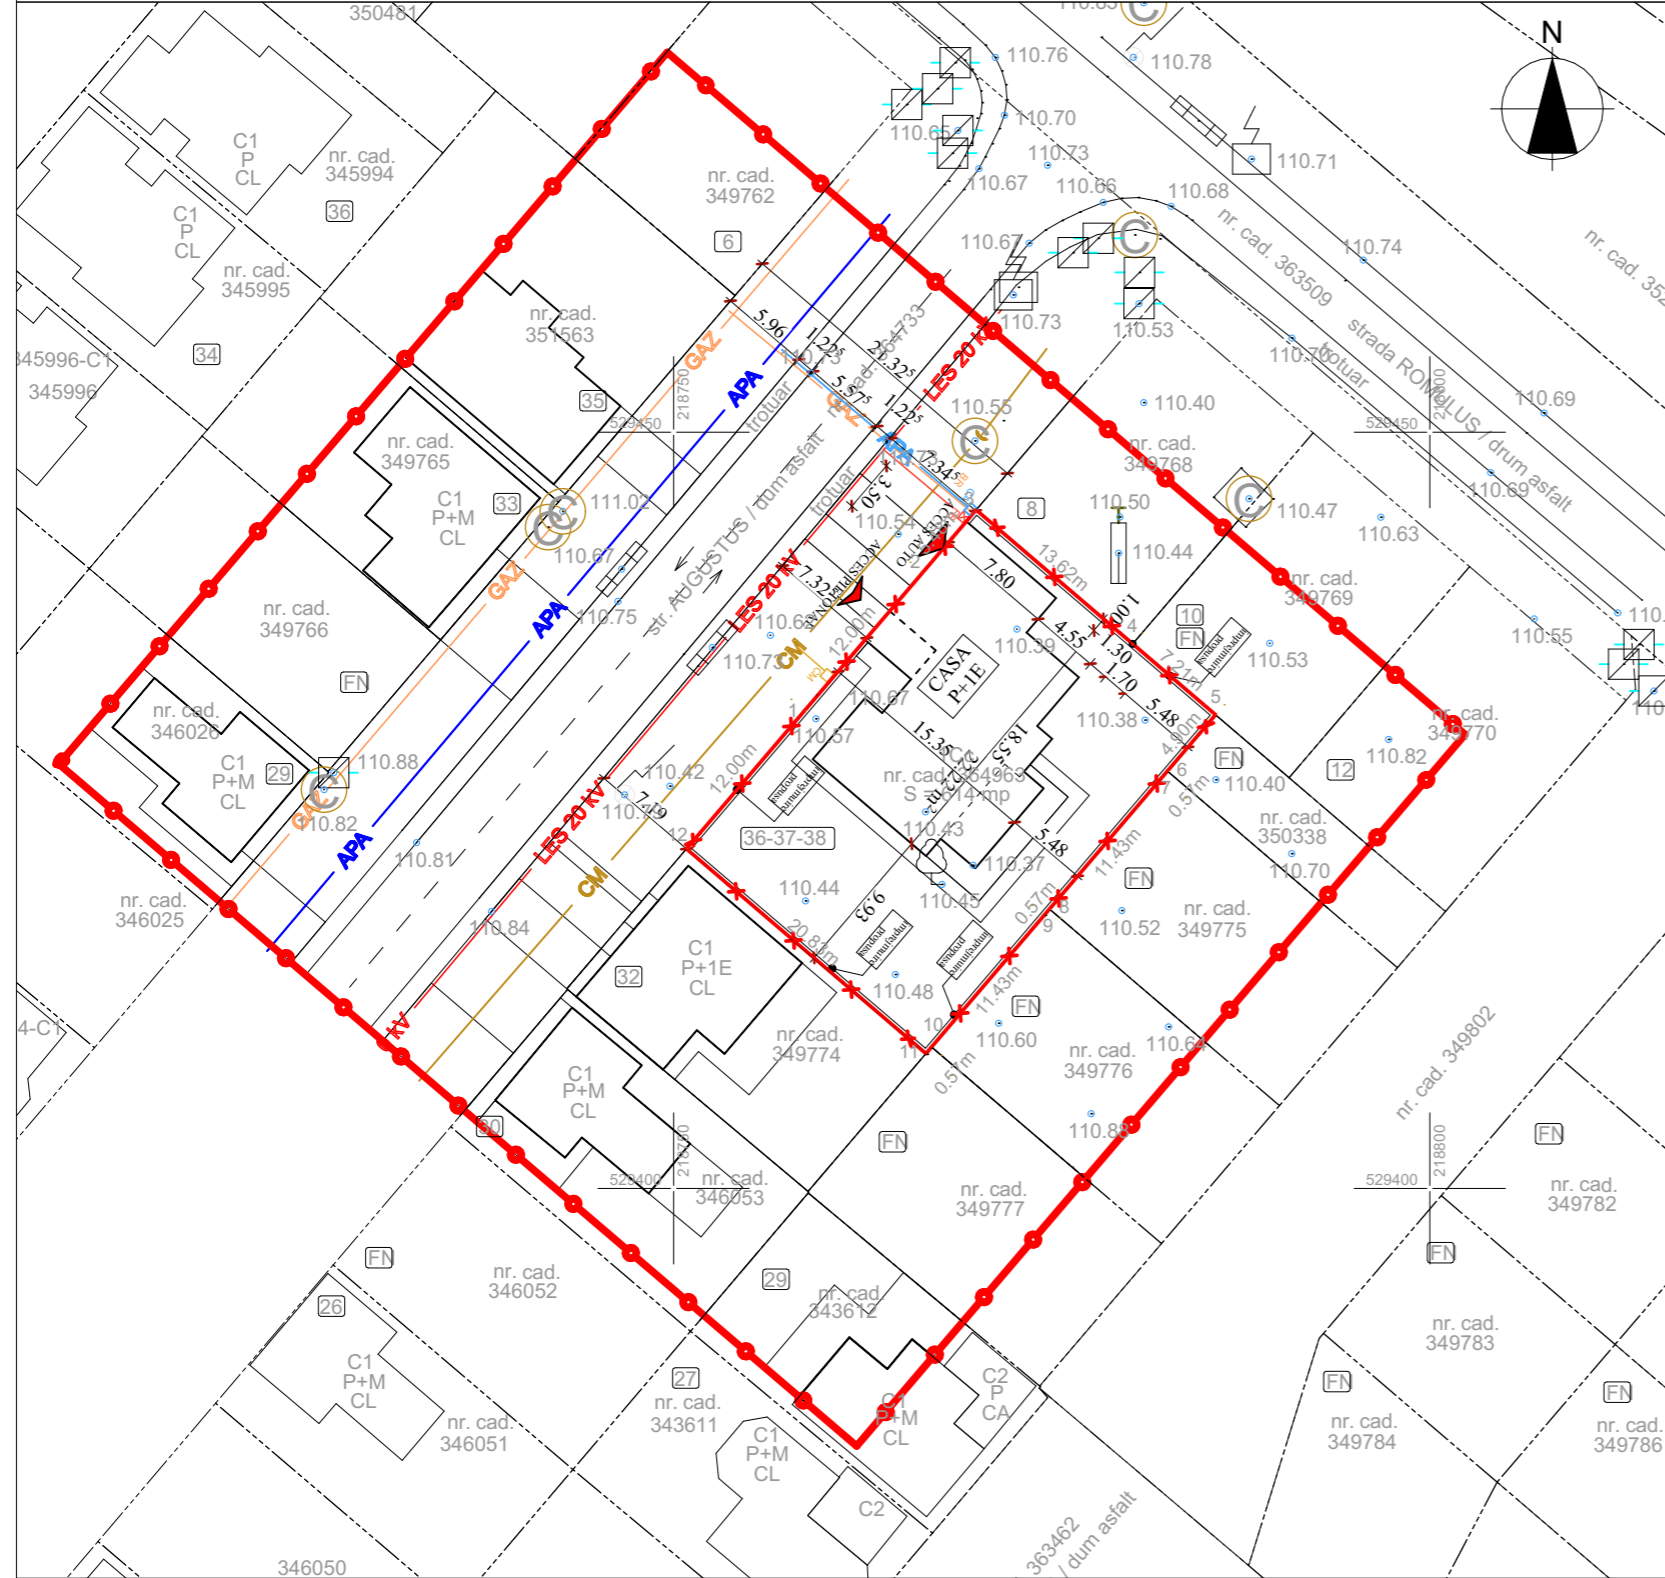

PLAN INCADRARE IN ZONA S.C. 1:30000

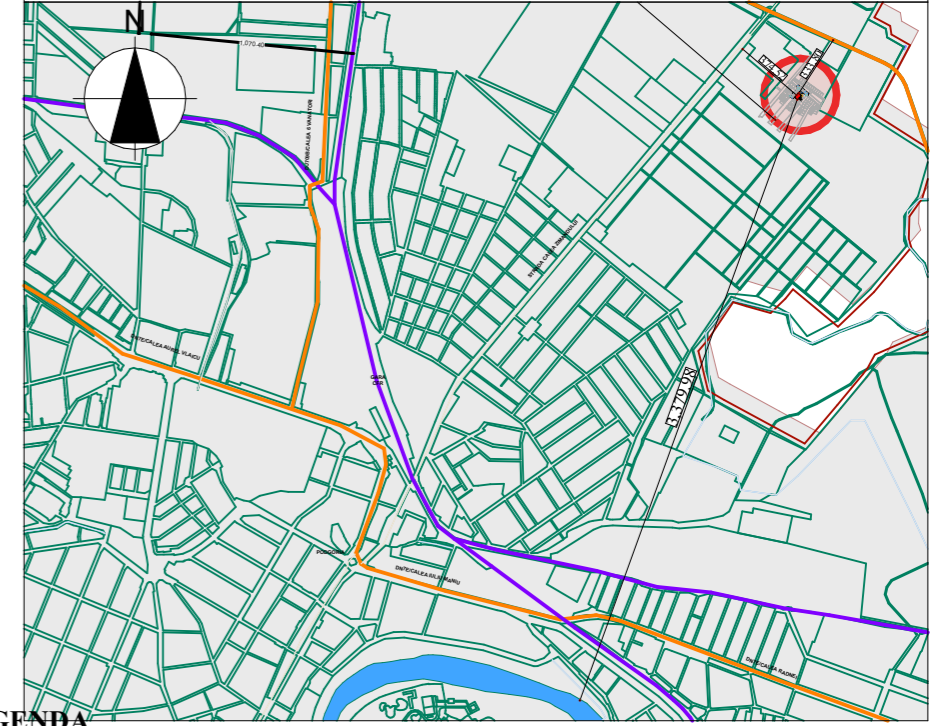

LEGENDA

- LIMITA ZONA STUDIATA S=4296mp
 - X— LIMITA INCINTA STUDIATA S=614mp, conform CF 364963 Arad
- RETELE EDILITARE EXISTENTE**
- CM CONDUCTA CANAL MENAJER
 - APA CONDUCTA APA
 - LES 20 KV LINIE ELECTRICA SUBTERANA
 - GAZ CONDUCTA GAZE NATURALE
- RETELE EDILITARE PROPUSE**
- CM CONDUCTA CANAL MENAJER
 - APA CONDUCTA APA
 - LES 20 KV LINIE ELECTRICA SUBTERANA
 - GAZ CONDUCTA GAZE NATURALE
 - CM CAMIN CANAL MENAJER
 - BR BRANSAMENT GAZE NATURALE PROPUIS
 - CA CAMIN APOMETRU PROPUIS
 - FB FIRIDA DE BREANSAMENT PROPUISA

LEGENDA

- delimitarea imobilului
- delimitarea construcțiilor
- - - limită de proprietate
- gard tabla
- 110.62 cotă nivel
- aerisire gaz
- capac vizitare canal
- copac
- rigola
- robinet
- lampadar
- panou electric

Inventar de coordonate / Stereo 70 / nr. cad. 364963

No. Pnt.	Outline points coord.		Lengths sides L(i,i+1)
	X [m]	Y [m]	
1	529431.576	218758.649	12.000
2	529440.698	218766.446	5.478
3	529444.861	218770.006	13.621
4	529436.005	218780.355	7.210
5	529431.317	218785.853	4.897
6	529427.595	218782.051	0.571
7	529427.161	218782.280	11.429
8	529418.474	218774.853	0.571
9	529418.040	218774.482	11.430
10	529409.352	218767.055	0.570
11	529408.918	218766.685	20.831
12	529422.454	218750.851	12.001

A(1)=613.96mp P=100.609m

STUDIO M SOIMA

B-DUL. REVOLUTIEI, NR. 56, MANSARDA, ARAD.
CUI. 36441261 J2/1045/2016
TEL. 0724/692511 STUDIO.M.ARAD@YAHOO.COM

SEF PROIECT:	arh. Mircea SOIMA	SCARA:	1:500
PROIECTAT:	arh. Mircea SOIMA	2024	
	arh. Simina Maria POPA		
DESESTAT:	arh. Simina Maria POPA		

BENEFICIAR: MARIȘ CRISTIAN-RAUL ȘI MARIȘ DENISA-BIANCA		Proiect nr: 244/2024
DENUMIRE PROIECT: CONSTRUIRE LOCUINȚĂ ȘI ÎMPREJMUIRE PROPRIETATE		Faza: P.U.D.
Adresa: Mun. Arad, Str. Augustus, nr. 34-36-38, CF nr. 364963-Arad		Format: A3 L 420/297
REGLEMENTARI EDILITARE		Plansa: A-04