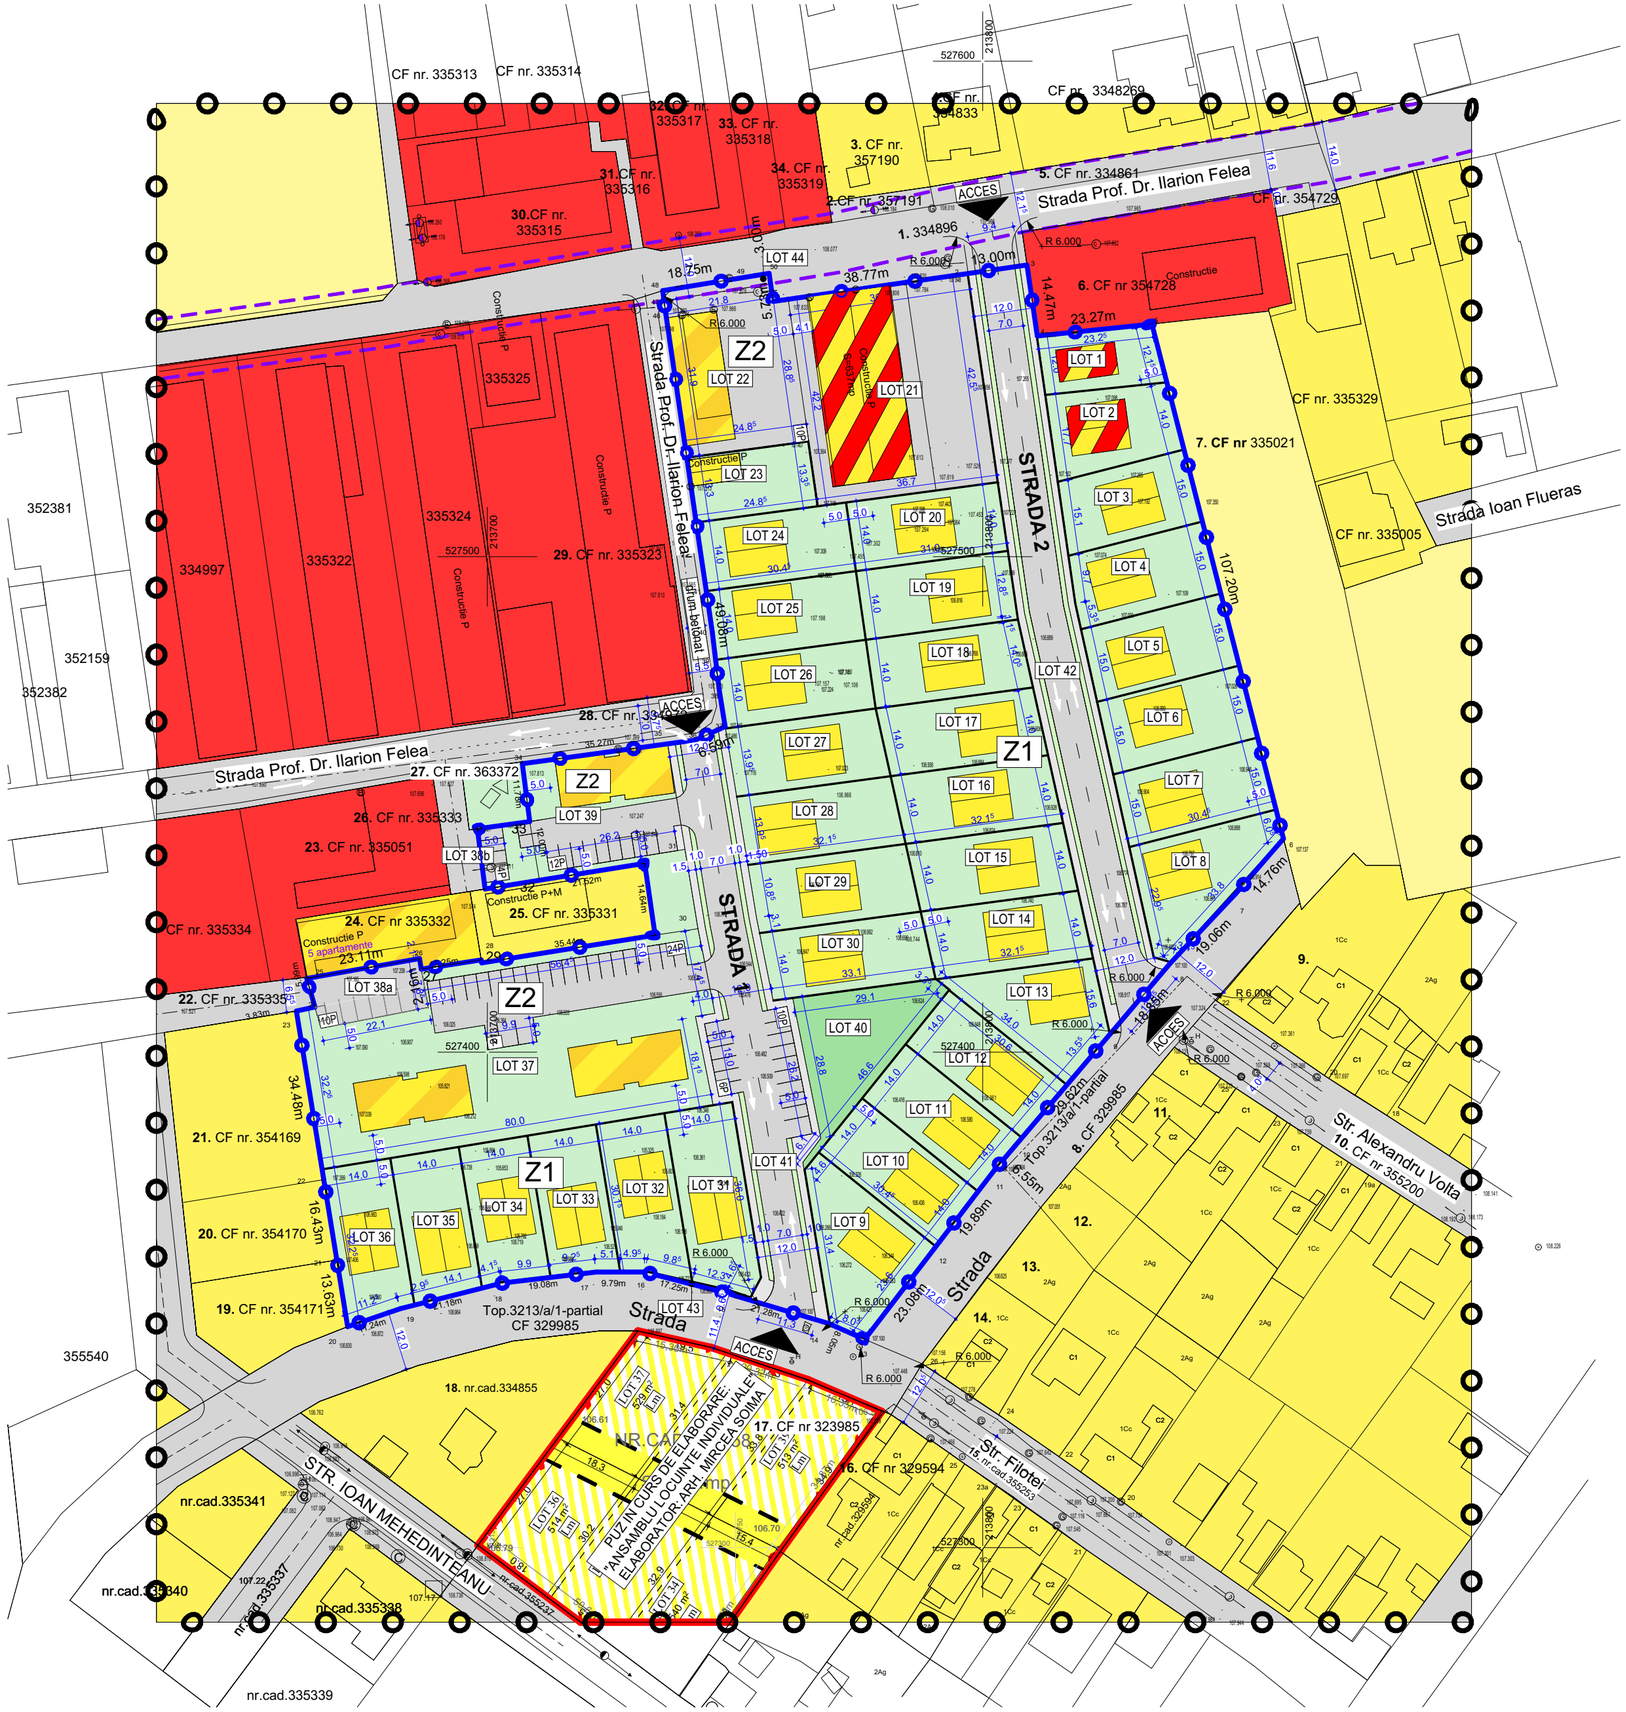

LEGENDA P.U.Z.

LIMITE	
	LIMITA ZONEI STUDIATE
	LIMITA INCINTEI REGLEMENTATE
	CONTUR PROFIL SATRADAL 12 M - 6 m stganga / dreapta din ax
ZONIFICARE FUNCTIONALA	
	ZF 03 - TERENURI AGRICOLE
	ZF 05 - ECHIPARE TEHNICO-EDILITARA
	ZF 06 - CAI DE COMUNICATIE SI TRANSPORTURI - strazi in localitate
	ZF 06 - CAI DE COMUNICATIE SI TRANSPORTURI - drum de exploatare - De
	ZF 06 - CAI DE COMUNICATIE SI TRANSPORTURI - carosabil strazi propuse
	ZF 08 - ZONA MIXTA - LOCUINTE SI SERVICII
	ZF 10 - ZONA COMERT SI SERVICII
	ZF 11 - ZONA LOCUINTE SI FUNCTIUNI COMPLEMENTARE
	ZF 11 - ZONA LOCUNITE - condominii cu max 6 apartamente
	ZF 06 - CAI DE COMUNICATIE SI TRANSPORTURI
	ZF 06 - CAI DE COMUNICATIE SI TRANSPORTURI - alei pietonale
	ZF 14 - ZONA SPATII VERZI de protectie si aliniament - aferente strazilor propuse
	ZF 14 - ZONA SPATII VERZI, SPORT SI AGREMENT
ZONE PROTECTIE	
	ZRS 33 - ALT TIP DE ZONA DE REGLEMENTARE SUPLIMENTARA SAU DE RESTRICTIE
	REZERVA PENTRU MODERNIZARE ULTERIOARA DRUM - teren cedat domeniului public
	TERENURI PRIVATE NEREGLEMENTATE NECESARE A FI TRECUTE IN DOMENIUL PUBLIC, PENTRU MODERNIZARE STRAZI - PROFIL 12,00M

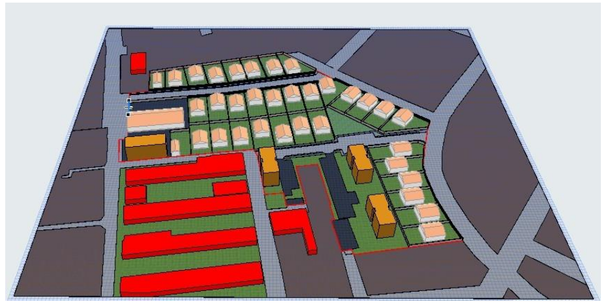

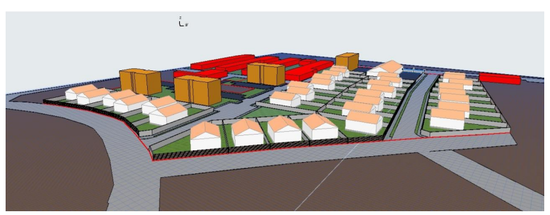

STUDIO M SOIMA B-DUL. REVOLUTIEI, NR. 56, MANSARDA, ARAD. CUI. 36441261 J2/1045/2016 TEL. 0724/692511 STUDIOM.ARAD@YAHOO.COM	BENEFICIAR: PURCARU MIRCEA, S.C. ANDROMEDA-COM S.R.L. DENUMIRE PROJECT: PUZ si RLU - ZONA MIXTA: LOCUINTE SI FUNCTIUNI COMPLEMENTARE SI SERVICII-COMERT			Proiect nr: 289 / 2025 Faza: P.U.Z. SI R.L.U.
SEF PROIECT: Arh. Mircea Soima		SCARA: 1:1000	Amplasament Intravilan, Mun. Arad CF 335165, 335111, 335106, 332948, 366793, 366794, 367175, 367376, 367377, 367378 - Arad Jud. Arad	Format A (X)
PROIECTAT: Arh. Mircea Soima			POSIBILITATE DE MOBILARE, ILUSTRARE URBANISTICA	
DESENAT: Arh. Mircea Soima		2025		A-06