

P.U.Z.

Zonă Locuințe


Parcela (CF313860)

Nr. Pct.	Coordonate pct.de contur		Lungimi laturi
	X [m]	Y [m]	D(i,i+1)
21	530856.749	213404.838	12.871
26	530848.714	213394.783	49.546
60	530870.911	213350.487	32.468
51	530891.180	213375.851	45.008
S (CF313860)=1019.98mp			P=139.894m

Legendă:

- Limită zonă de studiu
- Limite cadastrale
- Limită cadastrală - Amplasament PUZ
- Construcții Existente
- Limită culoar de protecție LEA
- Cote de nivel

ZF11 - Locuire Individuală
ZF06 - Drum Public
ZF14 - Zonă Verde
Culoar de protecție LEA

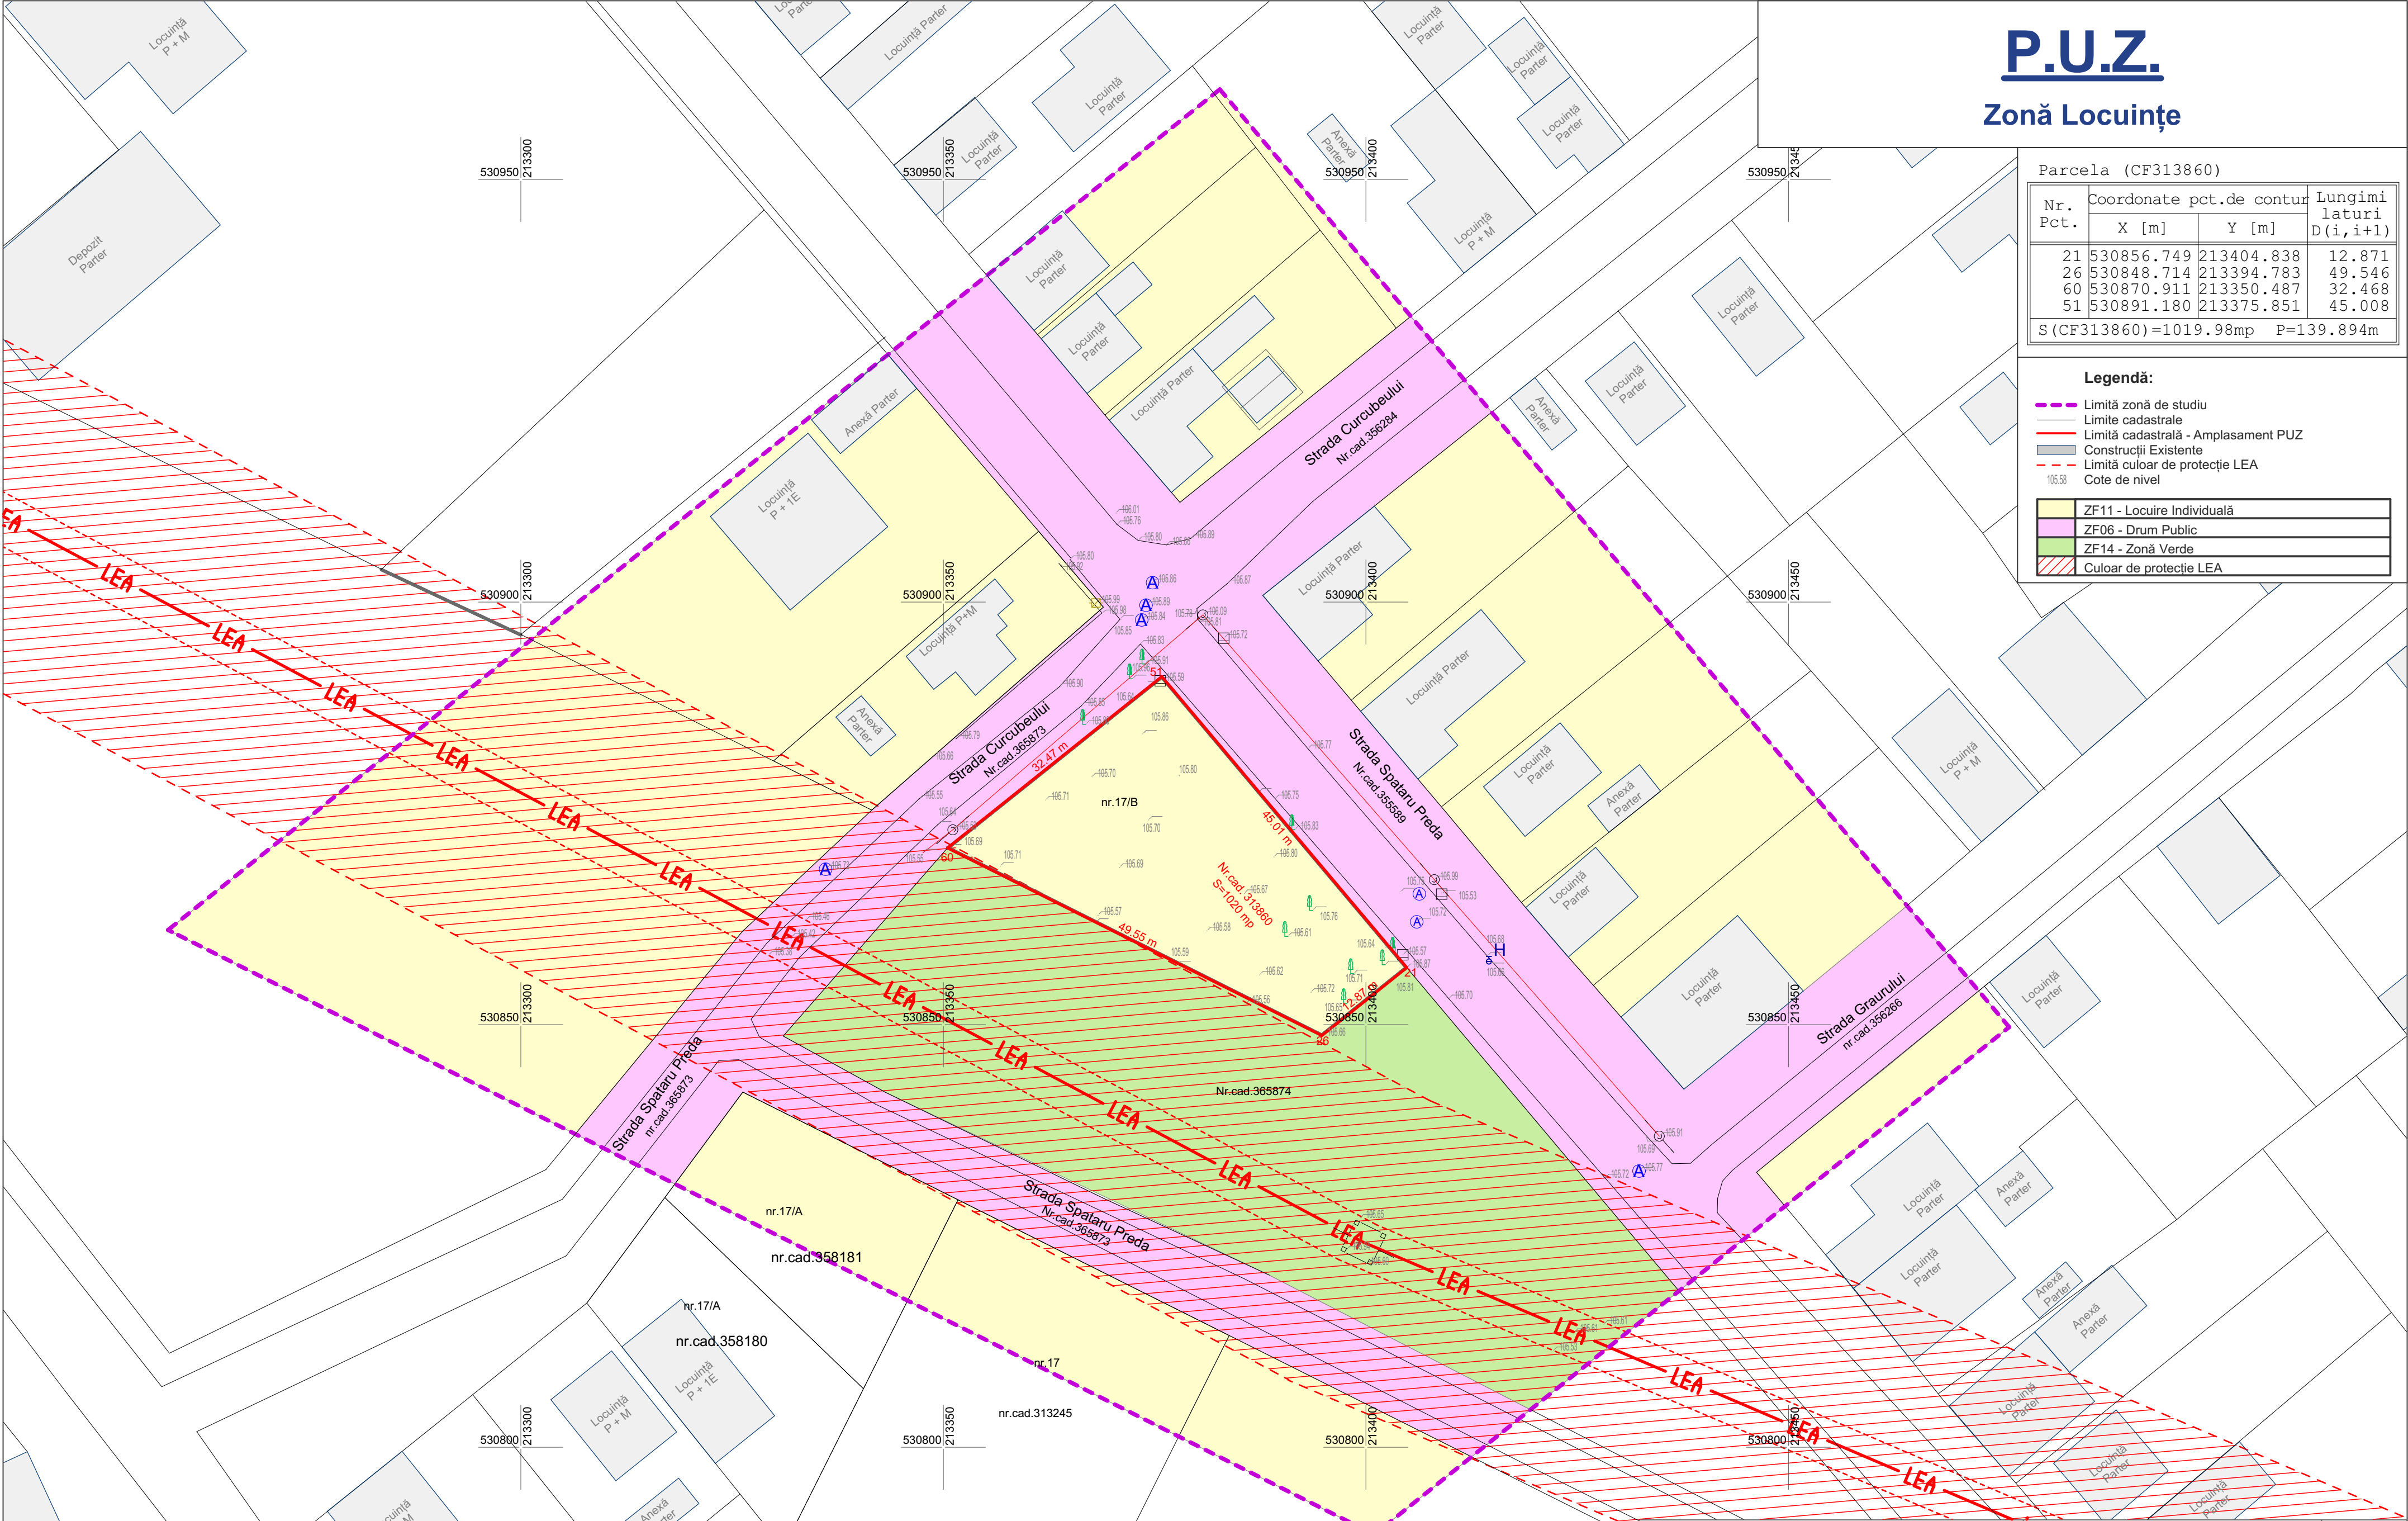

L&C Arhilux Cubic S.R.L.

Arad, str.Muncii nr.34
C.I.F. 38565266

Beneficiar:

Aurel-Ionut PODIUC și Horatiu-Petre BIBIREATA

PROIECT
NR.13/2025

SPECIFICATIE	NUME	SEMNATURA	SCARA	Titlu proiect: Elaborare P.U.Z. și R.L.U. pentru construire 2 case de locuit conform Avizului de oportunitate	FAZA P.U.Z.
SEF PROIECT	arh.Cioara Lucian		1:500	Adresa: Județ Arad, Municipiul Arad, CF 313860	
PROIECTAT	arh.Cioara Lucian		DATA	Titlu planșă: Situatie Existenta	
PROIECTAT	arh.Cojocaru Emilian		2026.07.10 yyyy. mm. dd		Plansa nr. A.02